


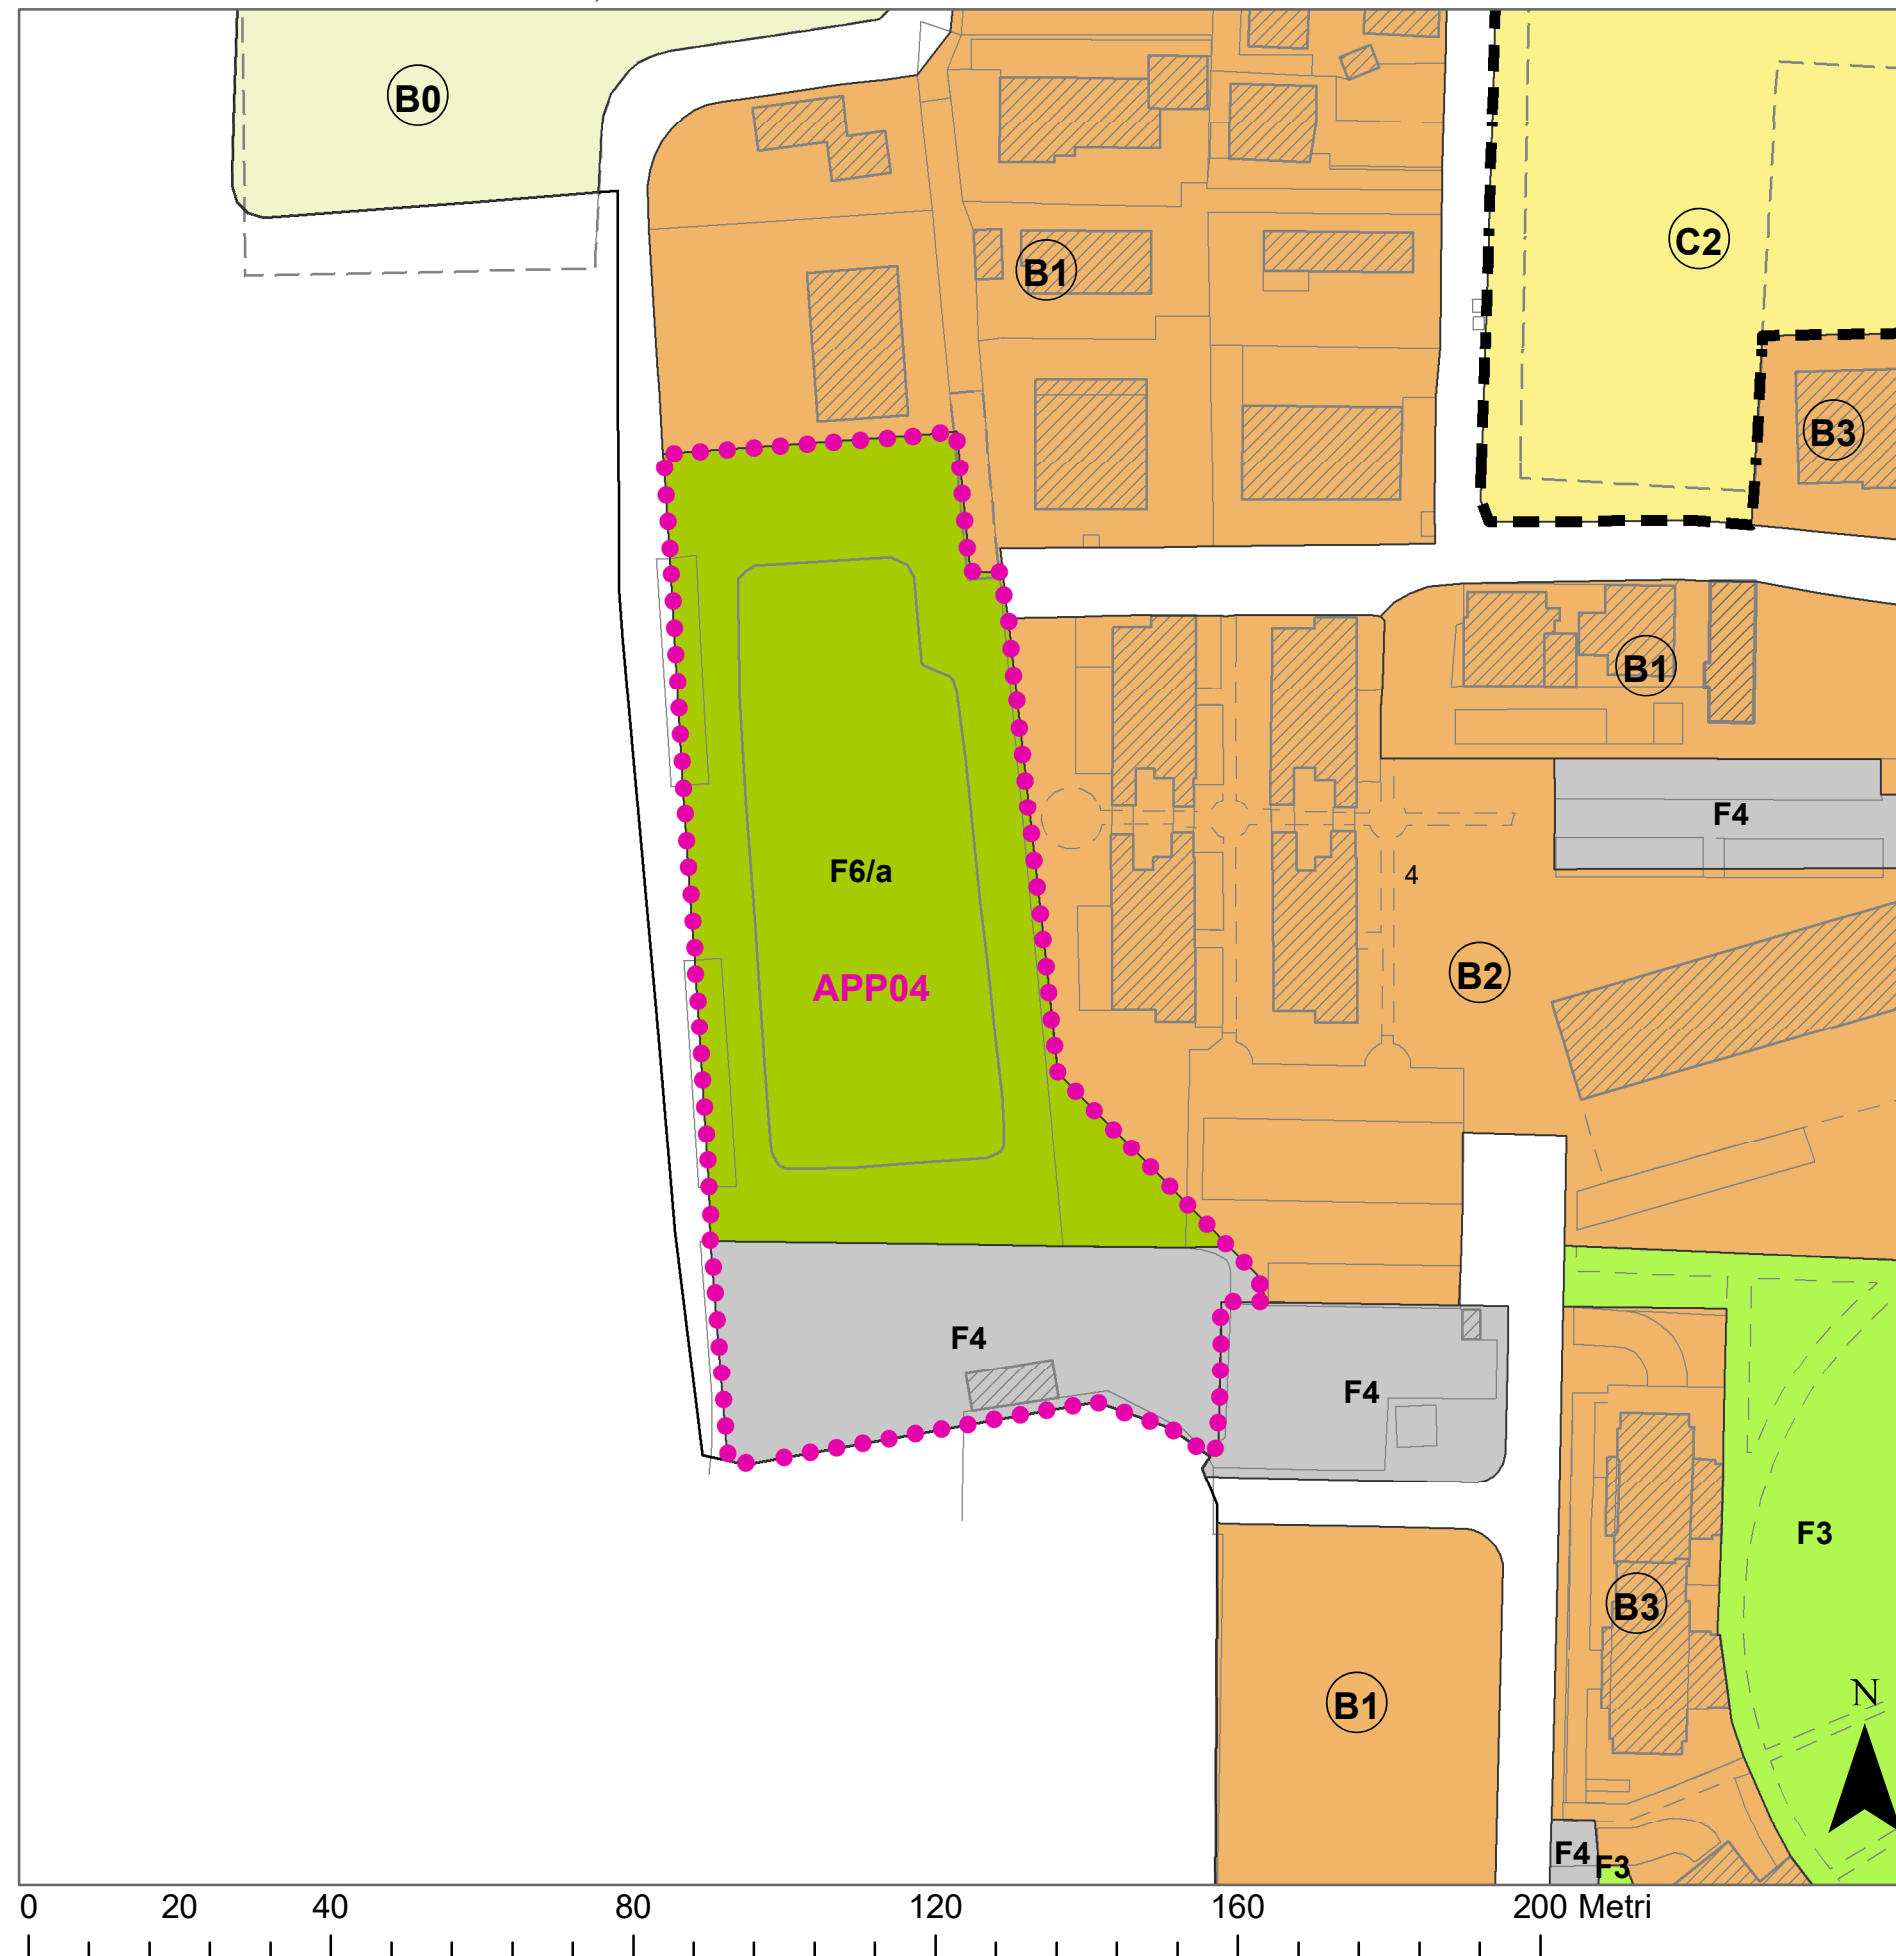

SCHEDE USI E MODALITÀ DI INTERVENTO, scala 1:1.000



PARAMETRI URBANISTICI ED EDILIZI

UBICAZIONE Guizza

INDIRIZZO via Galvani

ATTO -
DI RIFERIMENTO

FOGLIO 179
PARTICELLE 360, 725, 726, 728

SUPERFICIE 6.688 mq

DESTINAZIONI Residenziale
D'USO

MODALITÀ PCC o IED assistito da Atto d'obbligo
DI INTERVENTO

INDICE DI EDIFICABILITÀ 0,5 mc/mq
TERRITORIALE (It)


VOLUME 3.344 mc
(V)

ALTEZZA (H) -
STANDARD URBANISTICI -
PRIMARI

NORMA DI RIFERIMENTO -

CONTRIBUTO -
STRAORDINARIO (CS)

PRESCRIZIONI Accordo con vincolo di cessione del 50% dell'area
PARTICOLARI e realizzazione di parcheggio sull'area in
cessione. Le aree in cessione e le caratteristiche
delle opere pubbliche da realizzare saranno
definite con la presentazione della richiesta di
attuazione.

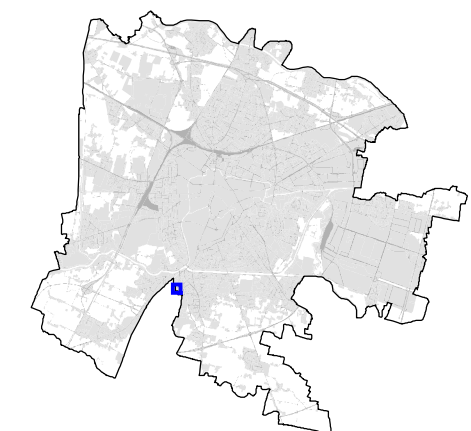

APP04

SCHEDE
ACCORDO PUBBLICO-PRIVATO