


SCHEDA USI E MODALITÀ DI INTERVENTO, scala 1:1.000

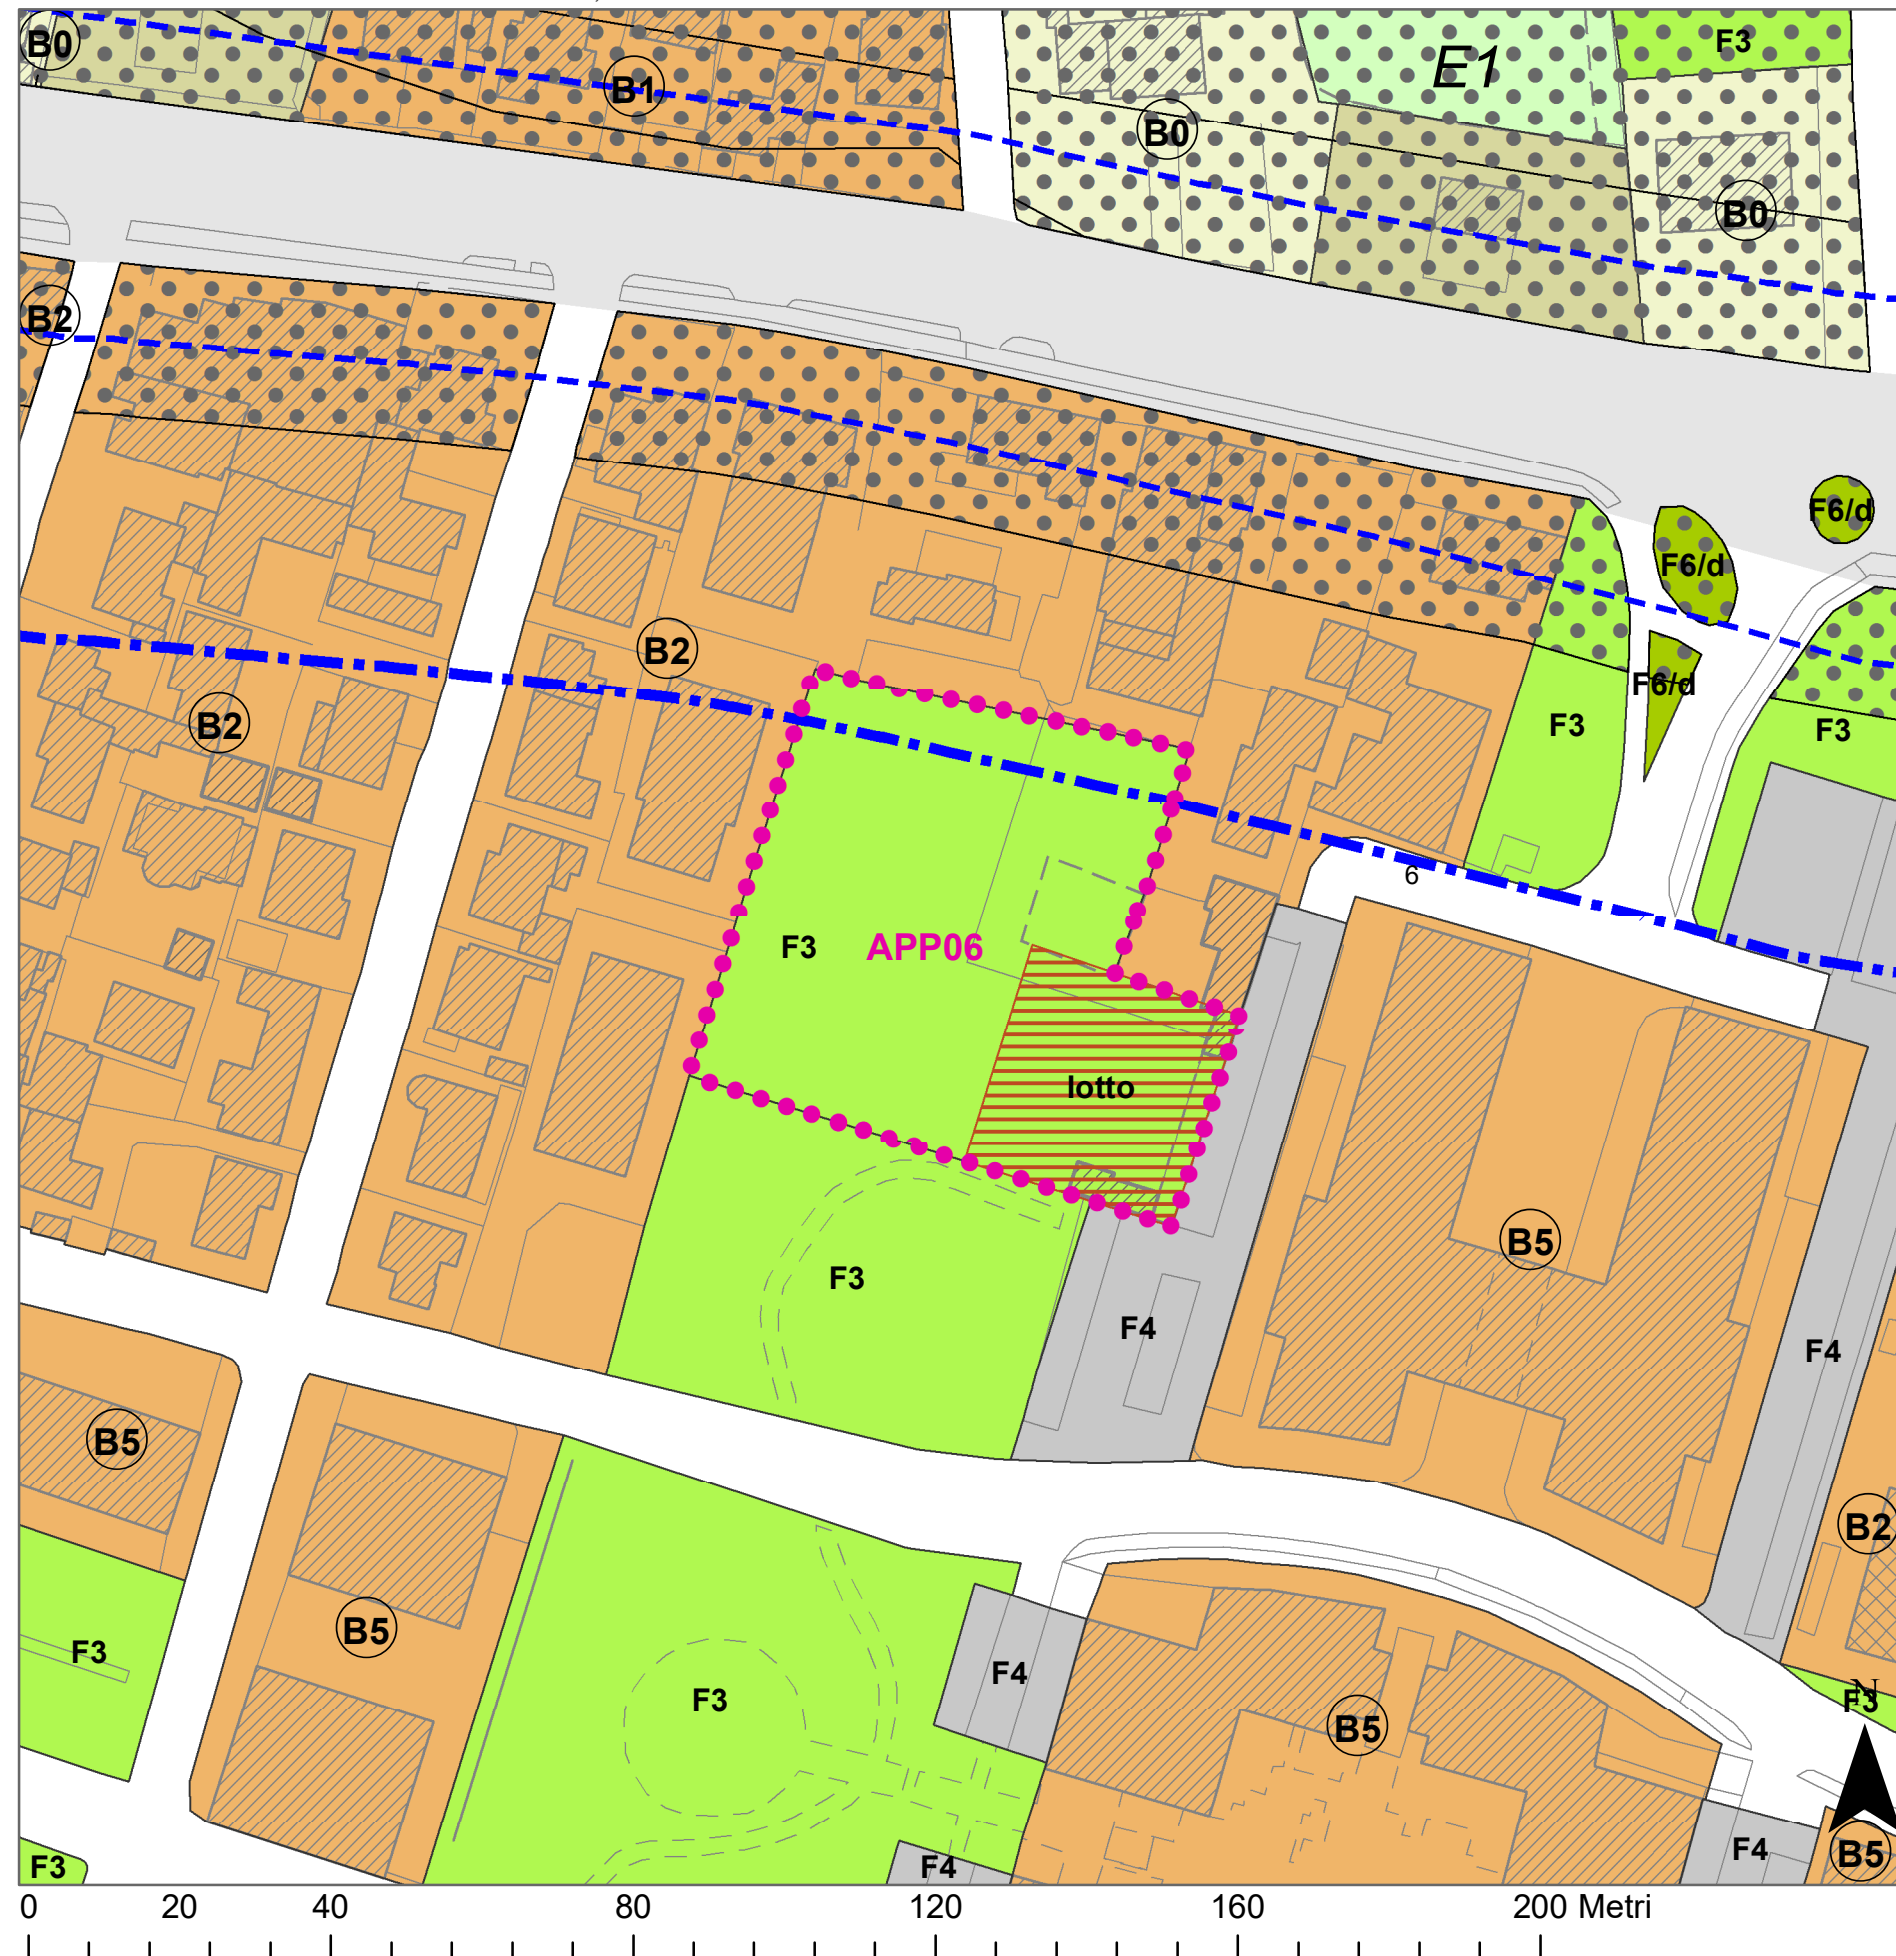

PARAMETRI URBANISTICI ED EDILIZI

- UBICAZIONE Cave
INDIRIZZO via A. Magarotto
ATTO -
DI RIFERIMENTO
FOGLIO 82
PARTICELLE 219 (porz.), 637 (porz.), 211 (porz.)
- SUPERFICIE 3.436 mq
DESTINAZIONI Residenziale
D'USO
- MODALITÀ PCC o IED assistito da Atto d'obbligo
DI INTERVENTO
- INDICE DI EDIFICABILITÀ 0,5 mc/mq
TERRITORIALE (It)
- VOLUME 1.718 mc (su lotto di Sf = 859 mq)
(V)
- ALTEZZA (H) 12,0 ml
- STANDARD URBANISTICI -
PRIMARI
- NORMA DI RIFERIMENTO NTO del PI - zona B2
- CONTRIBUTO -
STRAORDINARIO (CS)
- PRESCRIZIONI Cessione al Comune di una superficie pari a 2.577
PARTICOLARI mq (ZTO F3).

