


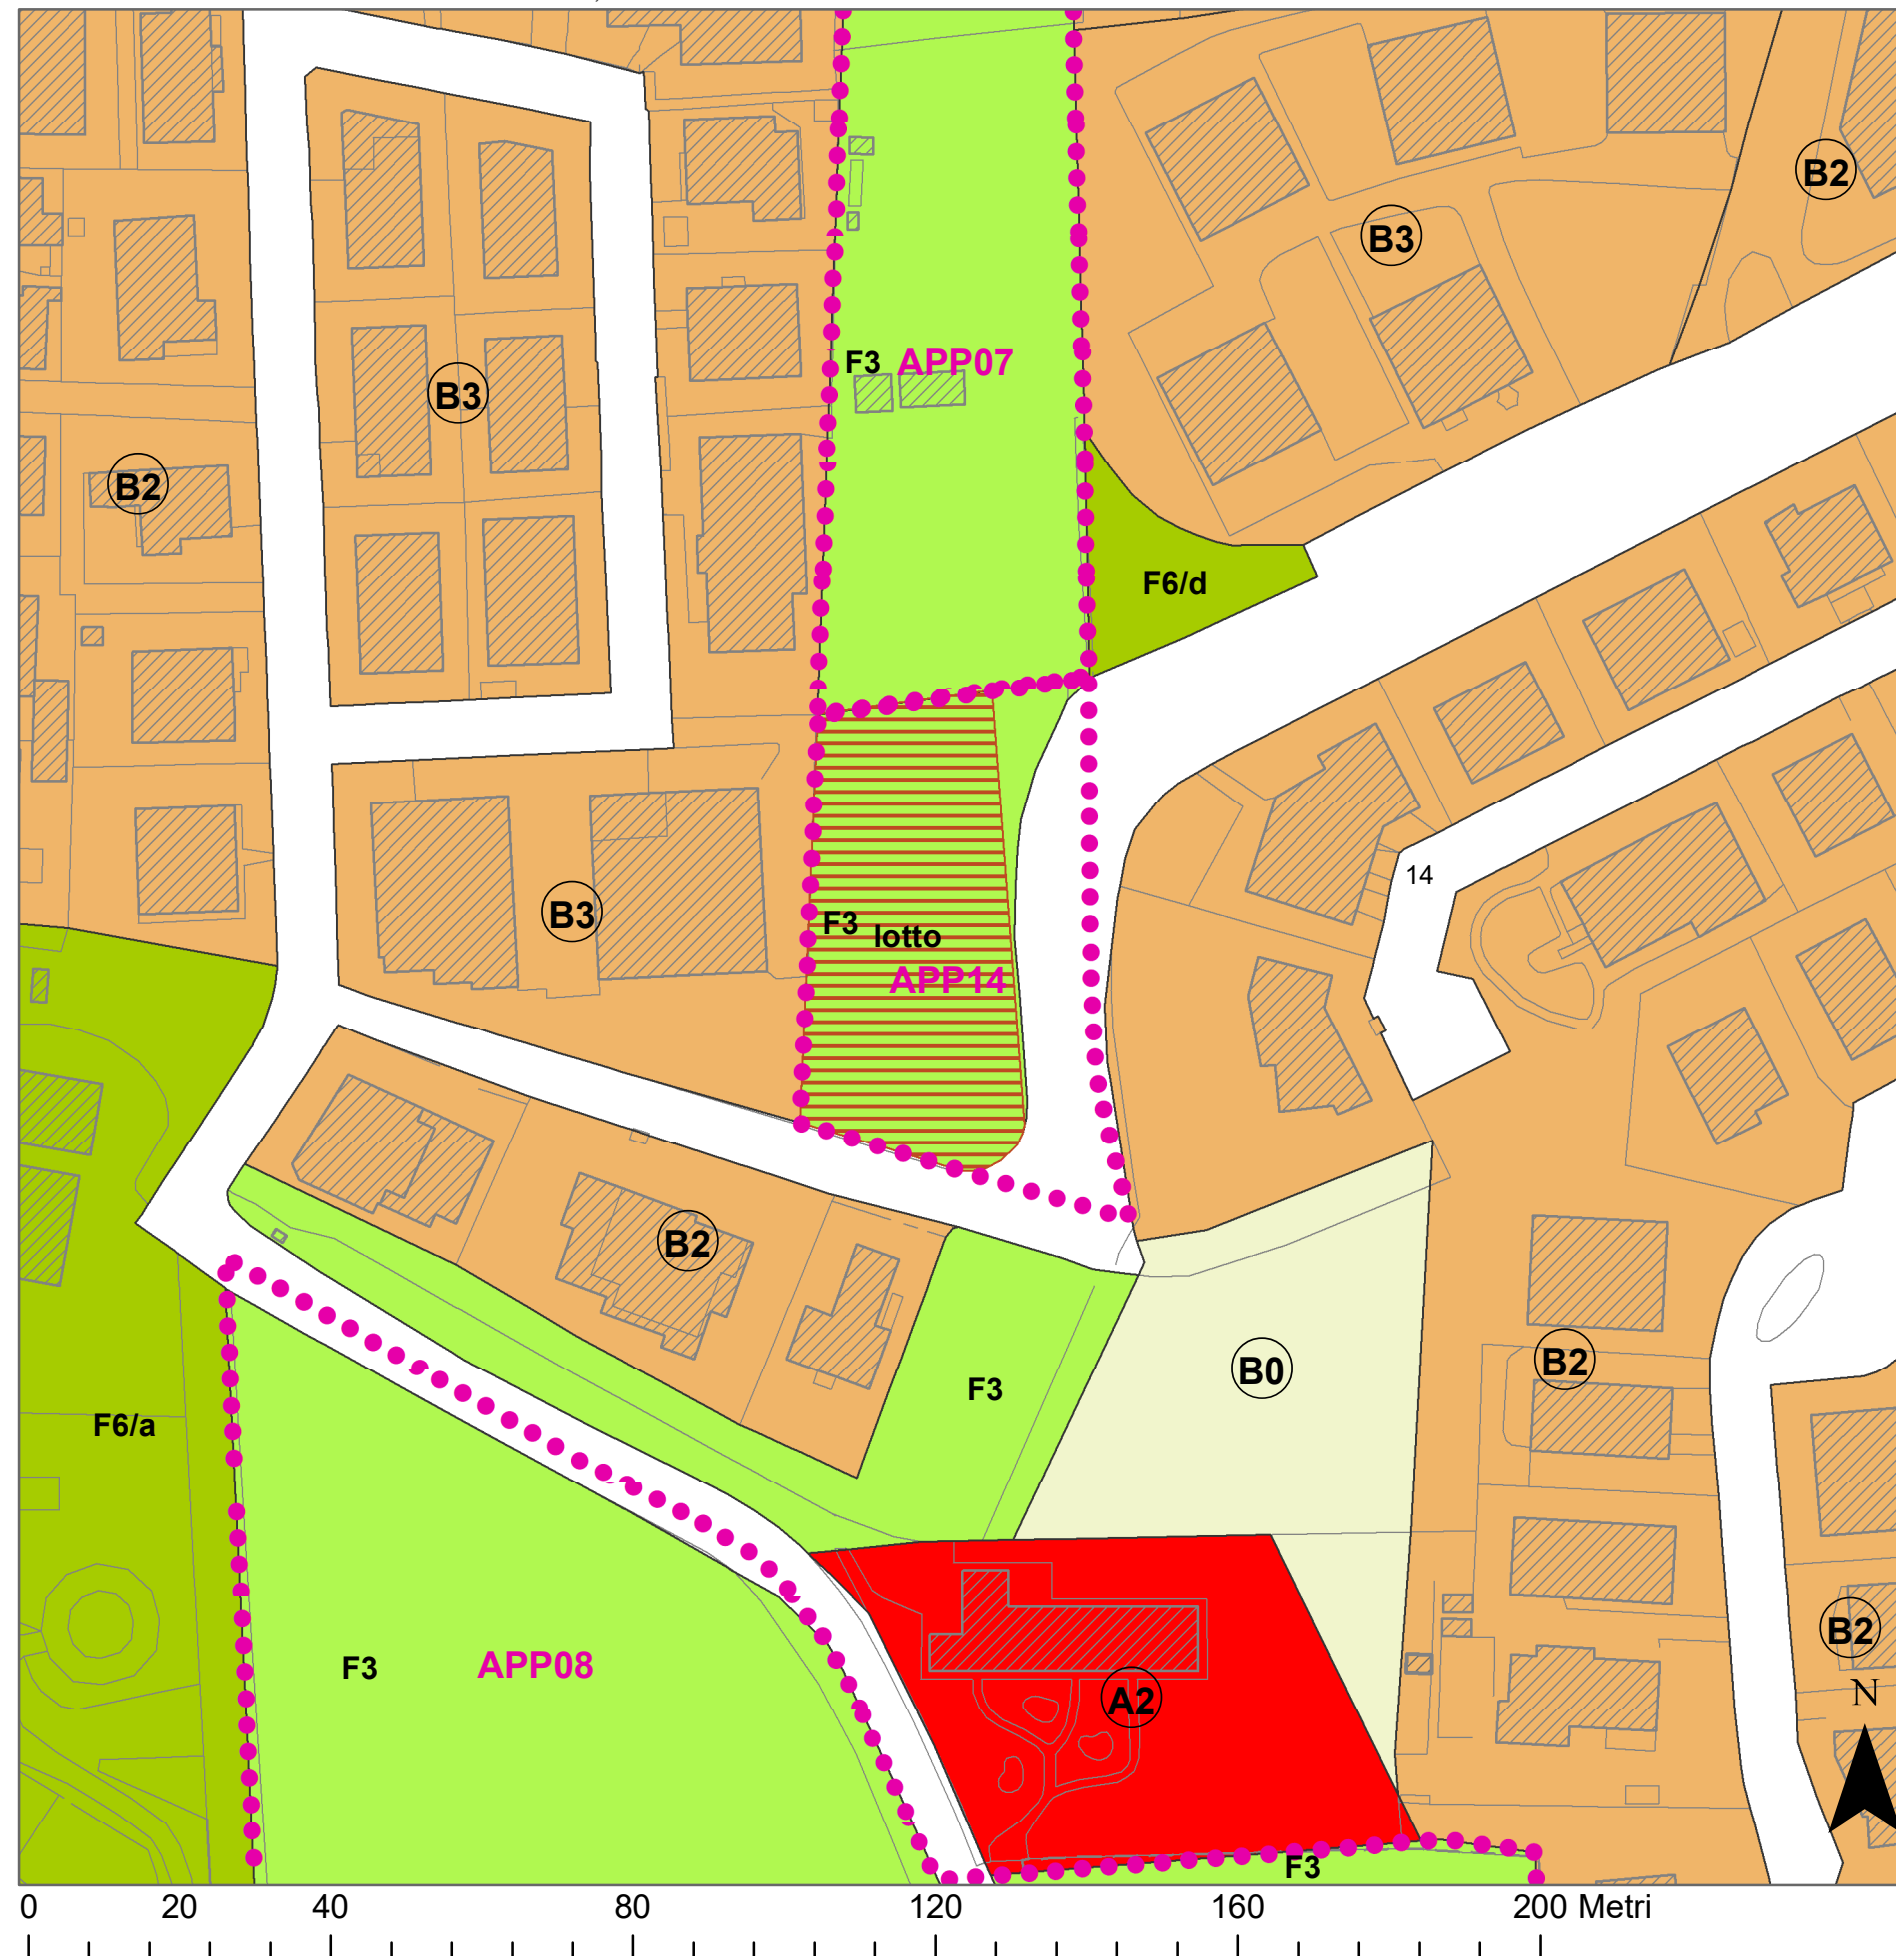

SCHEDA USI E MODALITÀ DI INTERVENTO, scala 1:1.000



PARAMETRI URBANISTICI ED EDILIZI

UBICAZIONE Sacra Famiglia

INDIRIZZO via Aosta

ATTO -
DI RIFERIMENTO

FOGLIO 123
PARTICELLE 1011, 1012, 552

SUPERFICIE 2.370 mq

DESTINAZIONI Residenziale
D'USO

MODALITÀ PCC o IED assistito da Atto d'obbligo
DI INTERVENTO

INDICE DI EDIFICABILITÀ -
TERRITORIALE (It)

VOLUME 3.900 mc (su lotto di Sf = 1.575 mq)
(V)


ALTEZZA (H) 11,0 ml

STANDARD URBANISTICI -
PRIMARI

NORMA DI RIFERIMENTO NTO del PI - zona B2

CONTRIBUTO
STRAORDINARIO (CS)

PRESCRIZIONI PARTICOLARI L'Accordo subordinato all'accettazione dell'accordo transattivo tra proprietà e Comune di Padova che prevede la rinuncia ad ogni pretesa risarcitoria da parte del privato proponente. E' prevista la realizzazione di un fabbricato residenziale di 3.900 mc, per un'altezza fuori terra di 11,0 ml, per complessivi 3 piani fuori terra e autorimessa semi-interrata.

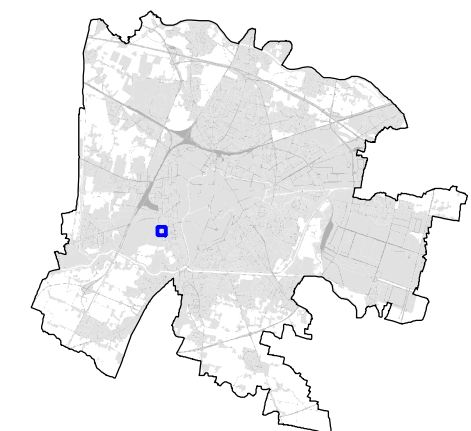

APP14

SCHEDE
ACCORDO PUBBLICO-PRIVATO