


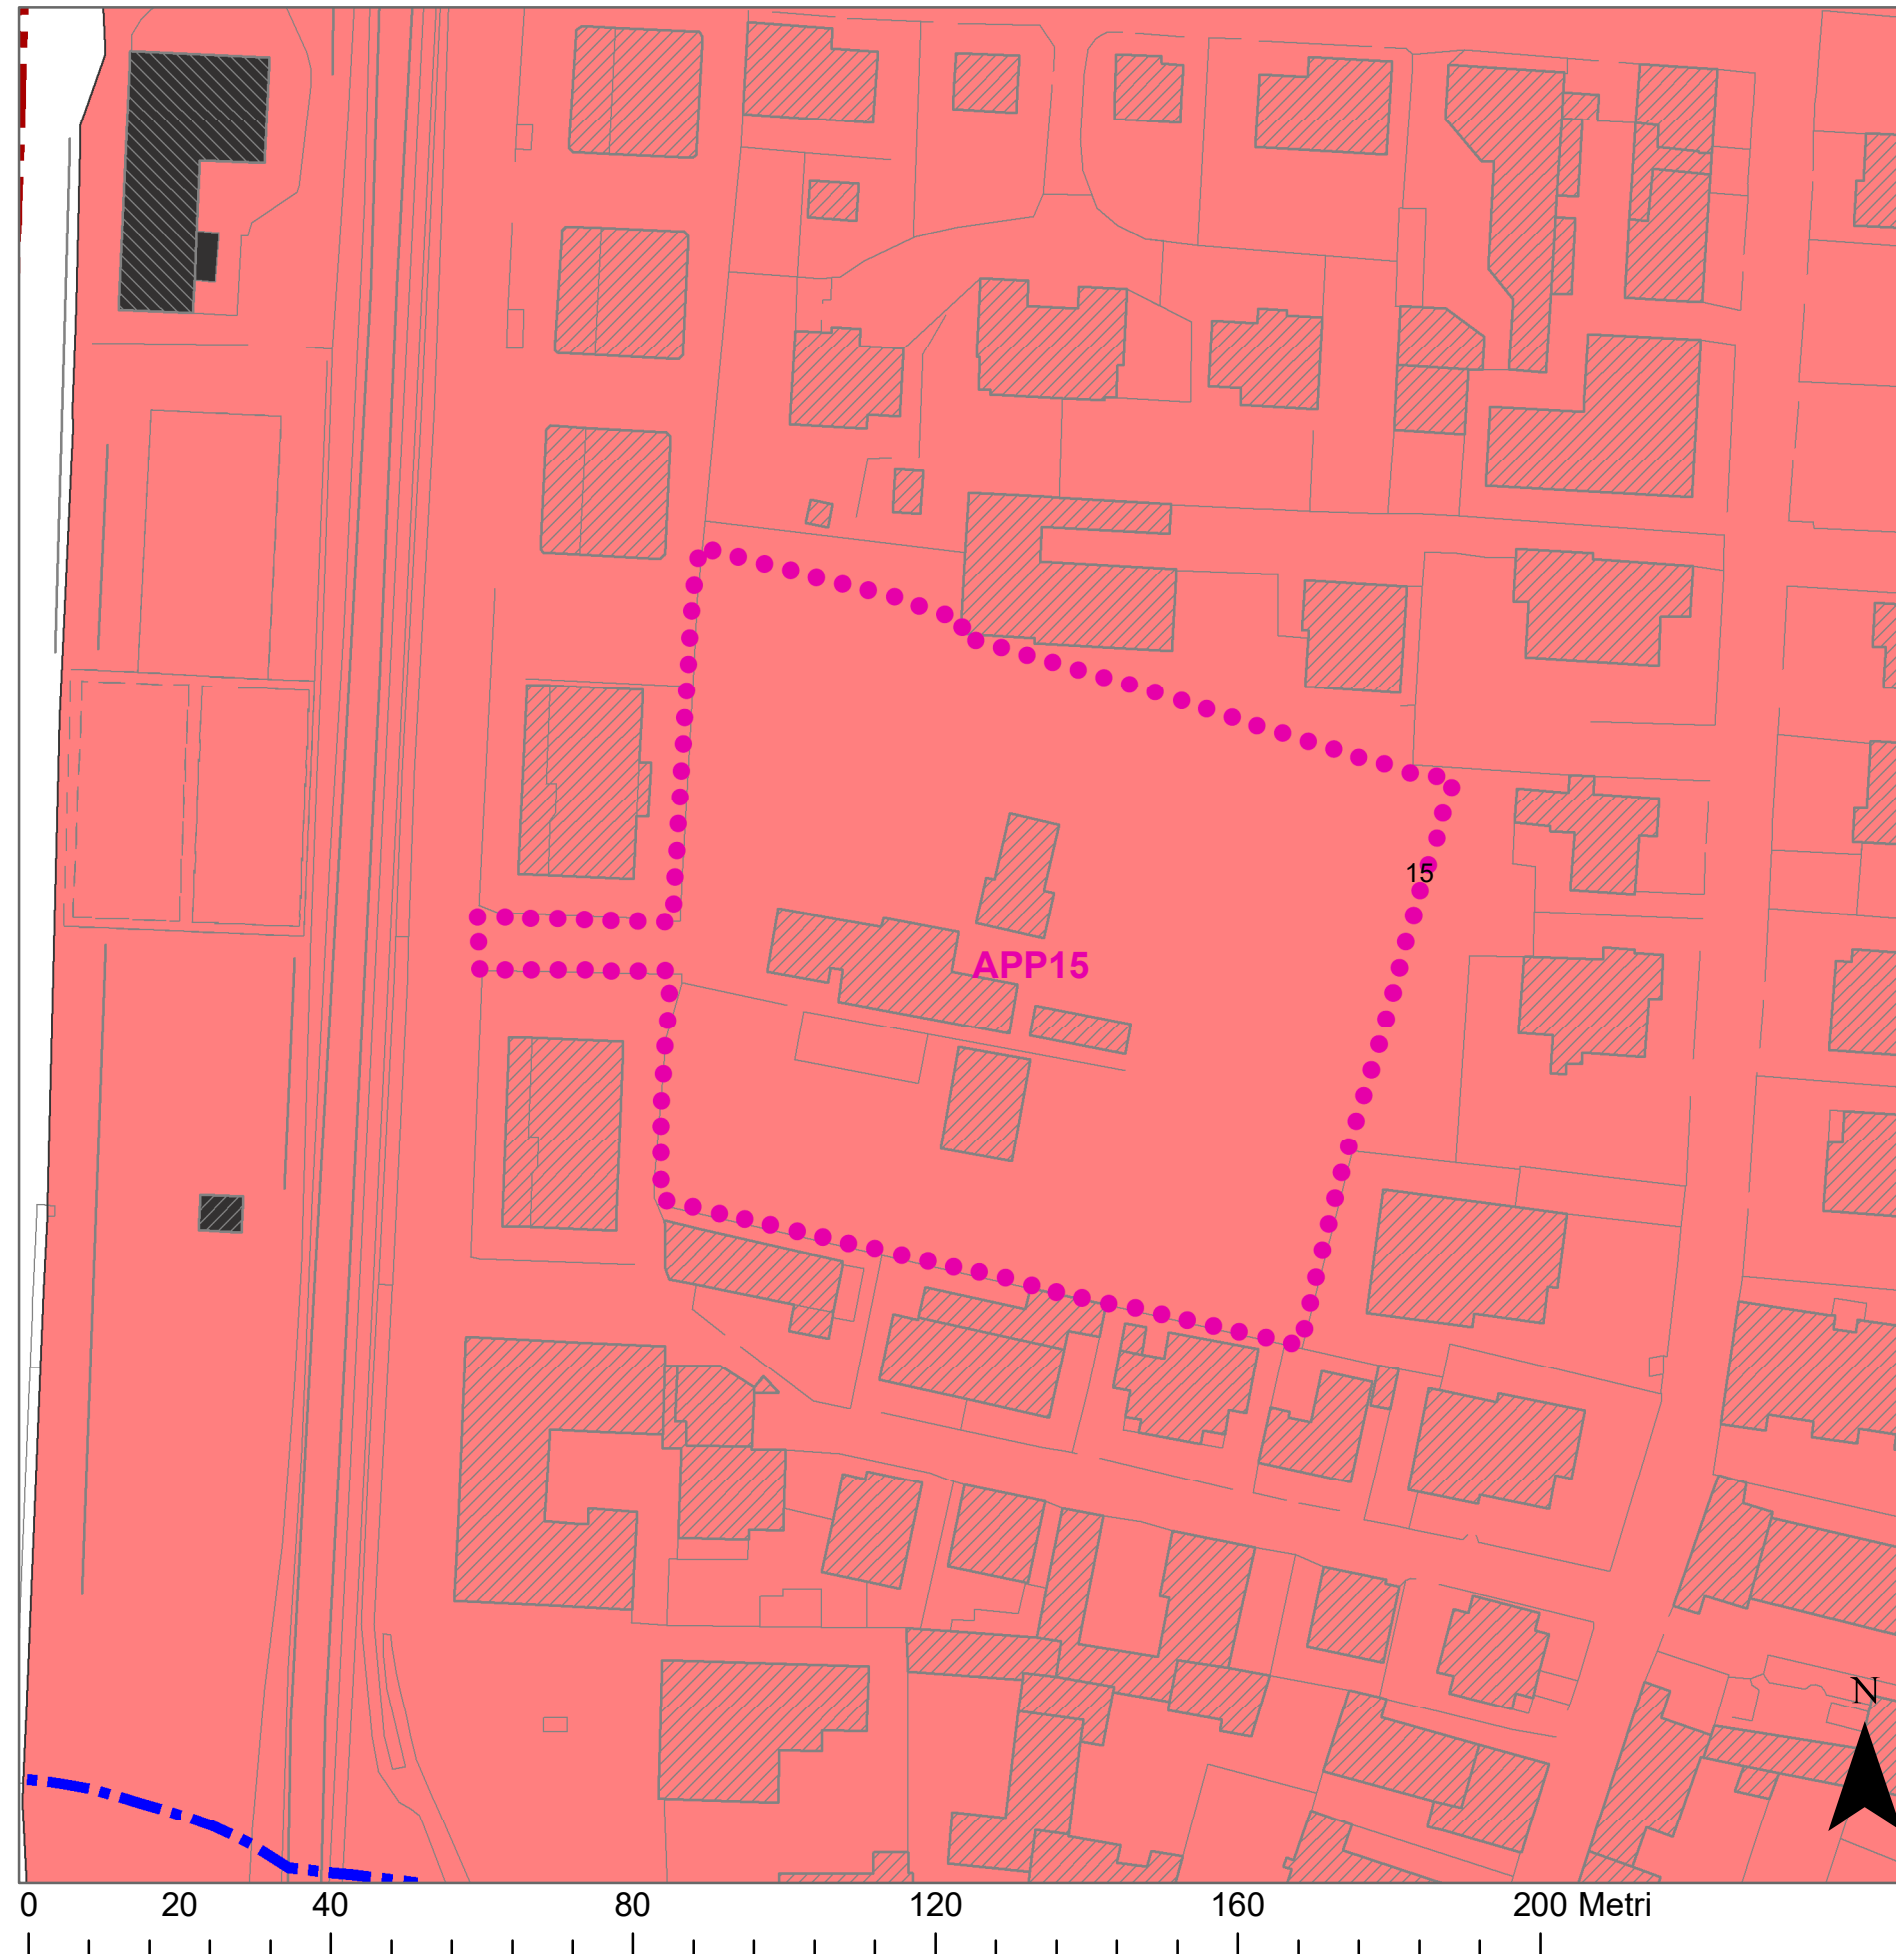

SCHEDE USI E MODALITÀ DI INTERVENTO, scala 1:1.000



PARAMETRI URBANISTICI ED EDILIZI

UBICAZIONE Centro storico

INDIRIZZO via Raggio di Sole

ATTO -
DI RIFERIMENTO

FOGLIO 86
PARTICELLE 652

SUPERFICIE 6.420

DESTINAZIONI area per servizi pubblici - verde pubblico e
D'USO attrezzato

MODALITÀ Accordo Pubblico Privato ex Art. 6 LR 11/2004
DI INTERVENTO

INDICE DI EDIFICABILITÀ -
TERRITORIALE (It)

VOLUME -
(V)

ALTEZZA (H) -
STANDARD URBANISTICI -
PRIMARI

NORMA DI RIFERIMENTO NTO del PI - zona A1

CONTRIBUTO -
STRAORDINARIO (CS)

PRESCRIZIONI Cessione al Comune dell'area nello stato in cui si
PARTICOLARI trova a fronte di un credito edilizio da atterrare su
altra area.

Il credito sarà determinato al momento della
manifestazione di interesse da parte del privato,
con le modalità stabilite dalle Linee guida per
l'applicazione della perequazione.

