


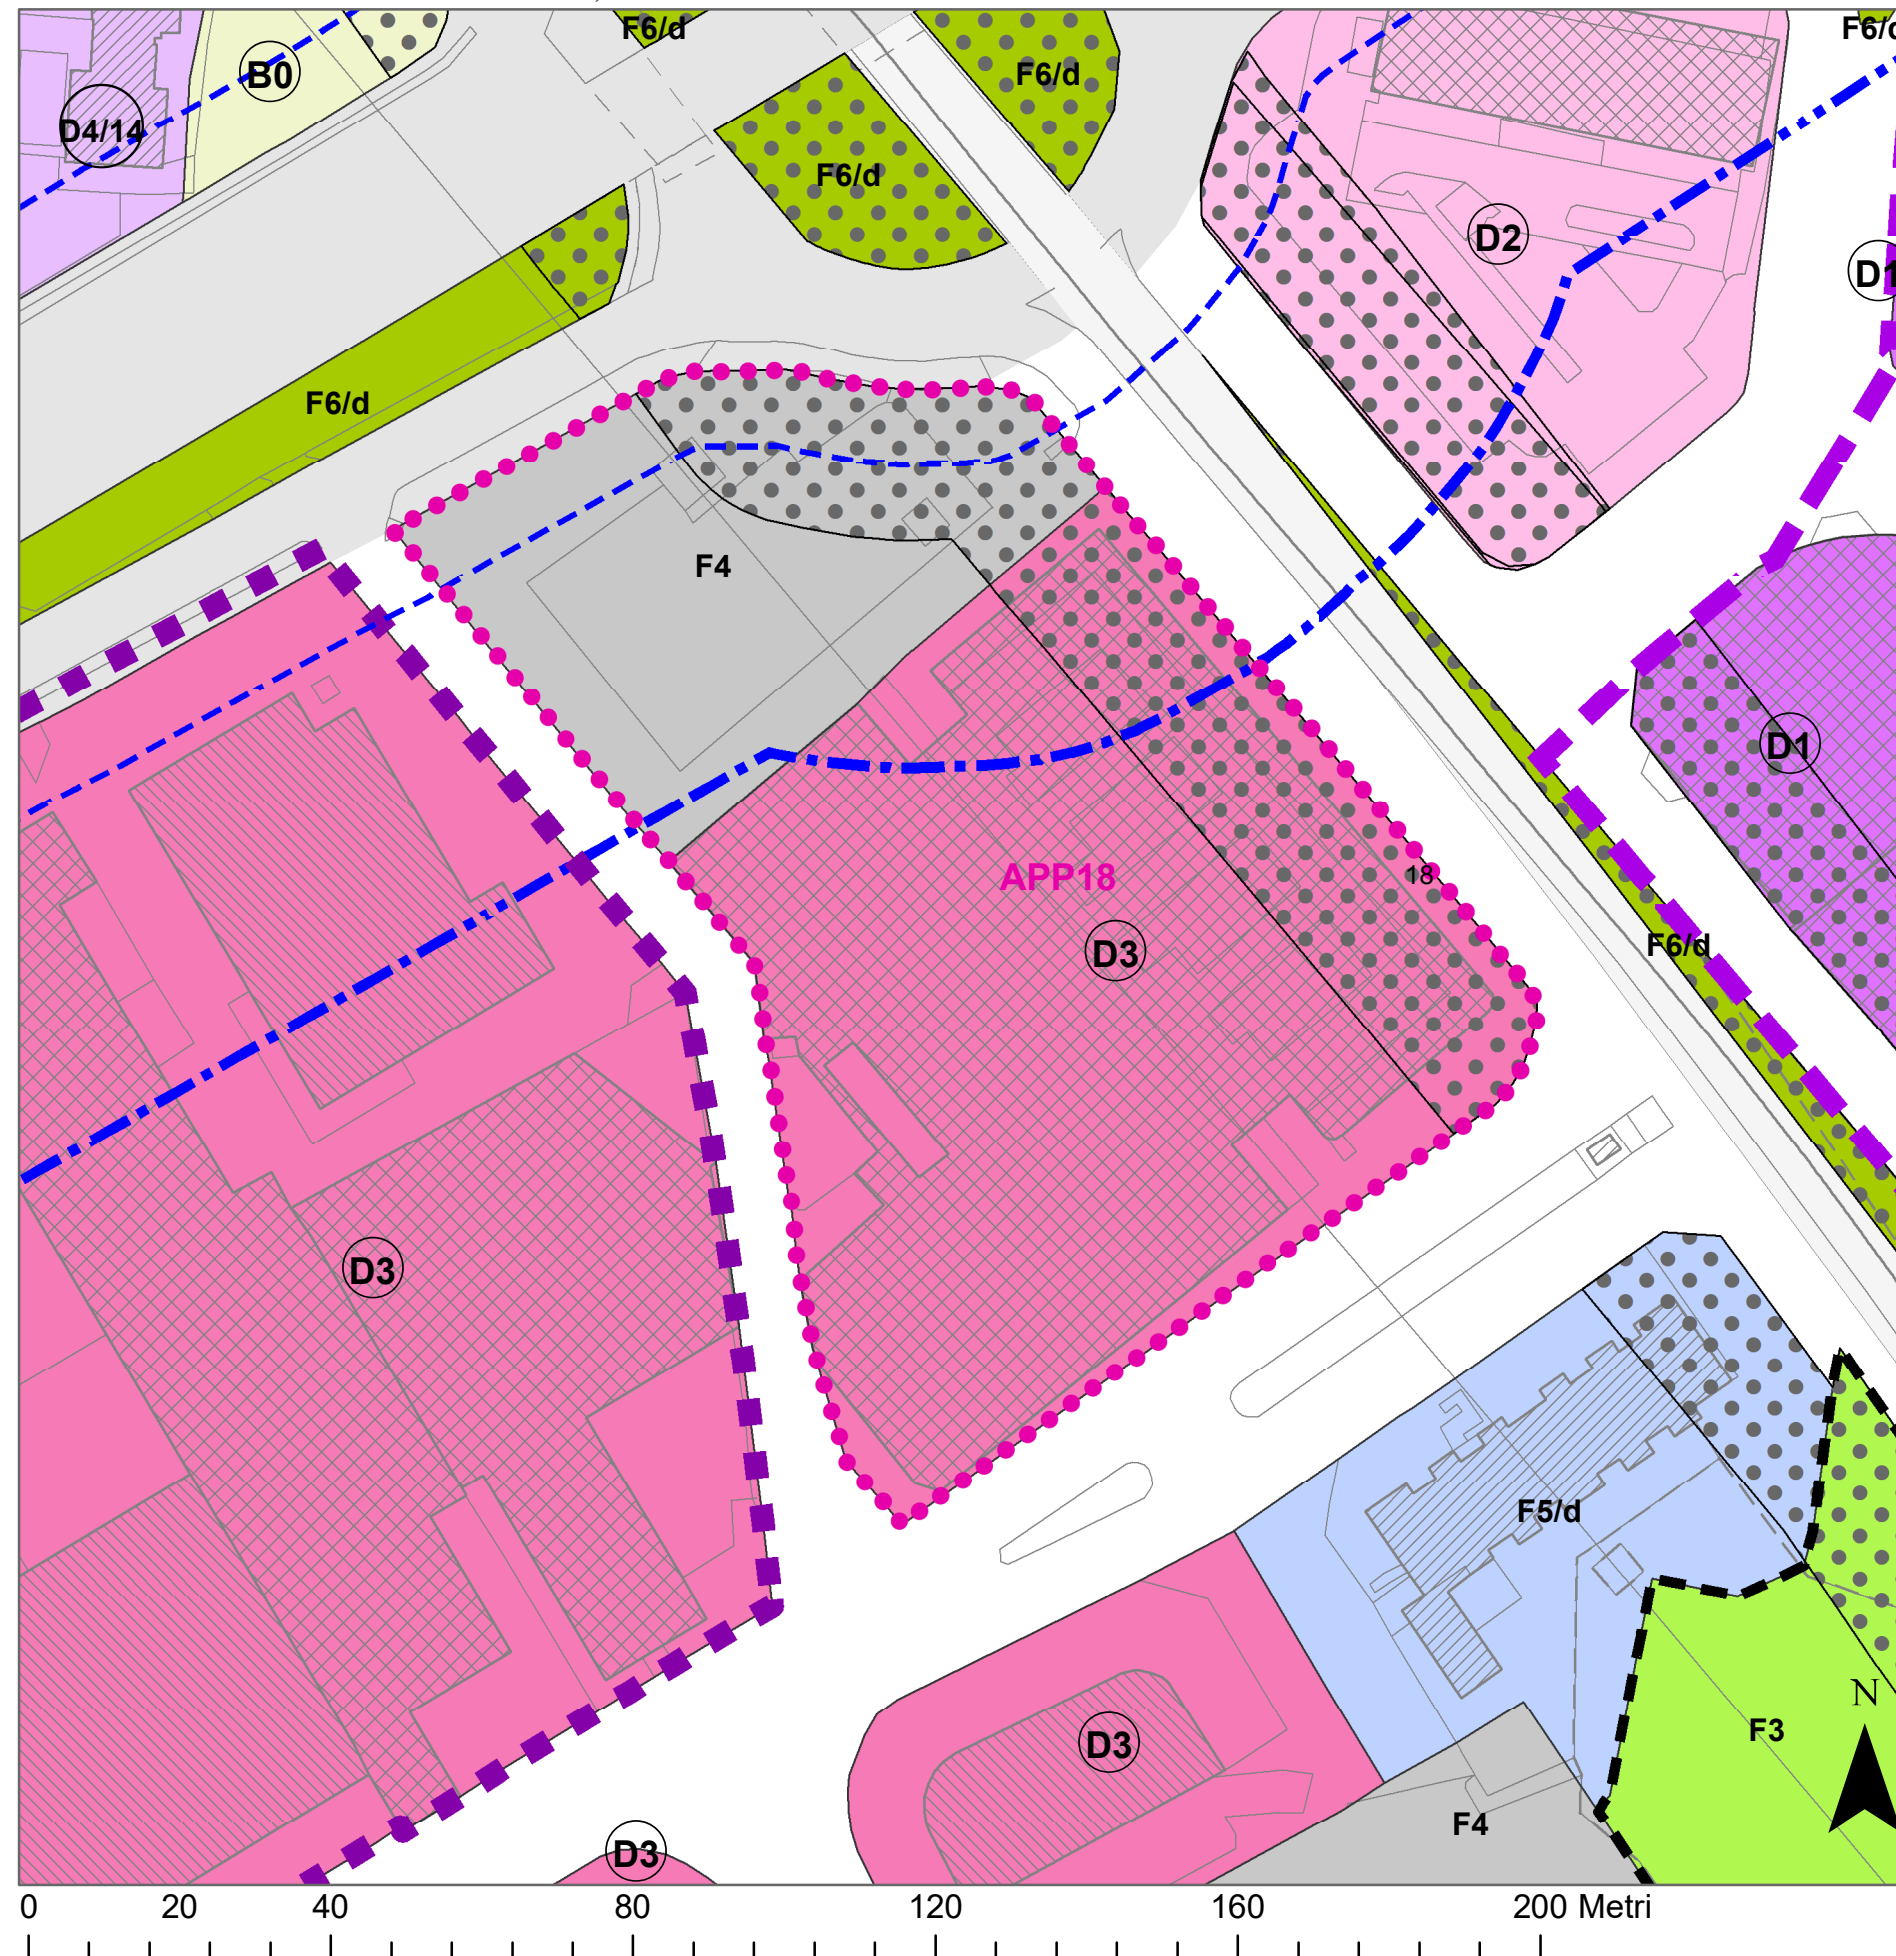

SCHEDA USI E MODALITÀ DI INTERVENTO, scala 1:1.000



PARAMETRI URBANISTICI ED EDILIZI


- UBICAZIONE Padova Est
- INDIRIZZO viale dell'Elettronica
- ATTO -
- DI RIFERIMENTO
- FOGLIO 94
- PARTICELLE 637 (porz.), 682 (porz.), 538

- SUPERFICIE 12.082 mq
- DESTINAZIONI Residenziale
- D'USO

- MODALITÀ IED, previa cessione area al Comune come da
- DI INTERVENTO prescrizioni
- INDICE DI EDIFICABILITÀ -
- TERRITORIALE (It)
- VOLUME -
- (V)

- ALTEZZA (H) -
- STANDARD URBANISTICI -
- PRIMARI
- NORMA DI RIFERIMENTO -
- CONTRIBUTO -
- STRAORDINARIO (CS)

PRESCRIZIONI PARTICOLARI L'accordo di pianificazione prevede la classificazione dell'area interessata come zona residenziale speciale con conferma della volumetria esistente e destinazione d'uso residenziale di cui all'Art. 14 delle NTO.
Cessione al Comune di un'area di circa 3.400 mq
Le superfici interessate dovranno essere verificate in sede di accettazione dell'Accordo.

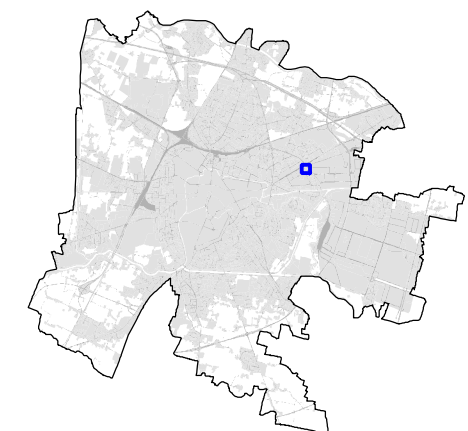

APP18

SCHEDA
ACCORDO PUBBLICO-PRIVATO