


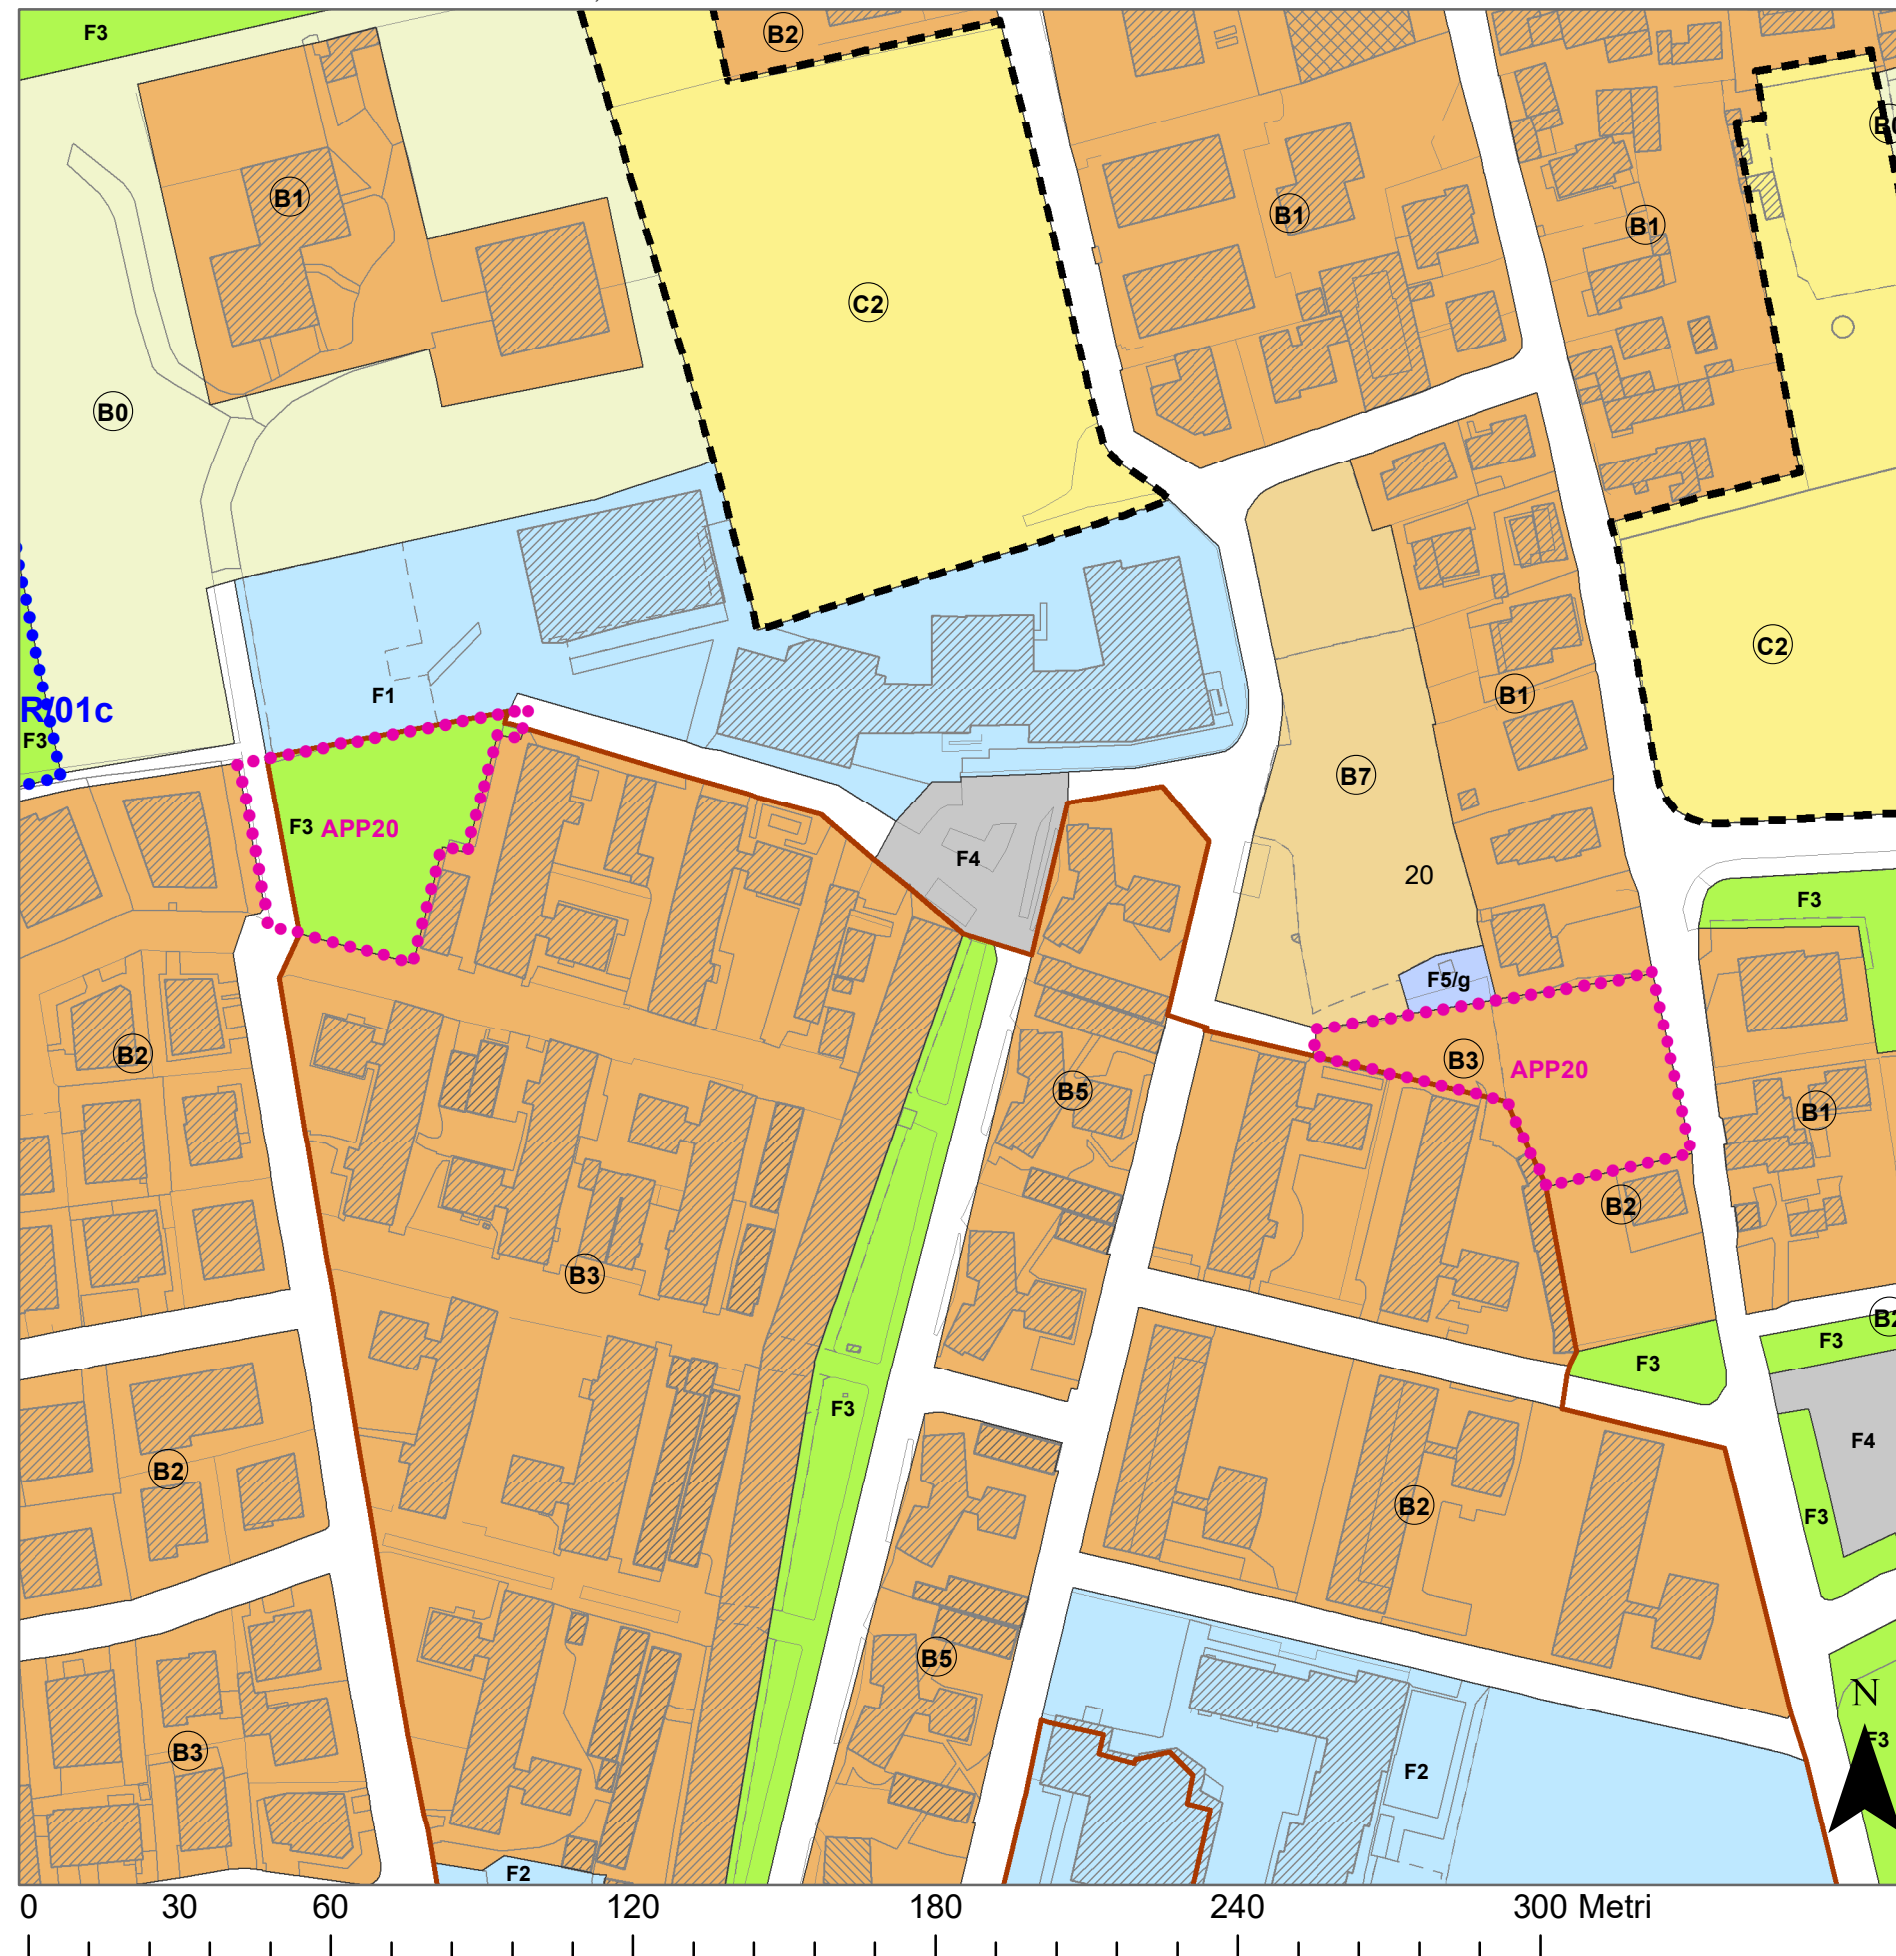

SCHEDA USI E MODALITÀ DI INTERVENTO, scala 1:1.500



PARAMETRI URBANISTICI ED EDILIZI

UBICAZIONE Forcellini

INDIRIZZO via Bonardi e via Filasi

ATTO -  
DI RIFERIMENTO

FOGLIO 131, 107

PARTICELLE 325 (Fg 131), 244 (Fg 107)

SUPERFICIE 3.385 mq

DESTINAZIONI Residenziale  
D'USO

MODALITÀ IED, previa cessione area al Comune come da  
DI INTERVENTO prescrizioni

INDICE DI EDIFICABILITÀ -  
TERRITORIALE (It)

VOLUME 5.040 mc  
(V)


ALTEZZA (H) 15,0 ml

STANDARD URBANISTICI -  
PRIMARI

NORMA DI RIFERIMENTO NTO del PI - zona B3

CONTRIBUTO -  
STRAORDINARIO (CS)

PRESCRIZIONI Cessione al Comune dell'area di proprietà,  
PARTICOLARI classificata in ZTO F3 e viabilità' (Fg 131, mapp.  
325).

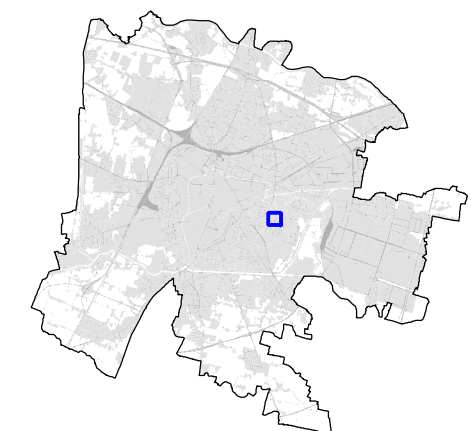

APP20

SCHEDA  
ACCORDO PUBBLICO-PRIVATO