


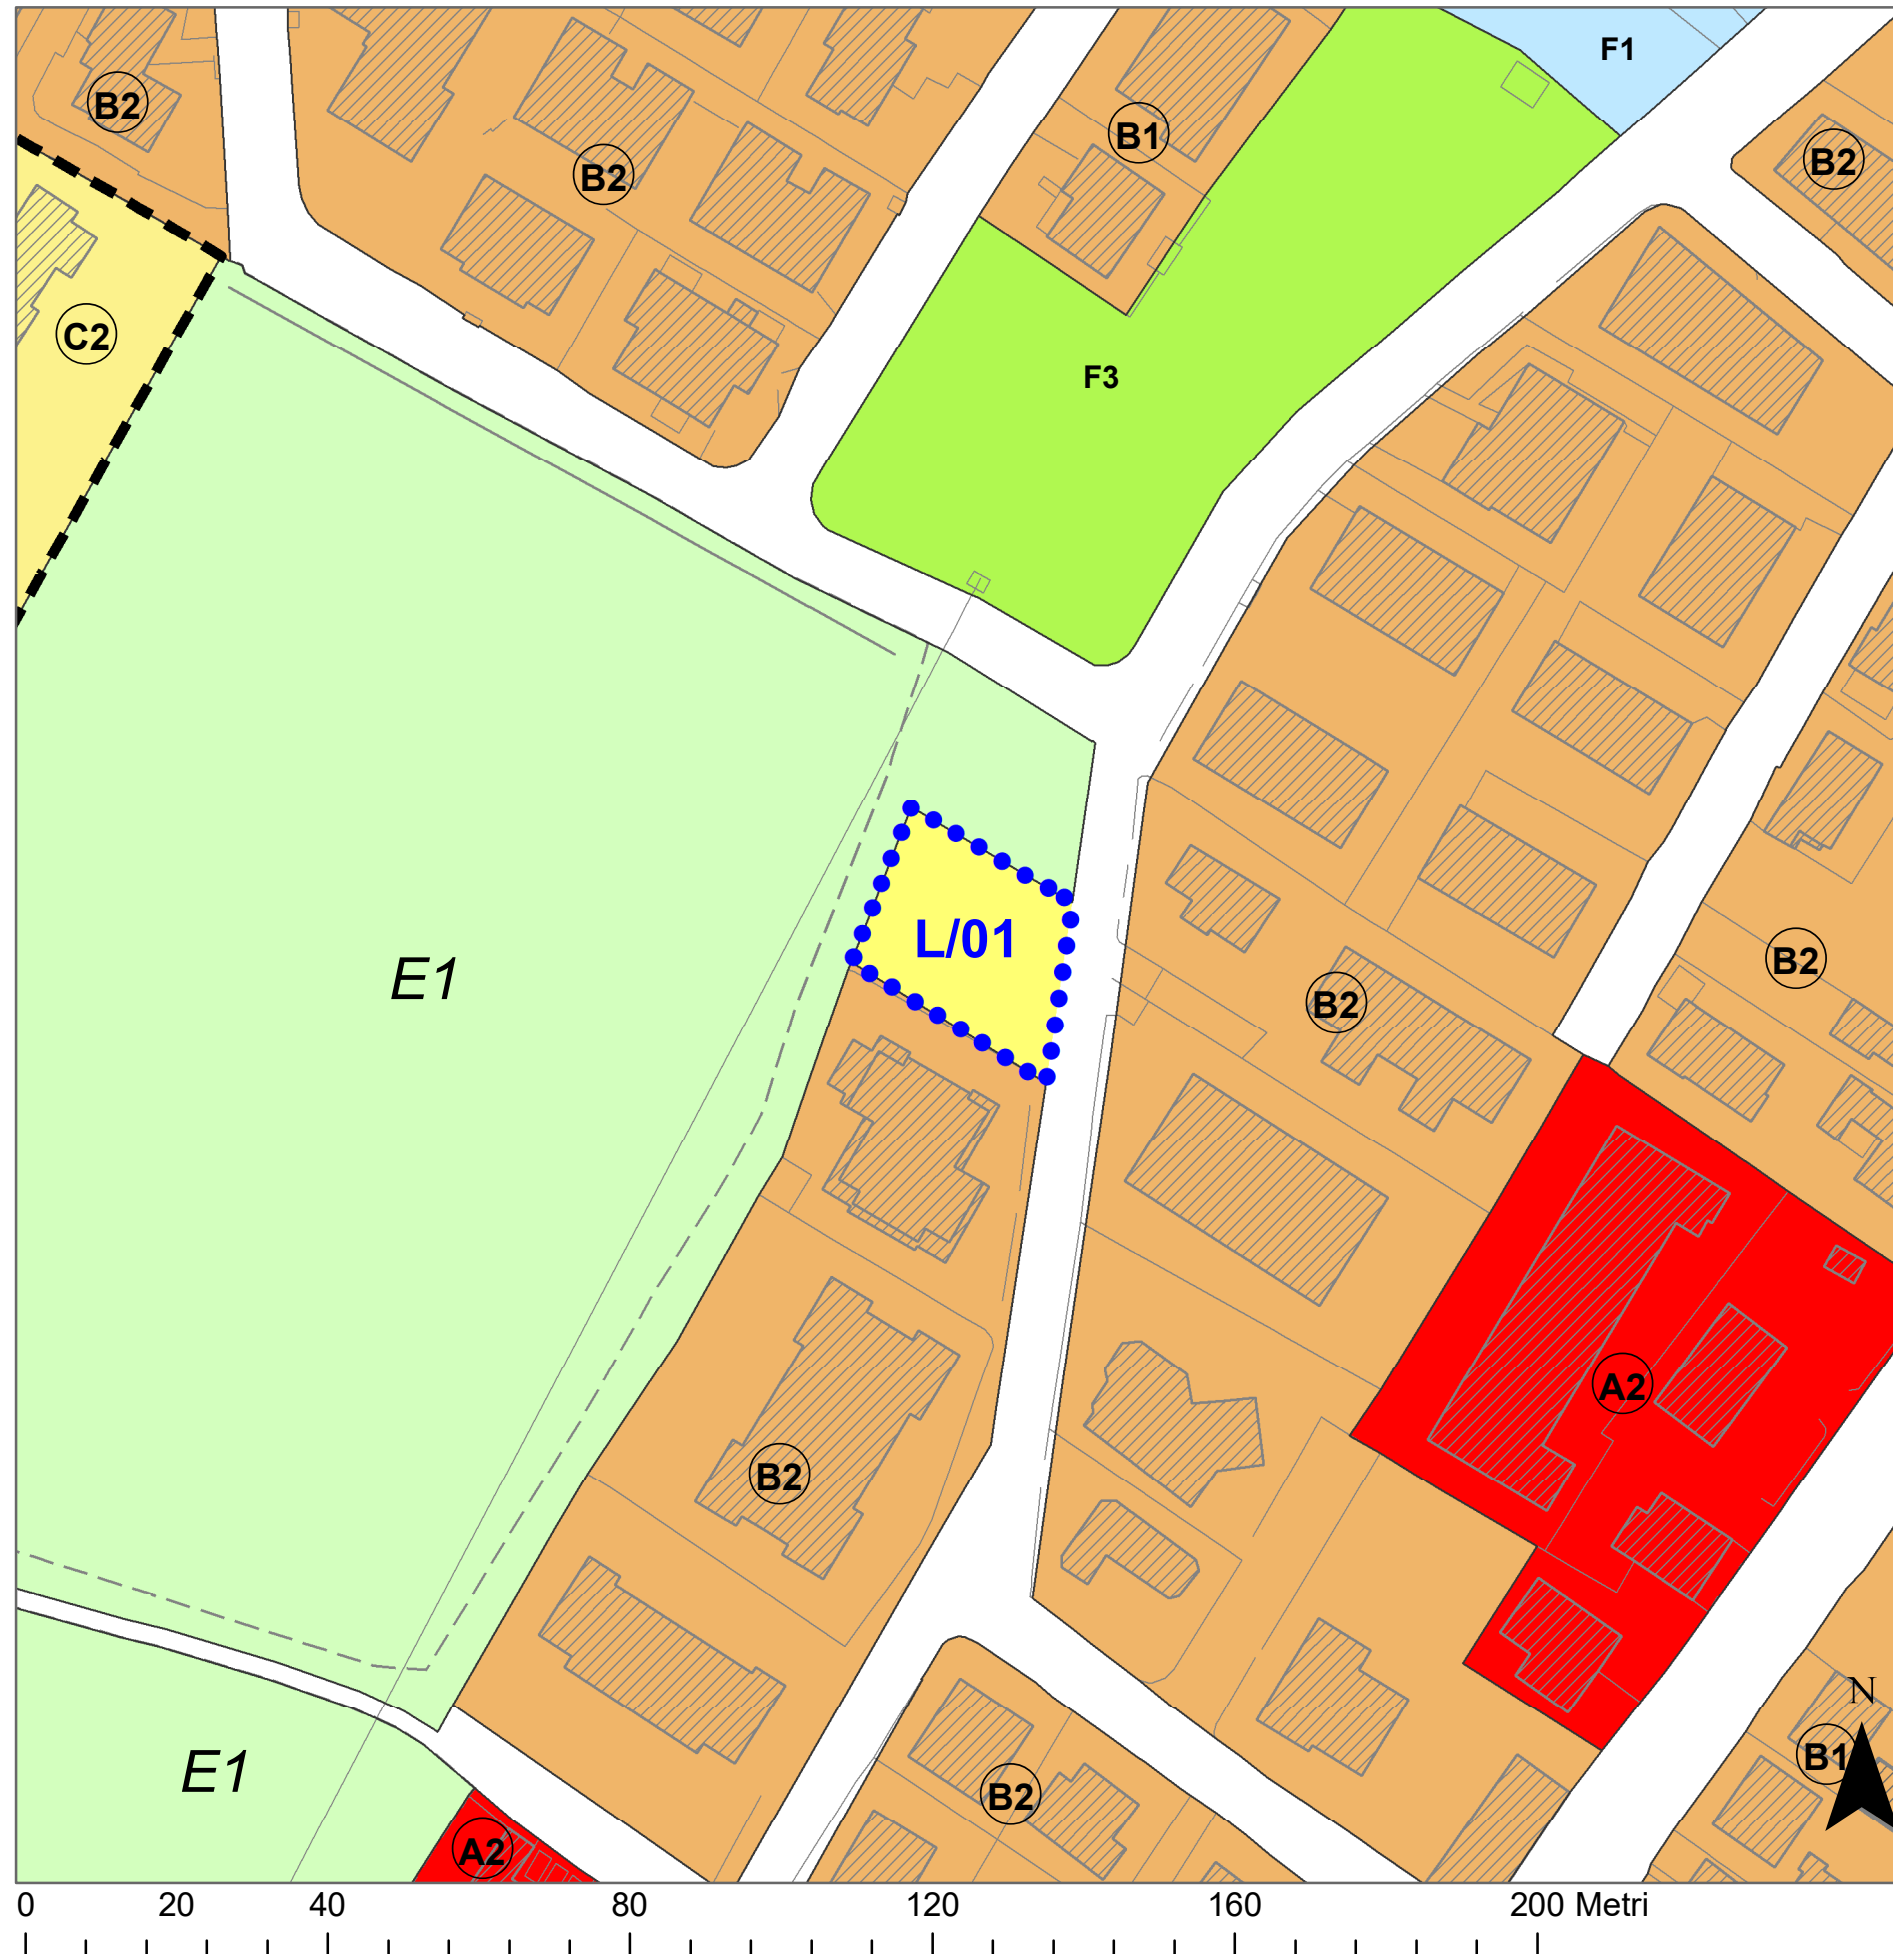

SCHEDA USI E MODALITÀ DI INTERVENTO, scala 1:1.000



PARAMETRI URBANISTICI ED EDILIZI

UBICAZIONE Paltana

INDIRIZZO via Montebelluna, via Bressanone

ATTO Atto d'Obbligo

DI RIFERIMENTO

FOGLIO 170

PARTICELLE 176 (porz.)

SUPERFICIE 600 mq

DESTINAZIONI Residenziale  
D'USO

MODALITÀ IED  
DI INTERVENTO

INDICE DI EDIFICABILITÀ -  
TERRITORIALE (It)

VOLUME 600 mc  
(V)


ALTEZZA (H) 9,0 ml

STANDARD URBANISTICI -  
PRIMARI

NORMA DI RIFERIMENTO NTO del PI - zona B8

CONTRIBUTO pari a Euro 39.300,00. Ulteriore CS per  
STRAORDINARIO (CS) alienazione totale o parziale pari a Euro 23.580,00

PRESCRIZIONI In sede di progetto edilizio il competente settore  
PARTICOLARI potrà richiedere, ai sensi dell'Art. 50 del  
Regolamento Edilizio, la realizzazione del  
marciapiede lungo la viabilità pubblica.

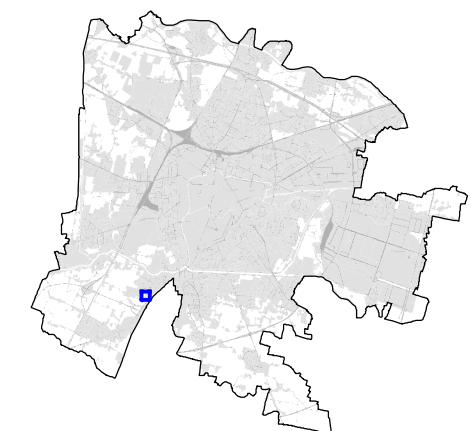

L/01

SCHEDA  
LOTTO EDIFICABILE