


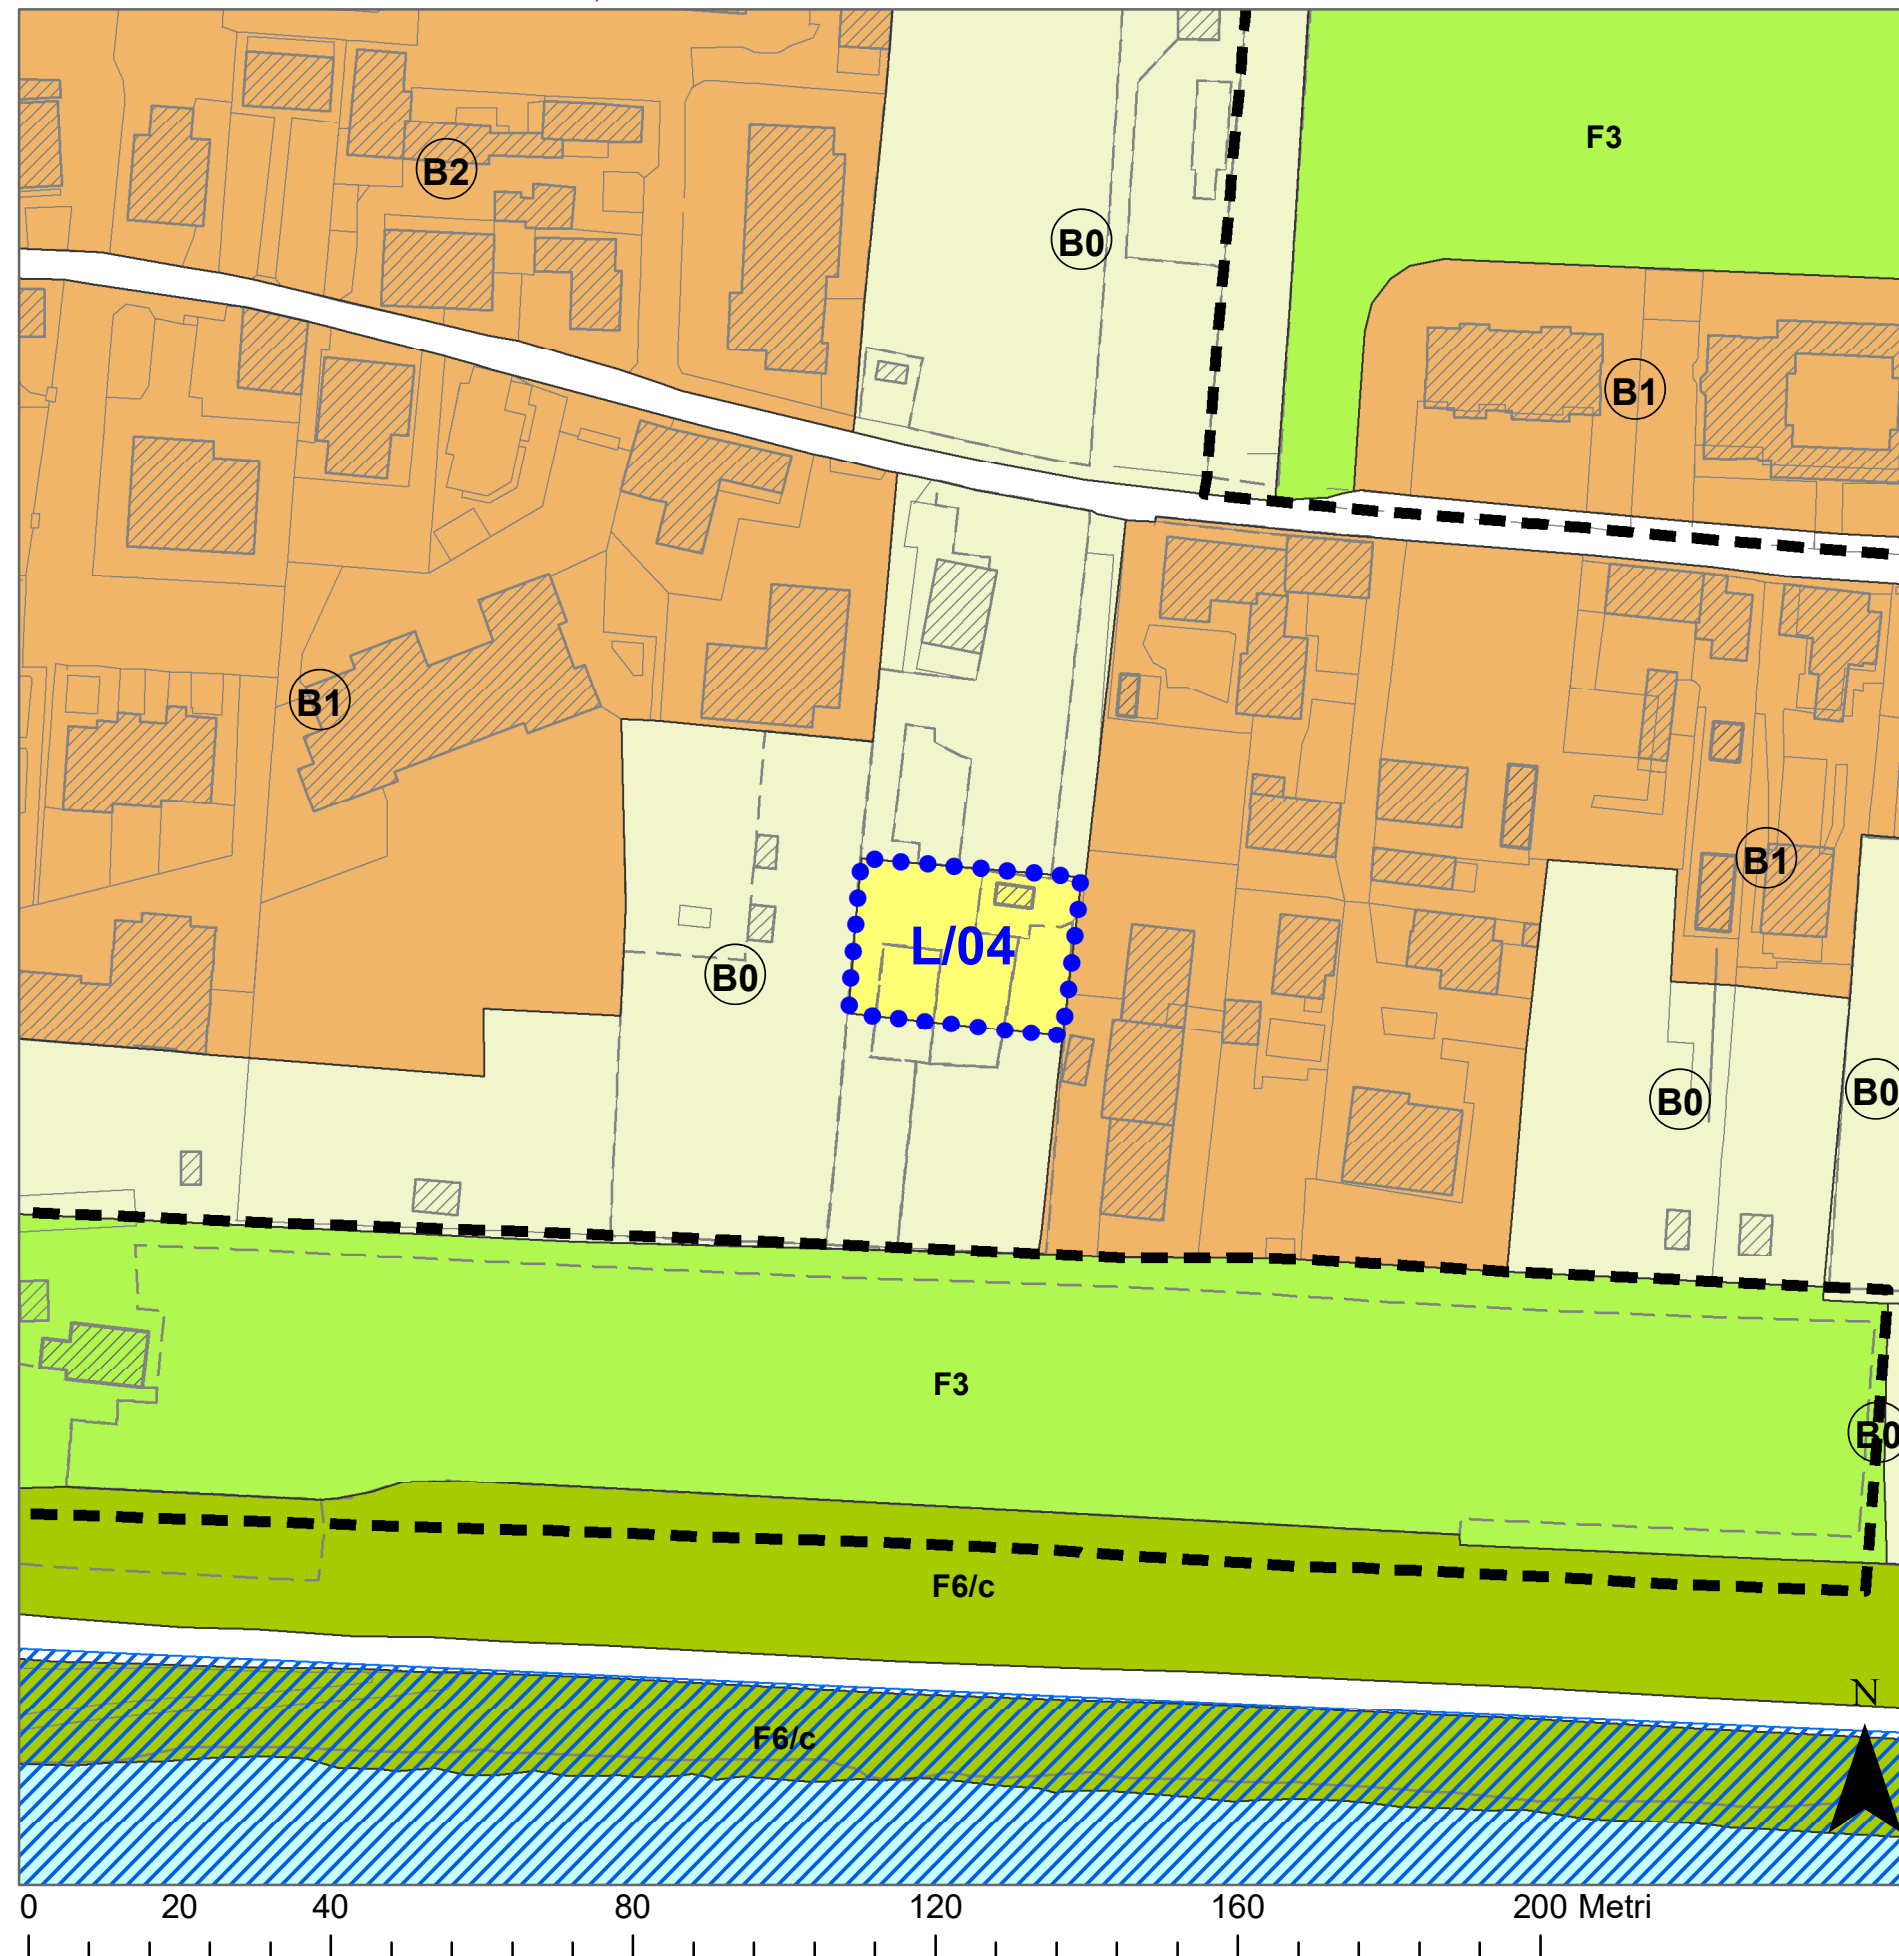

SCHEDA USI E MODALITÀ DI INTERVENTO, scala 1:1.000



PARAMETRI URBANISTICI ED EDILIZI

UBICAZIONE *Madonna Pellegrina*

INDIRIZZO *via dei Giacinti*

ATTO *Atto d'Obbligo*
DI RIFERIMENTO

FOGLIO *157*
PARTICELLE *299 (porz.), 298 (porz.)*

SUPERFICIE *600 mq*

DESTINAZIONI *Residenziale*
D'USO

MODALITÀ *IED*
DI INTERVENTO

INDICE DI EDIFICABILITÀ -
TERRITORIALE (It)

VOLUME *600 mc*
(V)

ALTEZZA (H) *9,0 ml*

STANDARD URBANISTICI -
PRIMARI

NORMA DI RIFERIMENTO *NTO del PI - zona B8*

CONTRIBUTO *pari a Euro 64.800,00. Ulteriore CS per*
STRAORDINARIO (CS) *alienazione totale o parziale pari a Euro 38.880,00*

PRESCRIZIONI *Si prescrive la continuita' dei corridoi ecologici*
PARTICOLARI *anche attraverso il mantenimento delle alberature*
esistenti poste a nord del lotto nell'area di
proprietà'.

L/04

SCHEDA
LOTTO EDIFICABILE

