


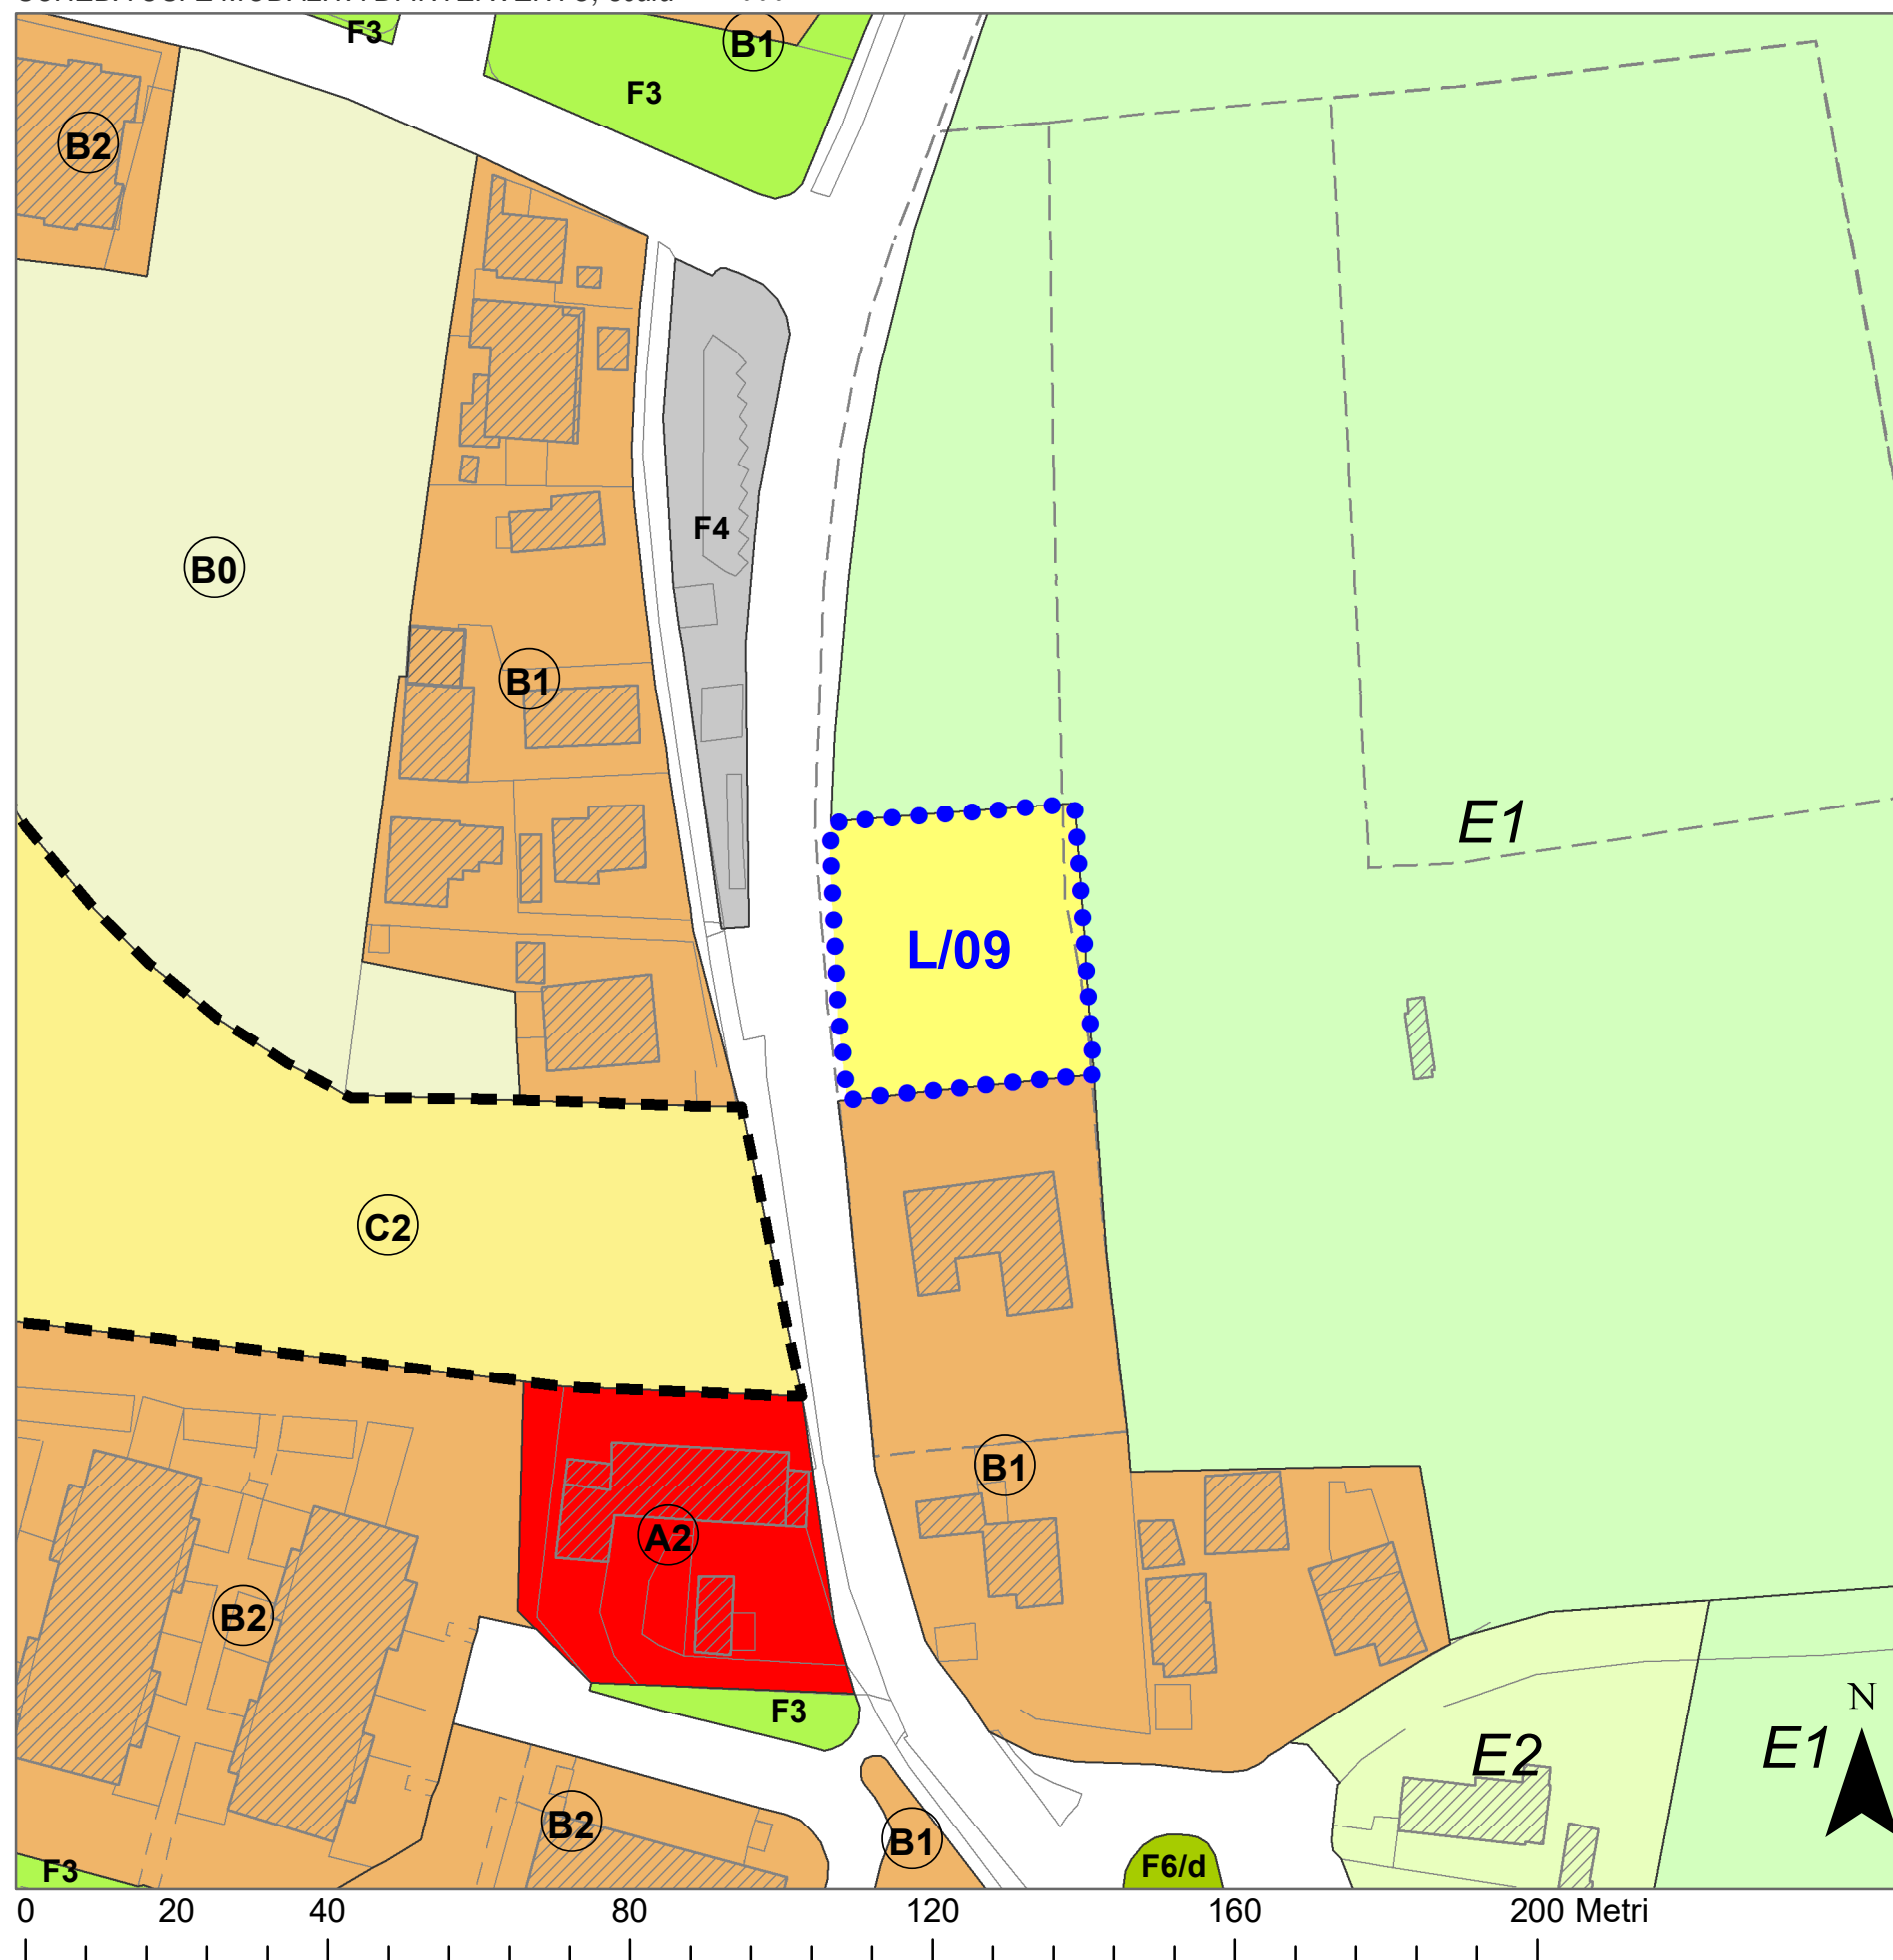

SCHEDA USI E MODALITÀ DI INTERVENTO, scala 1:1.000



PARAMETRI URBANISTICI ED EDILIZI

UBICAZIONE Forcellini
 INDIRIZZO via Giovanni Boccaccio
 ATTO Atto d'Obbligo
 DI RIFERIMENTO
 FOGLIO 108
 PARTICELLE 1908 (porz.)

SUPERFICIE 1.200 mq
 DESTINAZIONI Residenziale
 D'USO

MODALITÀ IED
 DI INTERVENTO

INDICE DI EDIFICABILITÀ -
 TERRITORIALE (It)

VOLUME 1.200 mc
 (V)


ALTEZZA (H) 9,0 ml

STANDARD URBANISTICI -
 PRIMARI

NORMA DI RIFERIMENTO NTO del PI - zona B8

CONTRIBUTO pari a Euro 135.600,00. Ulteriore CS per
 STRAORDINARIO (CS) alienazione totale o parziale pari a Euro 81.360,00

PRESCRIZIONI Realizzazione di un unico accesso ai lotti dalla
 PARTICOLARI viabilità comunale.

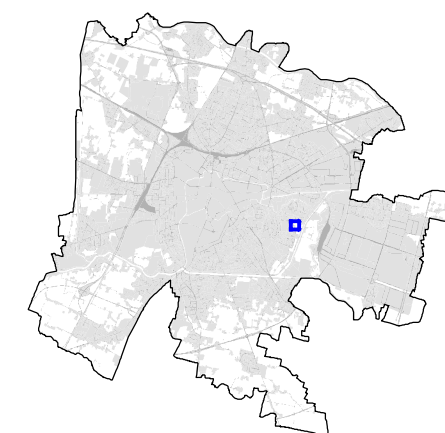

L/09

SCHEDA
LOTTO EDIFICABILE