


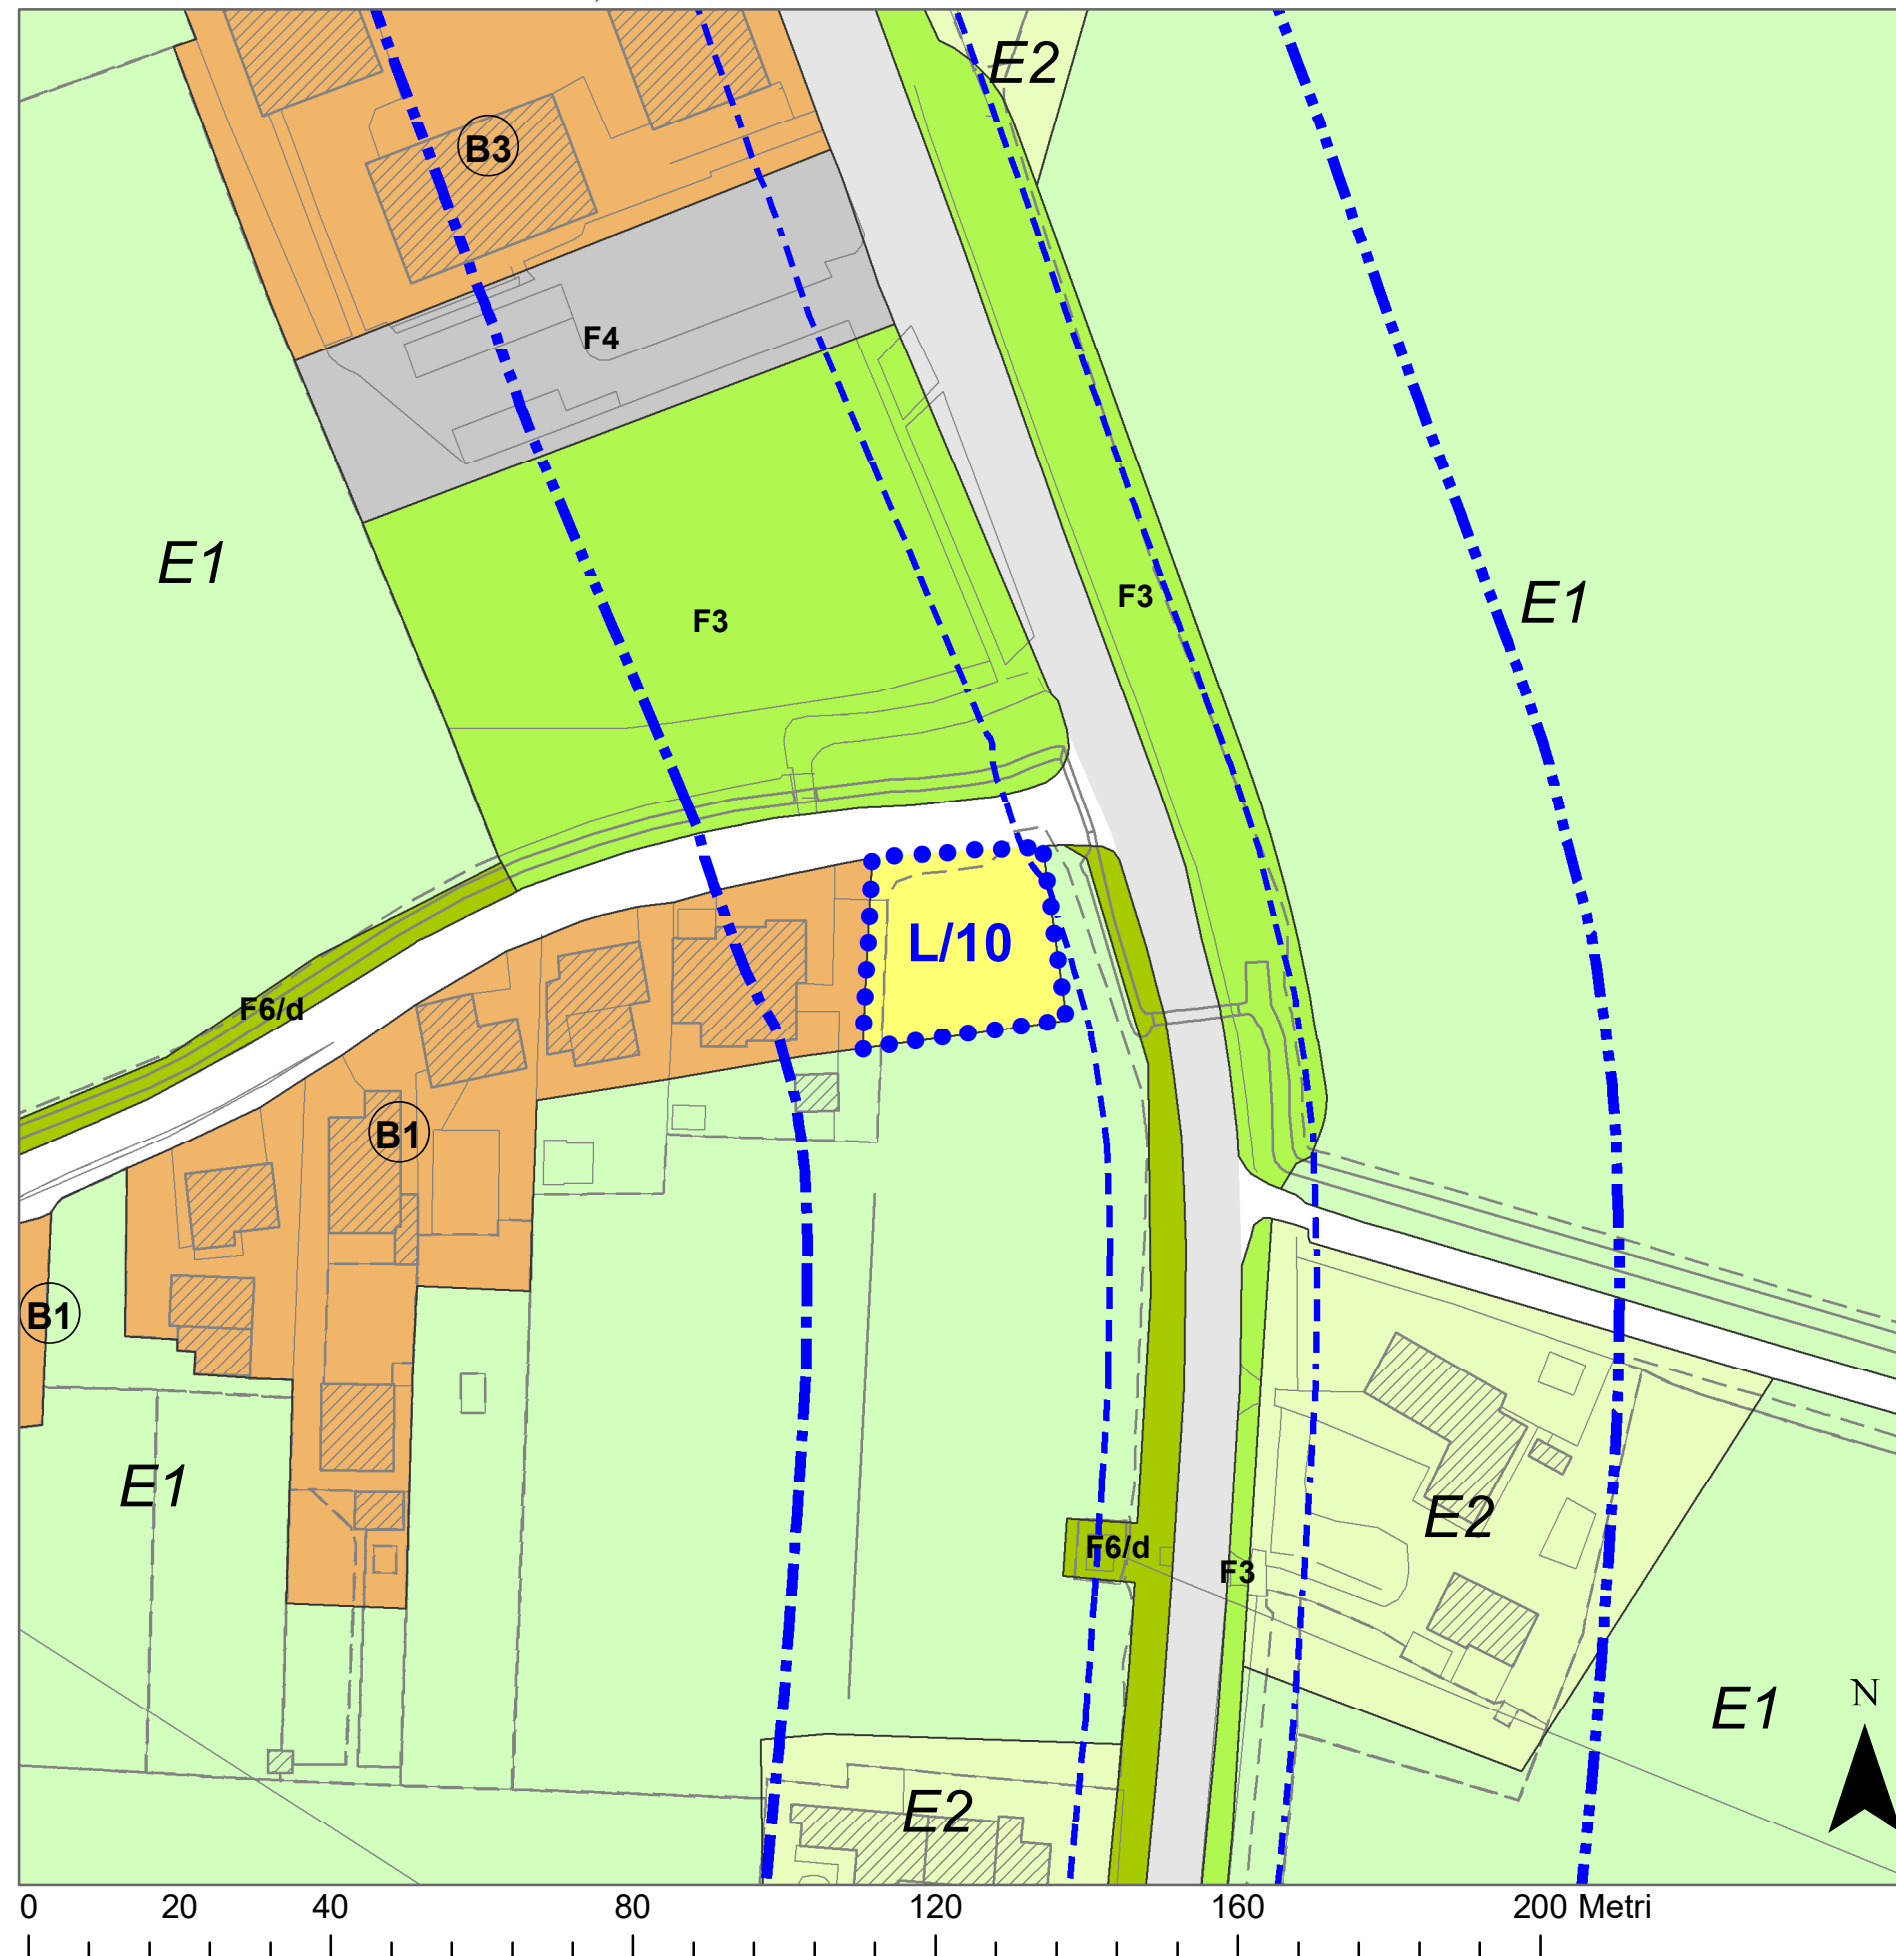

SCHEDA USI E MODALITÀ DI INTERVENTO, scala 1:1.000



PARAMETRI URBANISTICI ED EDILIZI


- UBICAZIONE Guizza
- INDIRIZZO via Antonio Fogazzaro
- ATTO Atto d'Obbligo
- DI RIFERIMENTO
- FOGLIO 190
- PARTICELLE 111 (porz.)

- SUPERFICIE 600 mq
- DESTINAZIONI Residenziale
- D'USO

- MODALITÀ IED
- DI INTERVENTO
- INDICE DI EDIFICABILITÀ -
- TERRITORIALE (It)
- VOLUME 600 mc
- (V)

- ALTEZZA (H) 9,0 ml
- STANDARD URBANISTICI -
- PRIMARI
- NORMA DI RIFERIMENTO NTO del PI - zona B8
- CONTRIBUTO pari a Euro 39.300,00. Ulteriore CS per
- STRAORDINARIO (CS) alienazione totale o parziale pari a Euro 23.580,00

- PRESCRIZIONI -
- PARTICOLARI

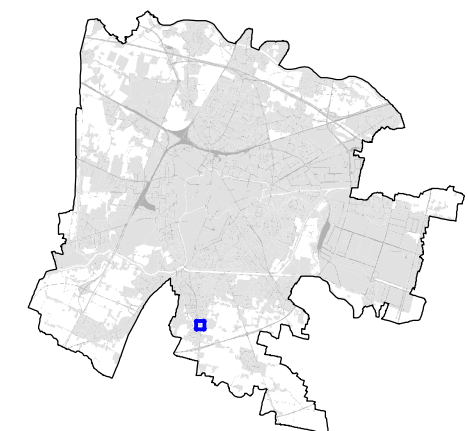

L/10

SCHEDA
LOTTO EDIFICABILE