


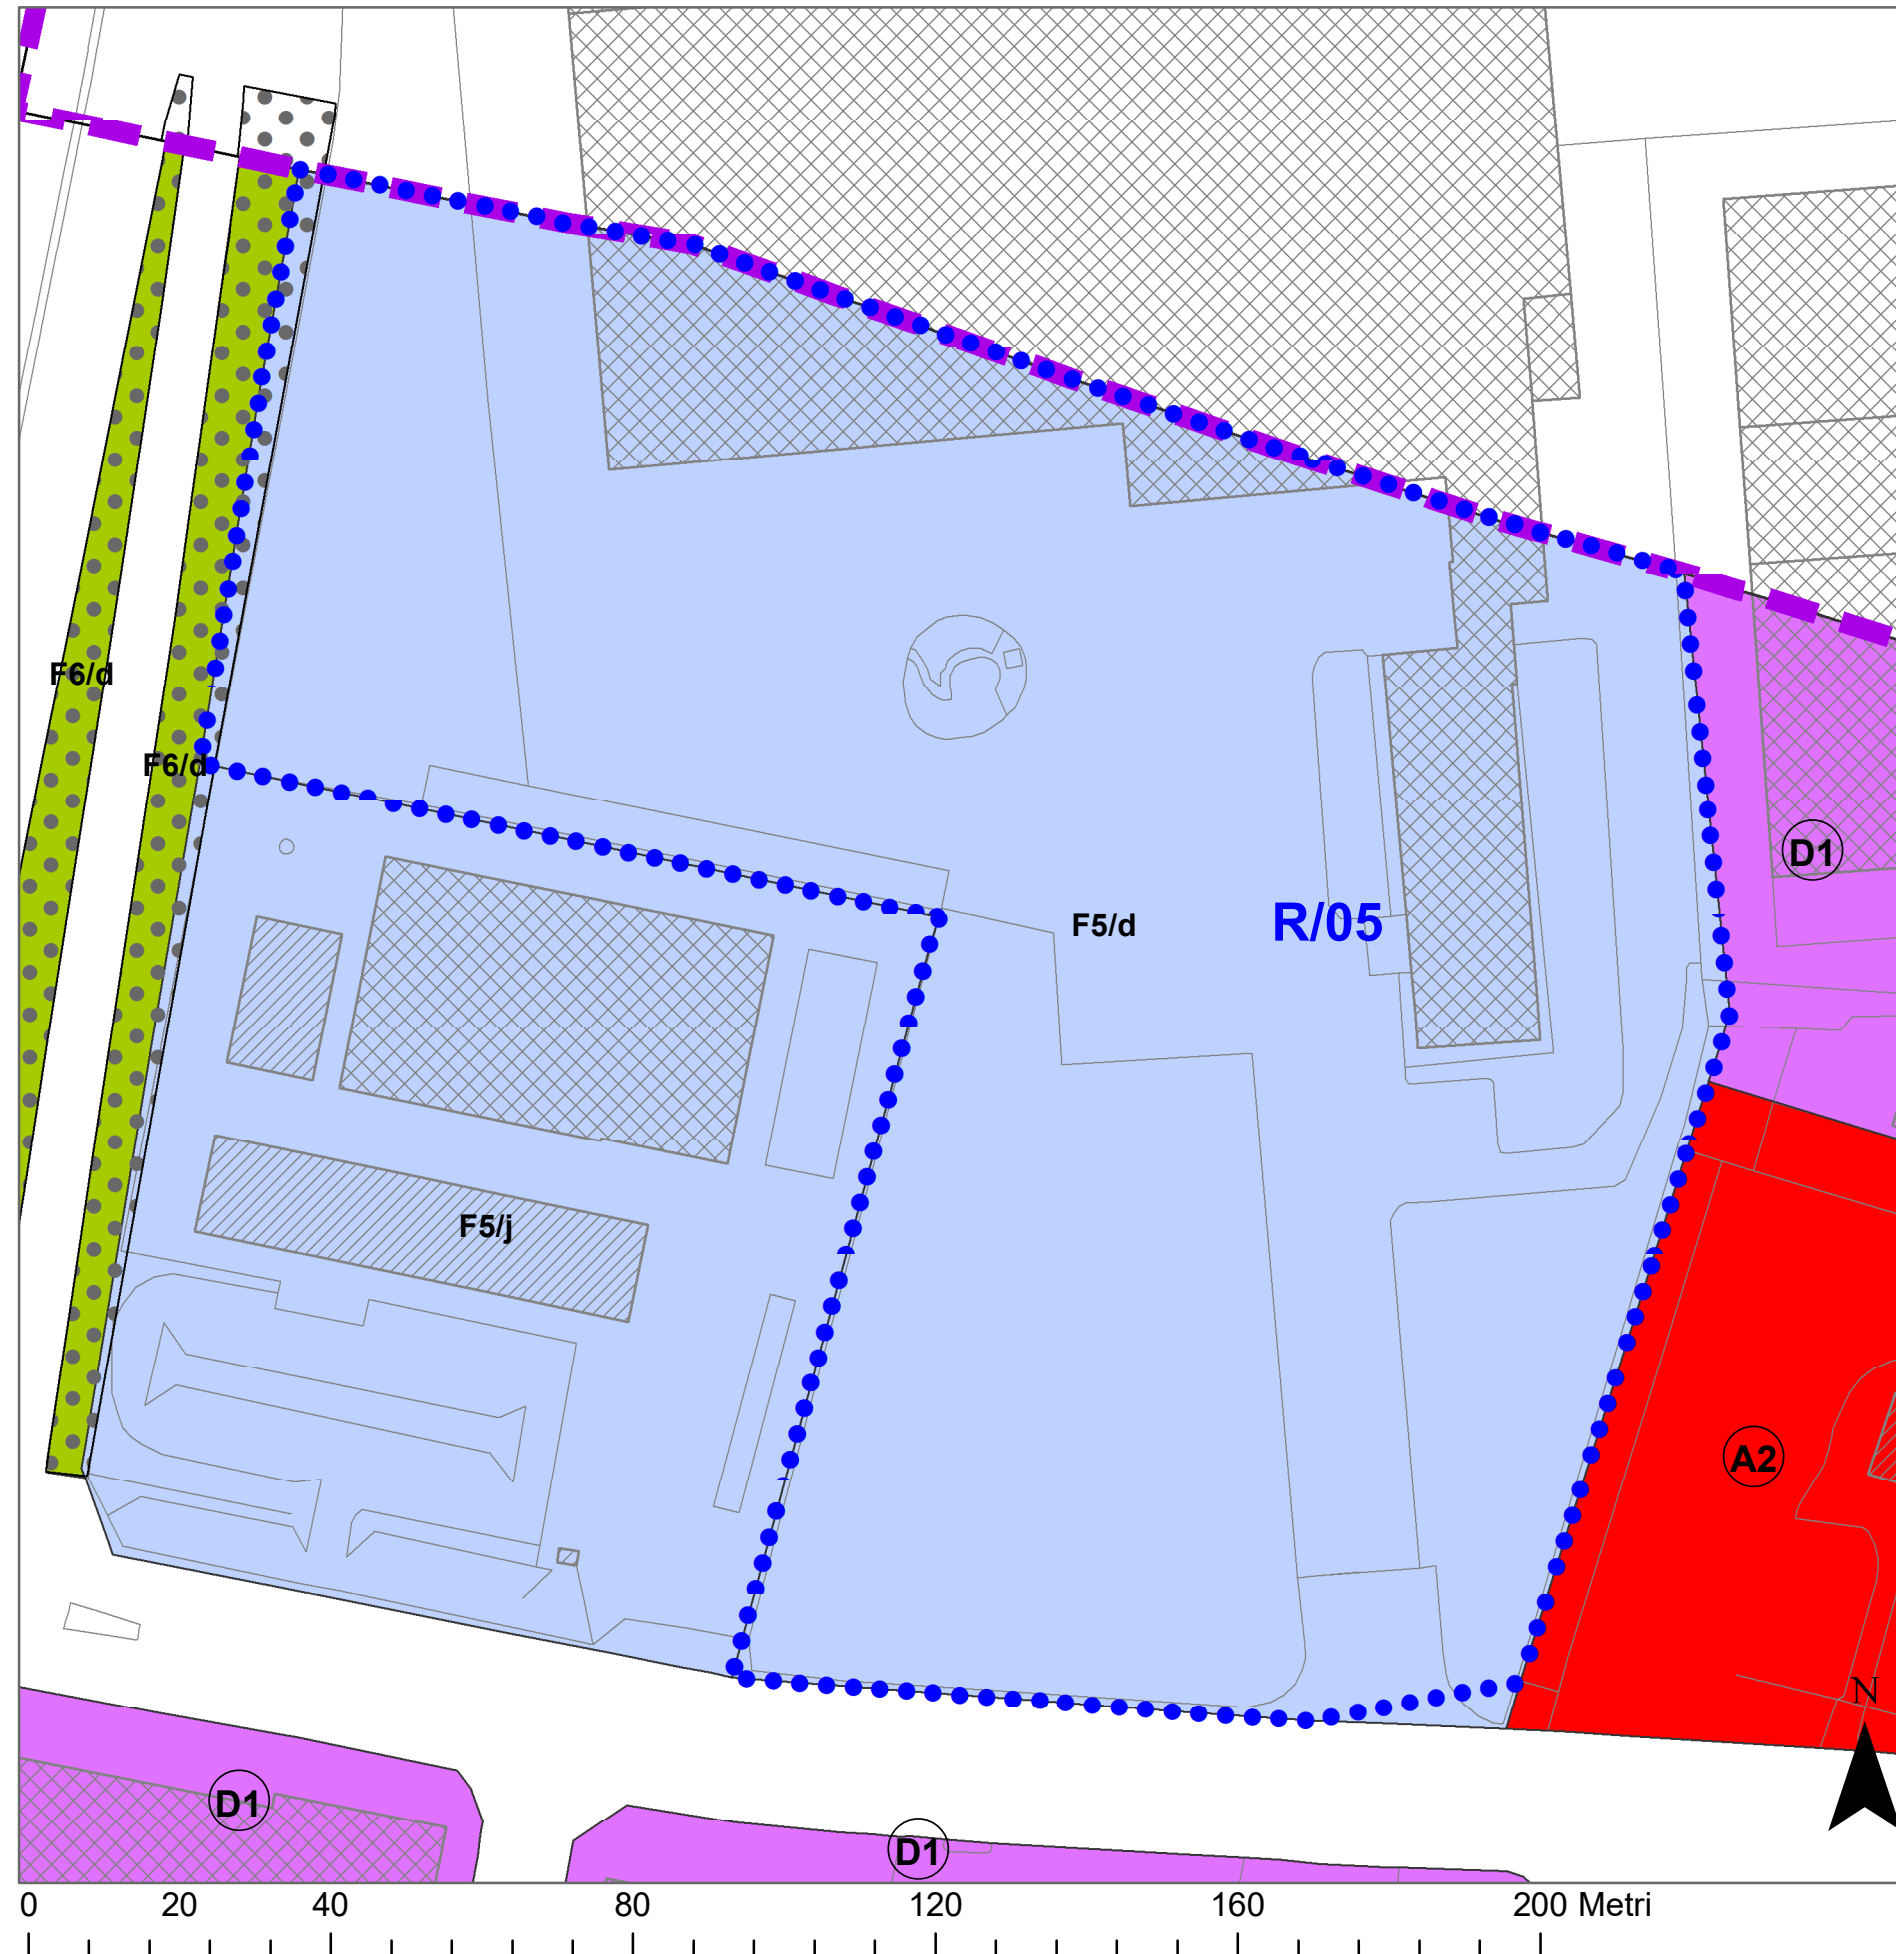

SCHEDA USI E MODALITÀ DI INTERVENTO, scala 1:1.000



PARAMETRI URBANISTICI ED EDILIZI

- UBICAZIONE Camin
- INDIRIZZO via Vigonovese
- ATTO Accordo ex Art. 6 della LR 11/2004
- DI RIFERIMENTO
- FOGLIO 110
- PARTICELLE 354

- SUPERFICIE 24.420 mq
- DESTINAZIONI Destinazioni compatibili con l'attività
- D'USO (amministrative, direzionali, sociali, culturali, ricreative, sanitarie, ricettive, commerciali, etc.)
- MODALITÀ PCC
- DI INTERVENTO
- INDICE DI EDIFICABILITÀ -
- TERRITORIALE (It)
- VOLUME -
- (V)
- ALTEZZA (H) 9,00 ml
- STANDARD URBANISTICI -
- PRIMARI
- NORMA DI RIFERIMENTO NTO del PI - zona F5
- CONTRIBUTO -
- STRAORDINARIO (CS)

- PRESCRIZIONI Obbligo stipula convenzione con il Comune per i
- PARTICOLARI servizi di interesse sociale erogati.

R/05

SCHEDA
AREA DI RIGENERAZIONE

