




SCHEDA USI E MODALITÀ DI INTERVENTO, scala 1:1.000

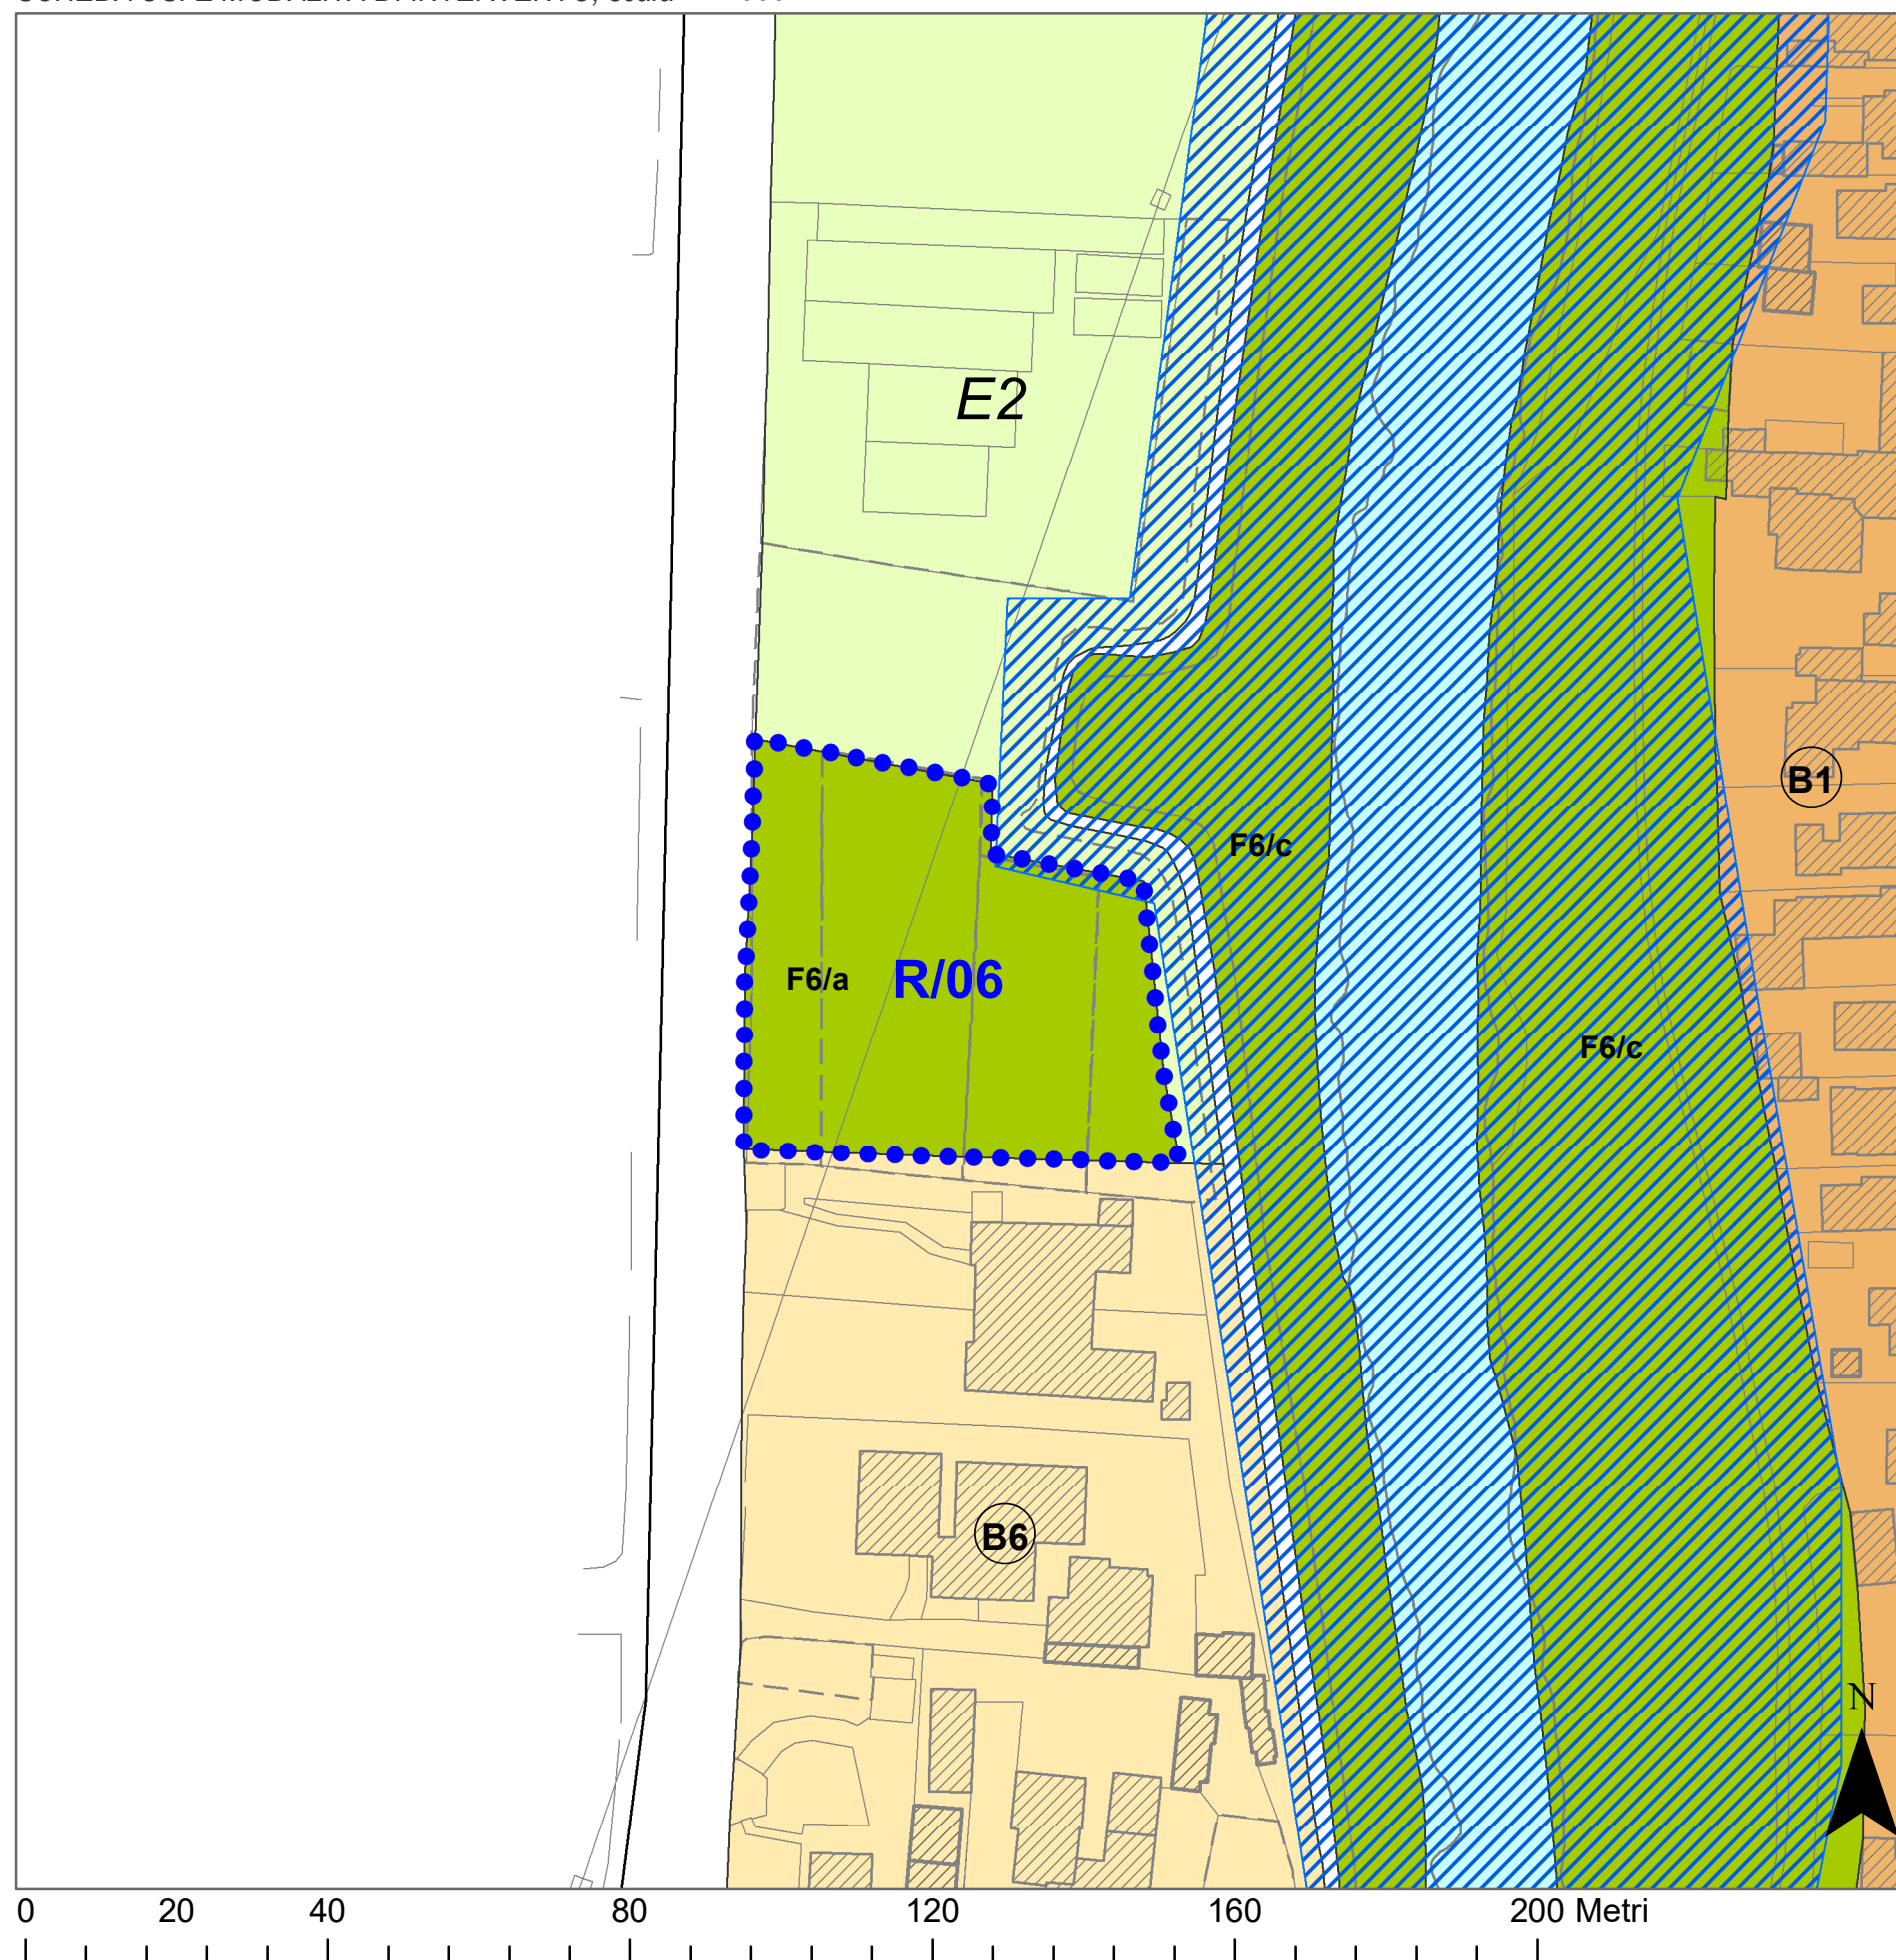


PARAMETRI URBANISTICI ED EDILIZI

- UBICAZIONE Brentelle
- INDIRIZZO via Tre Ponti
- ATTO Accordo ex Art. 6 della LR 11/2004 o Atto d'Obbligo
- DI RIFERIMENTO
- FOGLIO 81
- PARTICELLE 56

- SUPERFICIE 2.713 mq
- DESTINAZIONI Verde pubblico attrezzato (parcheggio auto e bici,
- D'USO punto ristoro e/o vendita prodotti agricoli, pista
- ciclabile, area attrezzata barbecue)
- MODALITÀ PCC
- DI INTERVENTO
- INDICE DI EDIFICABILITÀ -
- TERRITORIALE (It)
- VOLUME -
- (V)

- ALTEZZA (H) 6,0 ml
- STANDARD URBANISTICI -
- PRIMARI
- NORMA DI RIFERIMENTO NTO del PI - zona F6
- CONTRIBUTO -
- STRAORDINARIO (CS)

- PRESCRIZIONI Obbligo stipula convenzione con il Comune per
- PARTICOLARI l'apertura dell'area al pubblico (senza limitazioni).
- L'area dovrà rimanere tutta permeabile. La
- struttura per punto di ristoro e/o vendita prodotti
- agricoli, di Sv massima pari a 100 mq, dovrà
- essere di tipo stagionale, priva di qualsiasi
- fondazione stabile e pertanto di palese
- removibilità.
- Dovranno essere rispettate le prescrizioni per
- insediamenti in fascia di rispetto di elettrodotti.

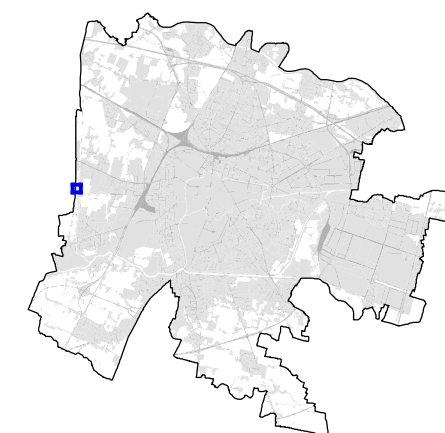

R/06

SCHEDA
AREA DI RIGENERAZIONE