


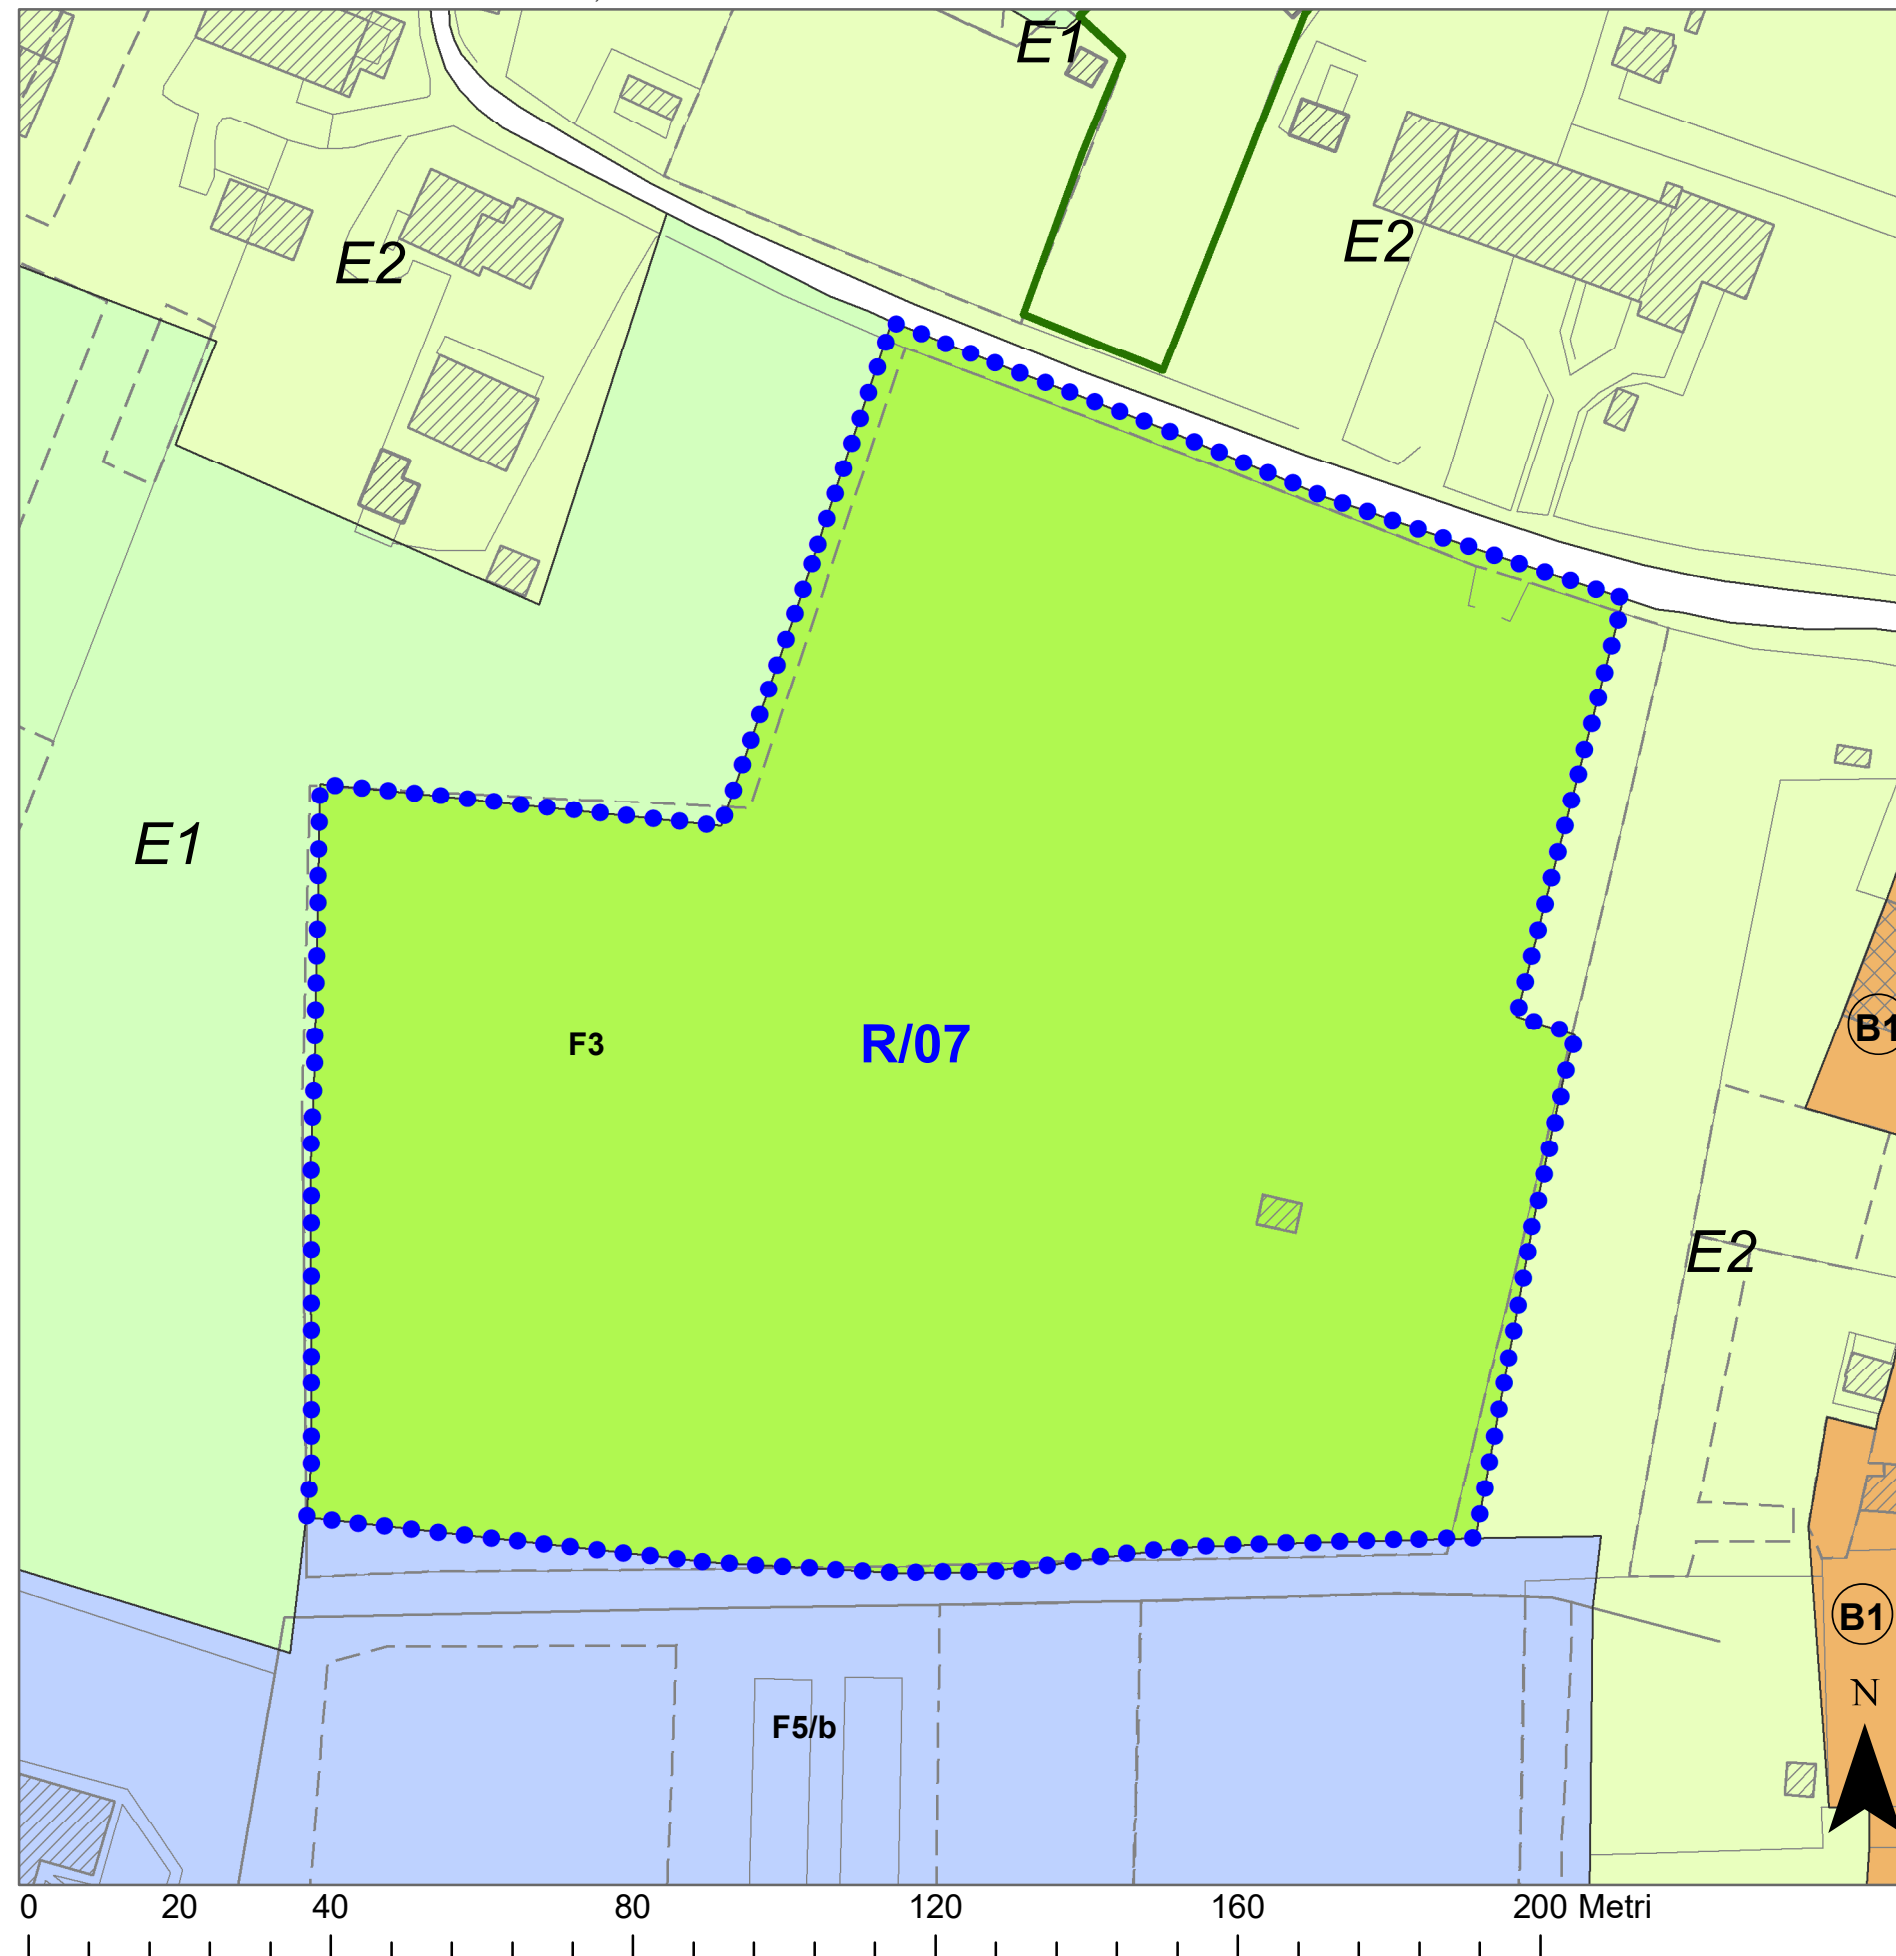

SCHEDA USI E MODALITÀ DI INTERVENTO, scala 1:1.000



PARAMETRI URBANISTICI ED EDILIZI

UBICAZIONE Brusegana

INDIRIZZO via G. Antonio Amedeo Plana

ATTO Accordo ex Art. 6 della LR 11/2004
DI RIFERIMENTO

FOGLIO 119
PARTICELLE 153 (porz.)

SUPERFICIE 20.820 mq

DESTINAZIONI Residenziale
D'USO

MODALITÀ -
DI INTERVENTO

INDICE DI EDIFICABILITÀ -
TERRITORIALE (It)

VOLUME 2.400 mc di crediti edilizi da atterrare in via
(V) Plebiscito 1866 (area n. R/08)


ALTEZZA (H) -
STANDARD URBANISTICI -
PRIMARI

NORMA DI RIFERIMENTO NTO del PI - zona F3

CONTRIBUTO -
STRAORDINARIO (CS)

PRESCRIZIONI Cessione al Comune di parte del mapp. 153 (ZTO
PARTICOLARI F3).

La porzione del mapp. 153 esclusa dal perimetro
dell'APP rimane di proprietà del privato
proponente ad uso transito carrabile.

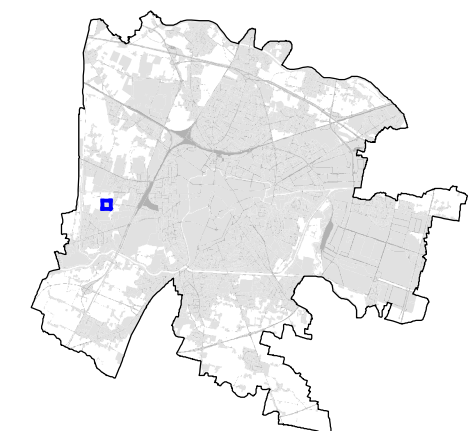

R/07

SCHEDA
AREA DI RIGENERAZIONE