


VARIANTI APPROVATE CON DELIBERA DI GIUNTA REGIONALE E CONSIGLIO COMUNALE				
VARIANTE	FOGLIO	OGGETTO DELLA VARIANTE	DELIBERA DI APPROVAZIONE	EFFICACIA DAL
24	4	Variante parziale al P.R.G. di intersezione dei vincoli per la realizzazione di una pista ciclopeditale in Via Zire - Induno.	D.C.C. n° 17 del 03-Mar-2014	05-Apr-2014
25	6	Variante parziale al P.R.G. per la realizzazione di una pista ciclopeditale in Via Pollica.	D.C.C. n° 16 del 03-Mar-2014	05-Apr-2014
26	3	Variante parziale al P.R.G. per la retroazione vincoli finalizzata alla realizzazione di un plesso scolastico in via della Biada.	D.C.C. n° 41 del 07-Apr-2014	09-Mag-2014
27	4-5	Variante al P.R.G. per la realizzazione nuovo Polo Scolastico e Montecchi, con destinazione urbanistica da area per servizi a zona di parcheggio integrato.	D.C.C. n° 78 del 01-Dic-2014	19-Dic-2014
28	7	Variante parziale al P.R.G. per l'individuazione di una nuova zona di degrado tra le vie Lugana e Mori.	D.C.C. n° 77 del 01-Dic-2014	19-Dic-2014
29	7	Piano delle interazioni immobiliari anno 2014. Variante allo strumento urbanistico generale ai sensi dell'art. 35 della L.R. n. 11 del 16/02/2010.	D.C.C. n° 7 del 23-Feb-2015	07-Mar-2015
30	4	Variante urbanistica promossa ai sensi del D.Lgs. 156/2006 e succ. mod. (ex P.R. - Sec. Coop. So. S.A.R.).	D.C.C. n° 29 del 23-Apr-2015	16-Mag-2015
31	12	Variante al Piano degli Interventi per la retroazione del vincolo finalizzata alla realiz. di un bacino di espansione dello scolo Tenacore.	D.C.C. n. 61 del 14-Ser-2015	02-Ott-2015
32	4-7-8	Variante N.T.A. del Piano degli Interventi relativo all'art. 21 "Zona Industriale" ai sensi dell'art. 18, 19, 20/2004.	D.C.C. n. 62 del 14-Ser-2015	02-Ott-2015
33	4-8	Variante al P.I. ai sensi della L.R. 10/2012 e L.R. 11/2004, per l'adeguamento previsioni del "Piano del Commercio al dettaglio su area privata".	D.C.C. n. 63 del 14-Ser-2015	02-Ott-2015
34	6	Variante al Piano degli Interventi per il cambio della destinazione urbanistica della Caserma Romagnoli, ai sensi art. 18, 19, 20/2004.	D.C.C. n. 64 del 05-Ott-2015	22-Ott-2015
35	4	Variante al P.I. per la retroazione vincoli, finalizzata alla realizzazione pista ciclopeditale tra via Zire e via A. da Murano.	D.C.C. n. 65 del 05-Ott-2015	22-Ott-2015
36	16	Variante al P.I. per la realizzazione di una pista ciclopeditale e sosta su via A. da Rilo, in accordo con Comune di Ponte San Nicolò.	D.C.C. n. 66 del 05-Ott-2015	22-Ott-2015
37	7	Variante urbanistica promossa ai sensi del D. Lgs. 156/2006 e succ. mod. (ex P.R. - Sec. Coop. So. S.A.R.).	D.C.C. n. 68 del 05-Ott-2015	17-Ott-2015
38	7	Variante al P.I. per la realizzazione di un parcheggio in via Alpesti, angolo via Lombardo.	D.C.C. n. 21 del 07-Mar-16	23-Mar-2016
39	4	Variante al P.I. per la realizzazione di un parcheggio tra le vie Aspetti e Vesuvio.	D.C.C. n. 20 del 07-Mar-16	23-Mar-2016
40	1-16	Variante al P.I. per l'adeguamento alle norme e direttive del PAT, con precisazione degli ambiti ricadenti.	D.C.C. n. 34 del 09-Mag-16	30-Mag-2016
MODIFICHE APPROVATE CON DELIBERA DEL CONSIGLIO COMUNALE senza variante al P.R.G.				
VARIANTE	FOGLIO	OGGETTO DELLA MODIFICA	DELIBERA DI APPROVAZIONE	EFFICACIA DAL
3	7	Modifica parziale della destinazione di un'area per servizi pubblici di quartiere da "Area per verde pubblico ed attrezzato" ad "Area per servizi pubblici ed attrezzature sportive parrocchiali" presso il Parco Mellivoglio.	D.C.C. n° 123 del 30-Nov-09	14-Dic-2009
4	12	Modifica della destinazione specifica del P.R.G. ai sensi dell'art. 12 NTA di un'area in zona Grasse.	D.C.C. n° 58 del 12-lug-10	26-lug-2010
4	12	Modifica della destinazione specifica del P.R.G. ai sensi dell'art. 12 NTA di un'area in zona Grasse.	D.C.C. n° 58 del 12-lug-10	26-lug-2010
5	4	Modifica ai sensi art. 32 area in via Jacopo da Ponte.	D.C.C. n° 9 del 11-Feb-2014	24-Feb-2014
6	6	Modifica destinazione urbanistica di 2 aree all'interno di un ambito per "zone di interesse generale" da "Attrezzatura per istruzione" ad "Attrezzatura per igiene e sanità" nel complesso locativo San Maria di Gotti.	D.C.C. n° 26 del 17-Mar-2014	29-Mar-2014
7	11	Modifica della destinazione urbanistica di un'area in via del	D.C.C. n° 26 del 02-Apr-2015	16-Nov-2015
8	7	Modifica al P.I. per la riclassificazione di un'area da servizi pubblici di quartiere - verde pubblico a parcheggio. (OVRP)	D.C.C. n° 50 del 20-lug-2015	09-Ago-2015
ADEGUAMENTI				
VARIANTE	FOGLIO	OGGETTO DELLA MODIFICA	DELIBERA DI APPROVAZIONE	EFFICACIA DAL
1	3-4-7	Adeguamento del P.R.G. a seguito della approvazione del progetto della nuova linea AV-AC Verona - Padova.	CIR n° 94 del 26-Mar-06	09-Dic-2006 (dal n° 273 del 23-Nov-01)
2	12-13	Progetto definitivo "Autostada A33 Bo-Pe - Lavori di ricostruzione della stazione di Padova zona industriale e interconnessione tra industriale e A33	Del. Min. Infrastr. Trais n° 2001 del 22-Feb-10	22-Feb-2010

\* La numerazione delle varianti inizia con la variante P.R.G. per la digitalizzazione delle previsioni urbanistiche, vedi aggiornamento cartografico pubblicato in data 04 Febbraio 2009.

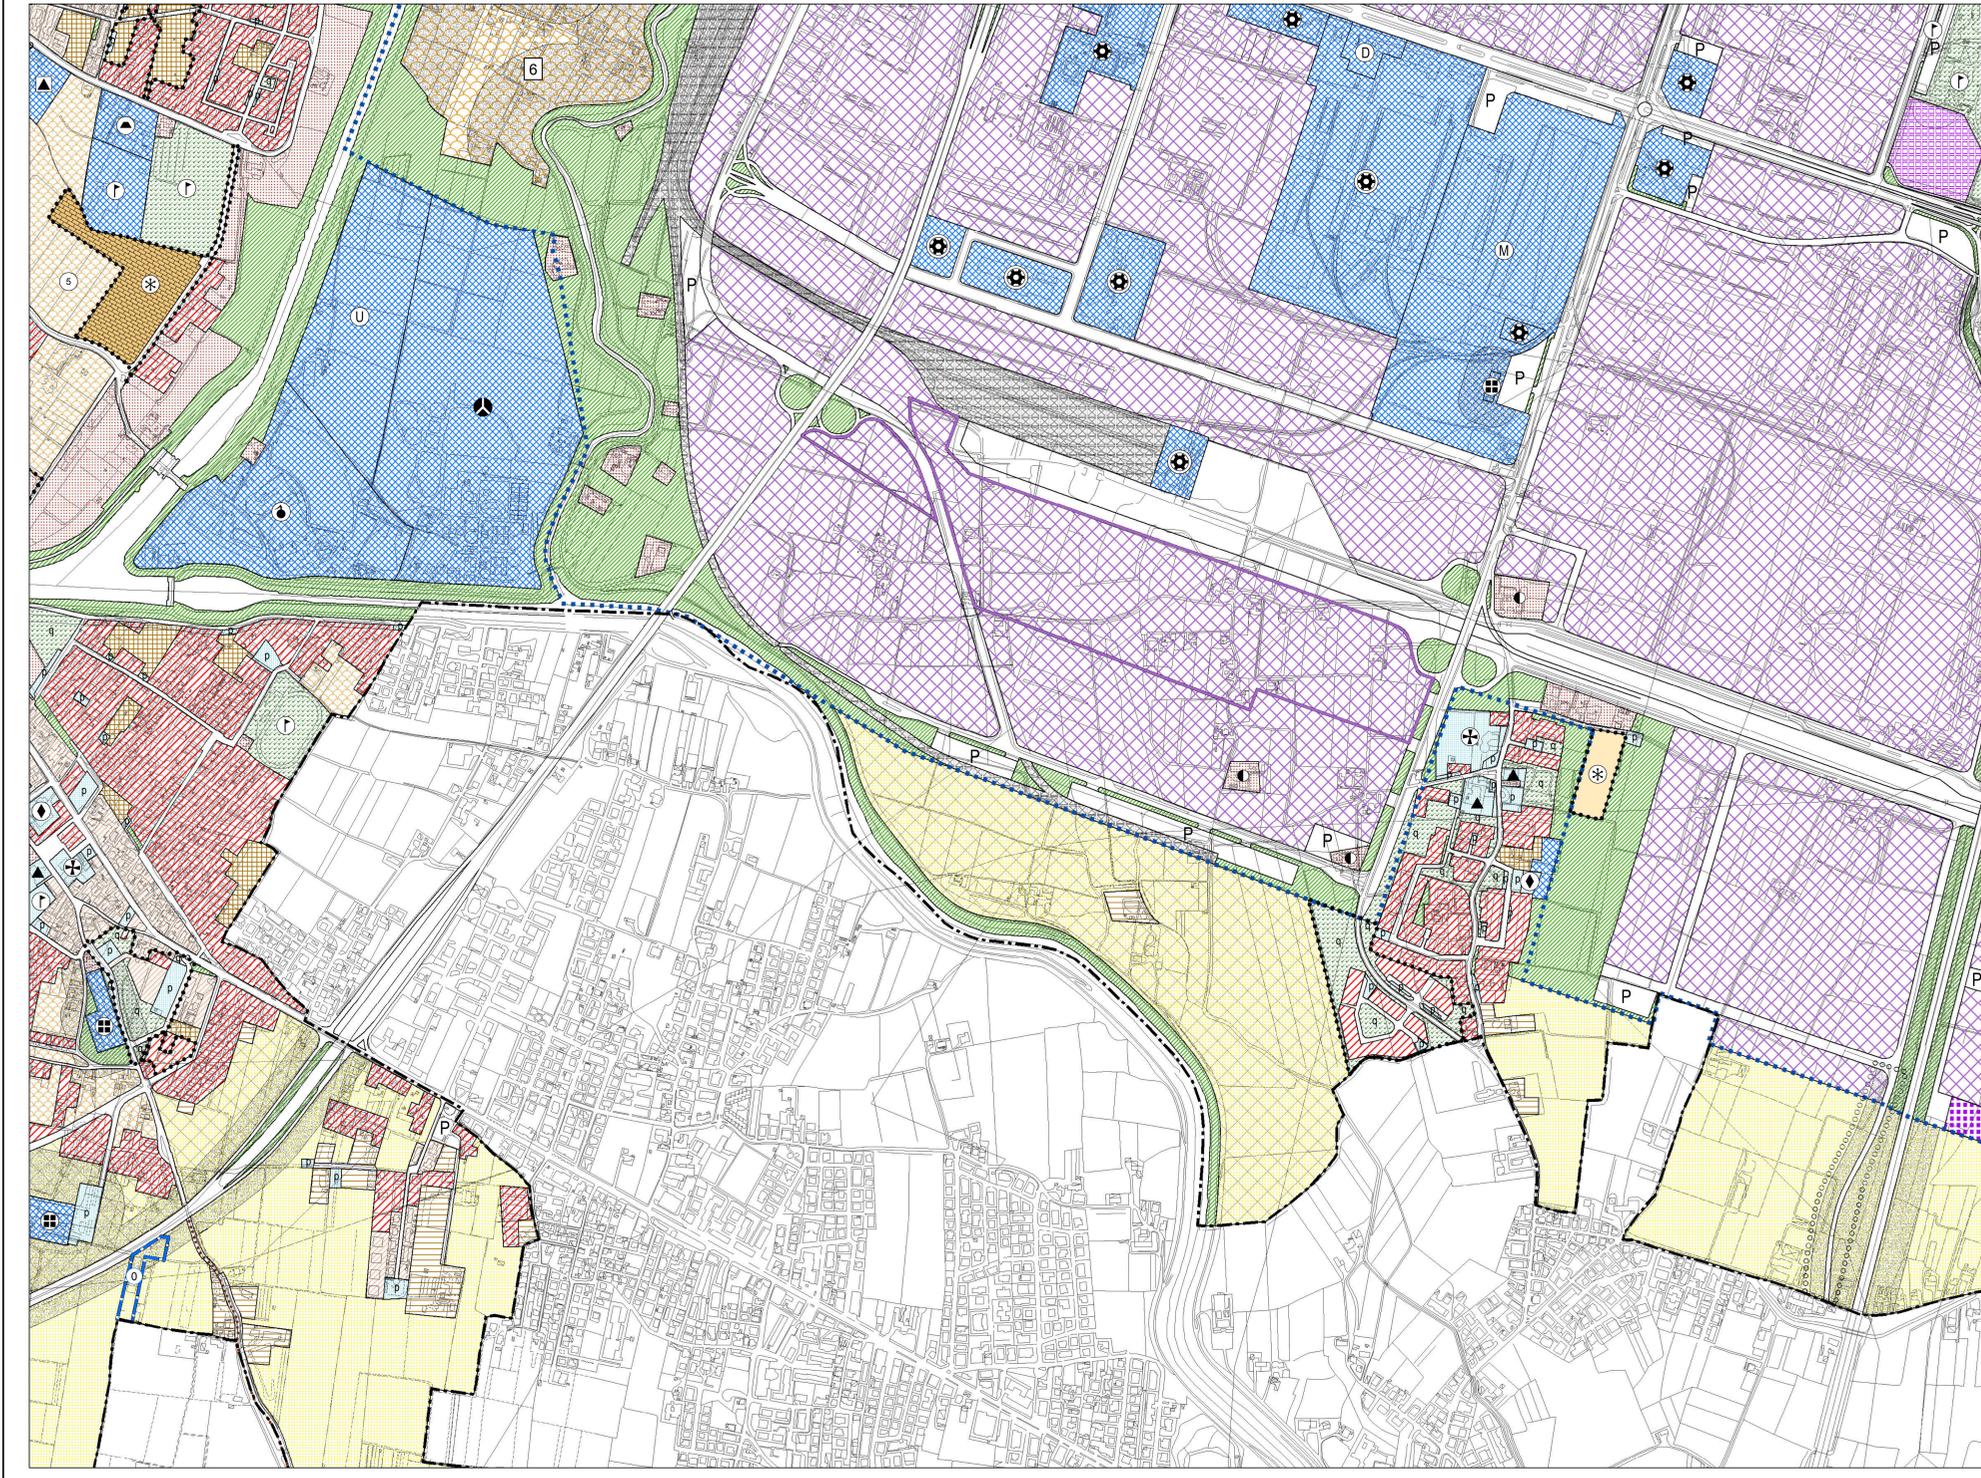

**LEGENDA**

**CENTRO STORICO - PARTE III<sup>a</sup> NTA**  
 Perimetro della zona del centro storico - Art. 41  
 Perimetro delle zone di degrado nella zona del centro storico.  
 numero specifico delle aree disciplinate dall'art. 49 - prescrizioni particolari.  
 Perimetro degli strumenti urbanistici attuativi nella zona del centro storico.  
 numero specifico delle aree disciplinate dall'art. 49 - prescrizioni particolari.  
 Perimetro degli strumenti urbanistici attuativi già attuati e/o approvati nella zona del centro storico - Art. 46  
 Ambiti di deroga - Art. 43

Le previsioni di PRG riguardanti le modalità di intervento e le destinazioni d'uso sono rappresentate nelle planimetrie di PRG in scala 1:1000 rispettivamente della serie B1 e della serie B2.

**RESIDENZIALE - Art. 10 e 11**  
 Zona residenziale 1 di completamento - Art. 12  
 Zona residenziale 2 di completamento - Art. 13  
 Zona residenziale 3 di completamento - Art. 14  
 Zona residenziale 4 di completamento - Art. 15  
 Zona residenziale 4 di espansione - Art. 15  
 Zona residenziale 5 di conservazione - Art. 17  
 Zona residenziale speciale - Art. 15 bis  
 Zona di perequazione ambientale - Art. 16  
 Zona di perequazione integrata - Art. 16  
 Zona di perequazione urbana - Art. 16  
 Zona residenziale compresa nel perimetro della ZIP - Art. 21  
 Zona di degrado esterne al Centro Storico - Art. 15 bis  
 Zona insediativa periurbana - Art. 19 bis

**ZONE AGRICOLE - Art. 20**  
 Zona agricola - sottozona E2  
 Zona agricola - sottozona E2 di Tutela  
 Zona agricola - sottozona E3 di Tutela

**EDILIZIA ECONOMICA E POPOLARE**  
 Zona destinata all'edilizia residenziale pubblica - Art. 18  
 Area inclusa nel piano di zona per l'edilizia economica e popolare - Art. 18 bis

**DIREZIONALE, COMMERCIALE, INDUSTRIALE, RESIDENZIALE**  
 Aree per attrezzature stradali - Art. 19  
 Zona industriale - Art. 21  
 Zona polifunzionale artigianale commerciale di trasformazione con destinazione specifica a sede stradale e aree di rispetto - Art. 22 ter  
 Zona polifunzionale commerciale artigianale - Art. 22 bis  
 Zona polifunzionale commerciale artigianale per le attività di rottamazione - Art. 22 bis  
 Zona polifunzionale di trasformazione - Art. 22  
 Zona di trasformazione integrata - Art. 17 bis

**TUTELE**  
 Zona a destinazione privata soggetta a tutela dello stato di fatto - Art. 23  
 Zona a destinazione privata soggetta a tutela dello stato di fatto inclusa nel perimetro del parco per impianti sportivi e attrezzature di interesse territoriale - Art. 23  
 Zona di tutela delle unità insediative di interesse storico - architettonico - ambientale esterne al centro storico - Art. 24

**VERDE**  
 Aree a parco per impianti sportivi e attrezzature di interesse territoriale - Art. 30  
 Aree per verde pubblico attrezzato di interesse generale - Art. 29  
 Aree per verde pubblico di interesse generale nel territorio esterno al centro storico - Art. 28  
 Area di rispetto - Art. 33

**AREE PER SERVIZI SENZA DESTINAZIONE SPECIFICA**  
 Area per servizi di interesse generale - Art. 25  
 Aree per servizi pubblici di quartiere - Art. 32

**AREE PER SERVIZI PUBBLICI DI QUARTIERE - Art. 32**  
 ISTRUZIONE (gestione pubblica)  
 PARCHEGGI  
 SERVIZI CIVICI (interesse comune)  
 SERVIZI RELIGIOSI (interesse comune)  
 ATTREZZATURE SPORTIVE PARROCCHIALI (interesse comune)  
 SERVIZI RELIGIOSI ED ATTREZZATURE SPORTIVE PARROCCHIALI (interesse comune)  
 VERDE PUBBLICO ED ATTREZZATO

**SERVIZI DI INTERESSE GENERALE - Art. 25**  
 Aeroporto  
 Attrezzature di interesse generale a servizio dell'interporto  
 Attrezzature di interesse generale a servizio della zona industriale  
 Attrezzature assistenziali  
 Attrezzature per l'igiene e la sanità  
 Attrezzature per l'istruzione  
 Attrezzature sociali  
 Uffici amministrativi  
 Attrezzature sportive e per il tempo libero  
 Autosilos  
 Azienda trasporto pubblico  
 Carceri  
 Centri di interesse scientifico  
 Cimiteri  
 Dogana  
 Vigili del fuoco, polizia, carabinieri  
 Impianti anonari  
 Impianti militari  
 Impianti tecnologici  
 Istituzioni religiose di livello urbano  
 Poste e telefoni  
 Stazione autofilino  
 Università  
 Fiera, centro congressi, attrezz. ricettive, attività commerciali, pubblici esercizi e relativi servizi

**INFRASTRUTTURE E VIABILITA'**  
 Aree per impianti ferroviari - Art. 34  
 Aree per parcheggi principali - Art. 26  
 Aree di riserva per la realizzazione di percorsi integrativi pedonali - ciclabili - veicolari - Art. 39  
**CORRIDOIO TAV (Nuova linea AV-AC - Verona - Padova)**  
 Percorsi di interesse paesaggistico - Art. 20  
 Sedi stradali - Art. 35

**PERIMETRI**  
 Confine del territorio comunale  
 Perimetro delle aree sottoposte a strumento urbanistico attuativo - Art. 3  
 Perimetro della zona industriale - commerciale e del porto fluviale approvata con L. n° 739 del 01/10/1969, aggiornata con D.G.R. n° 251 del 27/04/1990 - Art. 21  
 Perimetro accordi tra soggetto pubblico e privato - Art. 15.3  
 Perimetro delle aree incluse negli accordi di programmi - Art. 36 bis  
 Perimetro dei parchi commerciali - Art. 8 bis  
 Perimetro del parco per impianti sportivi e attrezzature di interesse territoriale - Art. 30  
 Perimetro delle aree incluse nel piano di zona per l'edilizia economica e popolare - Art. 18 bis  
 Perimetro ricognitivo vincolo aeroportuale  
 Area interessata da VARIANTE SUAP  
 Aree incluse nel perimetro di strumenti urbanistici attuativi e PIRUEA approvati e/o in fase di attuazione - Art. 36  
 Aree incluse nel perimetro di strumenti urbanistici attuativi e PIRUEA approvati e/o in fase di attuazione senza la descrizione della zonizzazione - Art. 36  
 Perimetro Varianti Provvisorie (D. Lgs. 156/2006 e s.m.)  
 Perimetro ZIP Nord - Art. 21  
 Perimetro area intermodale - Art. 25