

COMMITTENTE:




Beni Stabili Spa
 Sede legale: Via Piemonte, 38 - 00187 Roma
 tel. +39.06.36222.1 - 06.36222.745
 www.benistabili.it

PROGETTO:

RECUPERO

COMPLESSO EDILIZIO
 ■ EX INTENDENZA DI FINANZA ■
 ■ EX CONVENTO DI S. BERNARDINO ■
 VIA DEGLI ZABARELLA 54 VIA S. BIAGIO 1

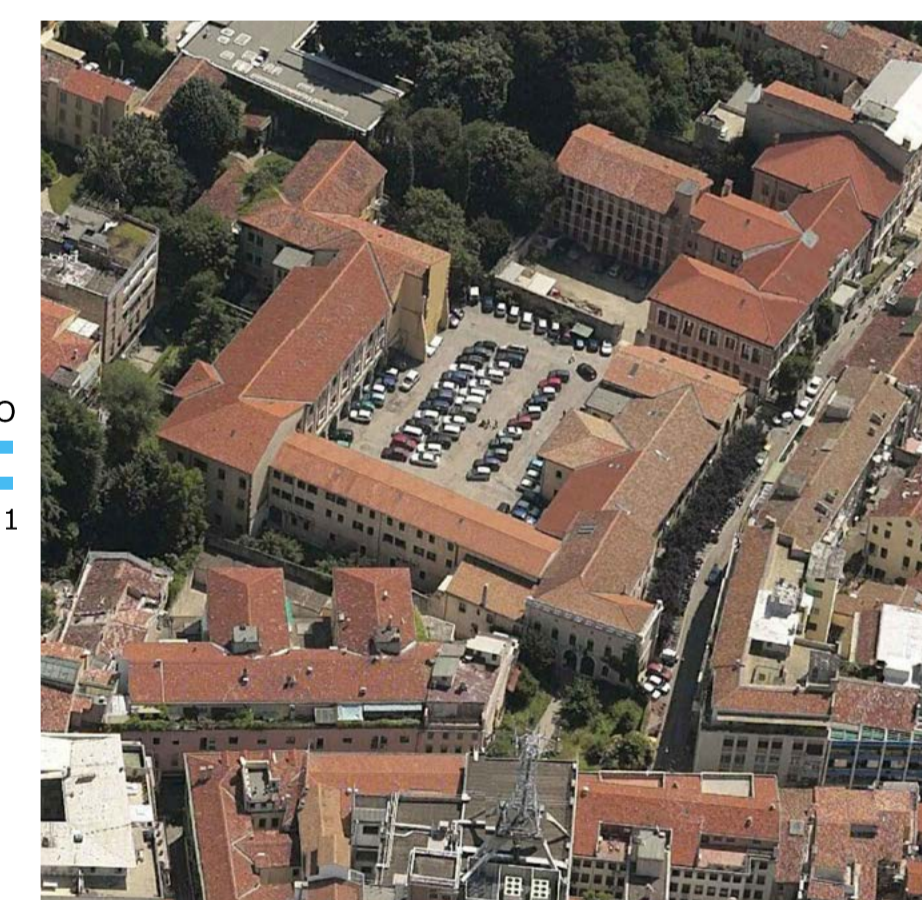

PADOVA

PROGETTO
 DOTT. ARCHITETTO MORENO CARNIATO
 Via Brigata Marche 53, 31100 TREVISO

LABORAZIONE
 Servizi e Controlli per la Progettazione s.r.l.
 Via dello Squero 4, 31100 Treviso
 tel 0422 412820 fax 0422 412821 E-mail: secpro@tin.it

**DOMANDA DI ADOZIONE
 E APPROVAZIONE P.U.A.**

OGGETTO
338 STATO ATTUALE RILIEVO FABBRICATI ESISTENTI

TITOLO
PIANO INTERRATO

DATA AGG.	FILE	DESCRIZIONE DELL'AGGIORNAMENTO	DESEGNATORE	APPR.

EMMISSIONE	ELABORATO N.
DATA PRIMA EMMISSIONE: 12/12/2012 SCALA: 1:200 DISEGNATO:	FILE: APPROVATO:

**10.3 SA
 -1**