
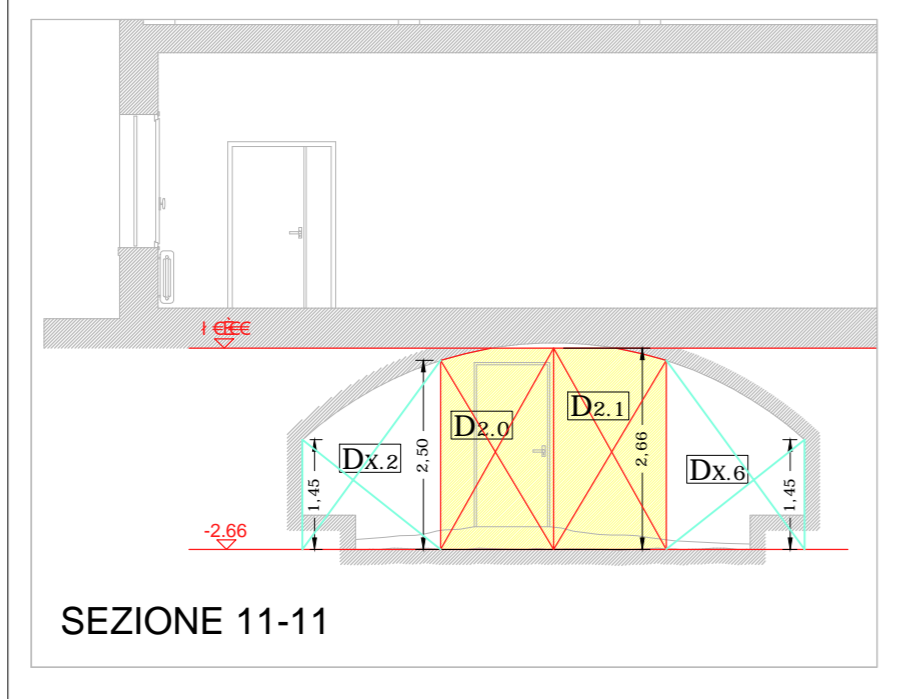
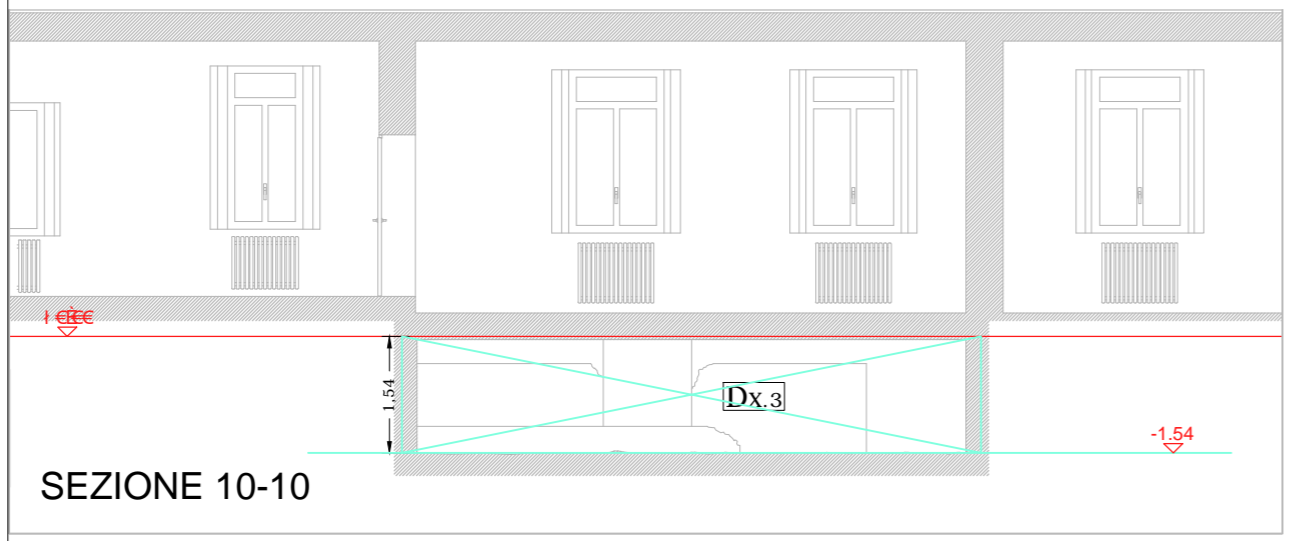


CALCOLO SUPERFICI E VOLUMI									
PIANO INTERRATO									
ZONA	MISURE LATI (m)	MEDIA	MISURE LATI (m)	MEDIA	SUPERFICIE (mq)	H MIN (m)	H MAX (m)	H MEDIA (m)	VOLUME (mc)
D 2.0	1,49		17,65		26,30	2,50	2,66	2,580	67,850
D 2.1	1,48		17,48		26,05	2,50	2,66	2,580	67,197
D 2.2	0,24		2,20		0,53	2,60	2,66	2,630	1,389
D 2.3	0,17		1,07		0,18	2,61	2,66	2,635	0,479
TOT PARZIALE ZONA D					53,05				136,915
D X.0	1,94	2,04	1,990	9,57	9,59	9,580	19,06	(2,50+1,45)x1,99/2x9,58	37,651
D X.1	1,36	1,34	1,350	2,03	2,04	2,035	2,75	(2,50+1,45)x2,035/2x1,35	5,425
D X.2	2,03		6,70	6,71	6,705	13,61	(2,50+1,45)x2,03/2x6,705	26,882	
D X.3	10,20	10,23	10,215	6,38	6,38	6,380	65,17	1,54	100,364
D X.4	1,57		0,20				0,31	1,15	0,361
D X.5	5,41		1,28				6,92	1,54	10,664
D X.6	2,03	2,03	6,91				14,03	(2,50+1,45)x2,03/2x6,91	27,703
D X.7	1,92	1,92	1,920	1,17	1,17	1,170	2,25	(2,50+1,45)x1,92/2x1,17	4,436
D X.8	1,99	2,04	2,015	9,24			18,62	(2,50+1,45)x2,015/2x9,24	36,771
D X.9	0,74		0,16				0,12	(2,50+2,20)x0,74/2x0,16	0,278
TOT PARZIALE					142,84				250,536
TOT PIANO					195,89				387,451

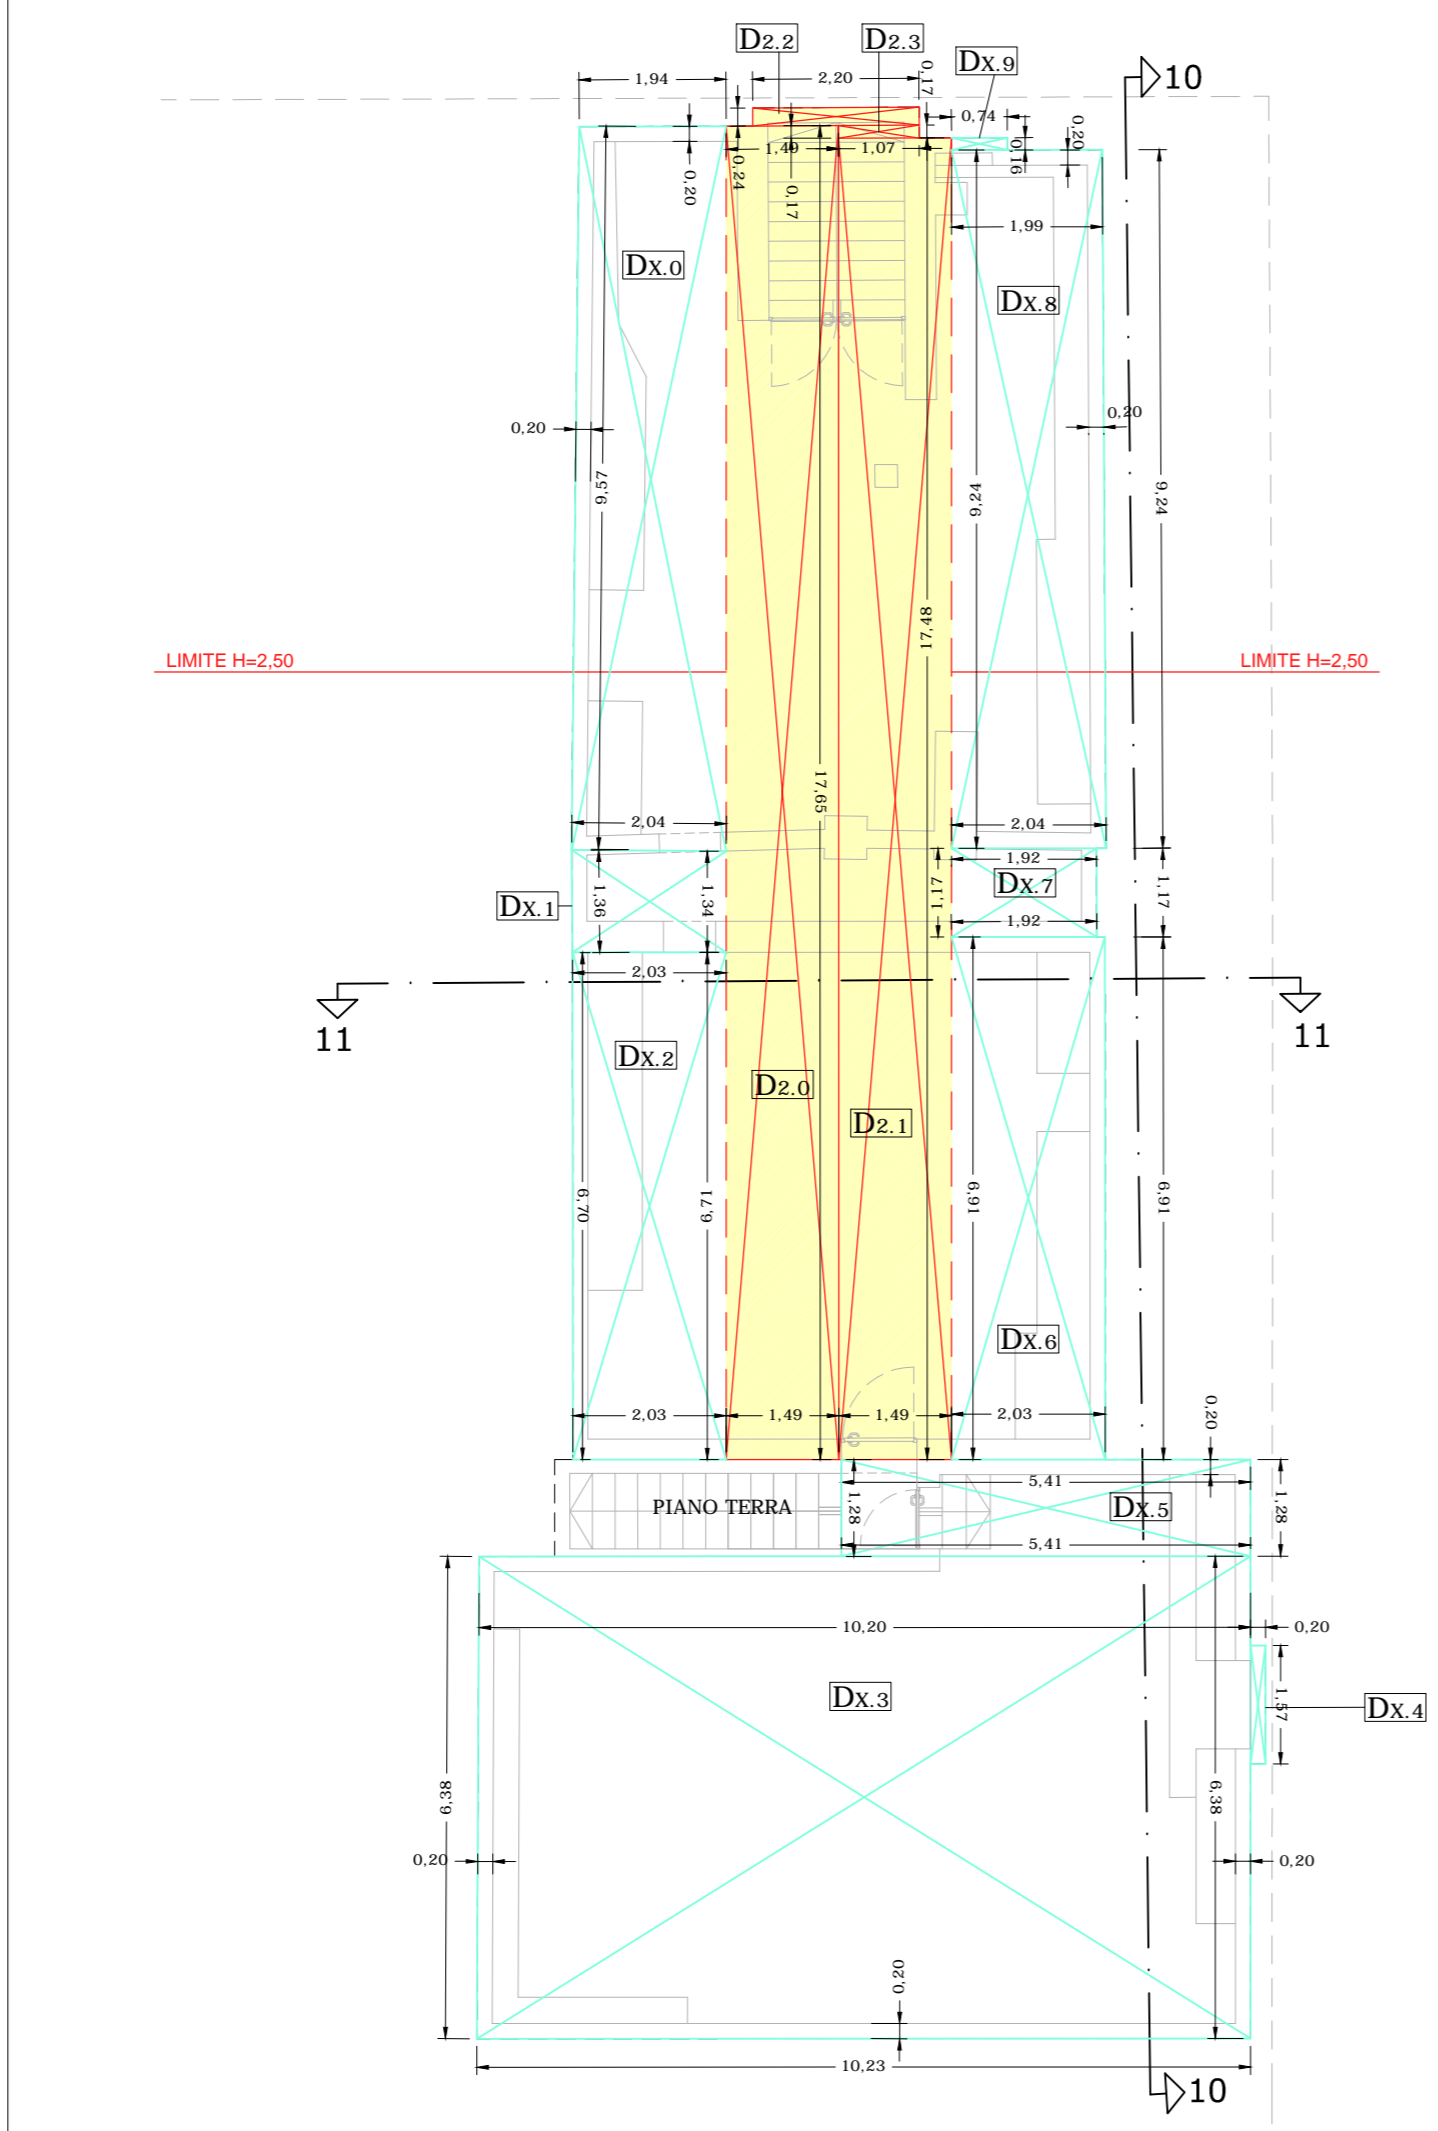

COMMITTENTE:
Beni Stabili Spa
 Sede legale: Via Piemonte, 38 - 00187 Roma
 tel. +39.06.36222.1 - 06.36222.745
 www.benistabili.it

PROGETTO:

RECUPERO

COMPLESSO EDILIZIO
 ■ EX INTENDENZA DI FINANZA ■
 ■ EX CONVENTO DI S. BERNARDINO ■
 VIA DEGLI ZABARELLA 54 VIA S. BIAGIO 1

PADOVA

PROGETTO	DOTT. ARCHITETTO MORENO CARNIATO Via Brigata Marche 53, 31100 TREVISO		DOMANDA DI ADOZIONE E APPROVAZIONE P. U. A.		
ELABORAZIONE	Secpro s.r.l. Servizi e Controlli per la Progettazione s.r.l. via dello Squero 4, 31100 Treviso tel 0422 412820 fax 0422 412821 E-mail: secpro@tin.it				
338	OGGETTO STATO ATTUALE CALCOLO SUPERFICI E VOLUMI				
TITOLO PIANO INTERRATO					
DATA AGG.	FIG. '84	FILE	DESCRIZIONE DELL'AGGIORNAMENTO	DESIGNATORE	APPR.
EMMISSIONE			ELABORATO N.		
DATA PRIMA EMISSIONE	05/04/2013	SCALA	1:100	FILE	10.4 SA - 1
			DESIGNATO	APPROVATO	