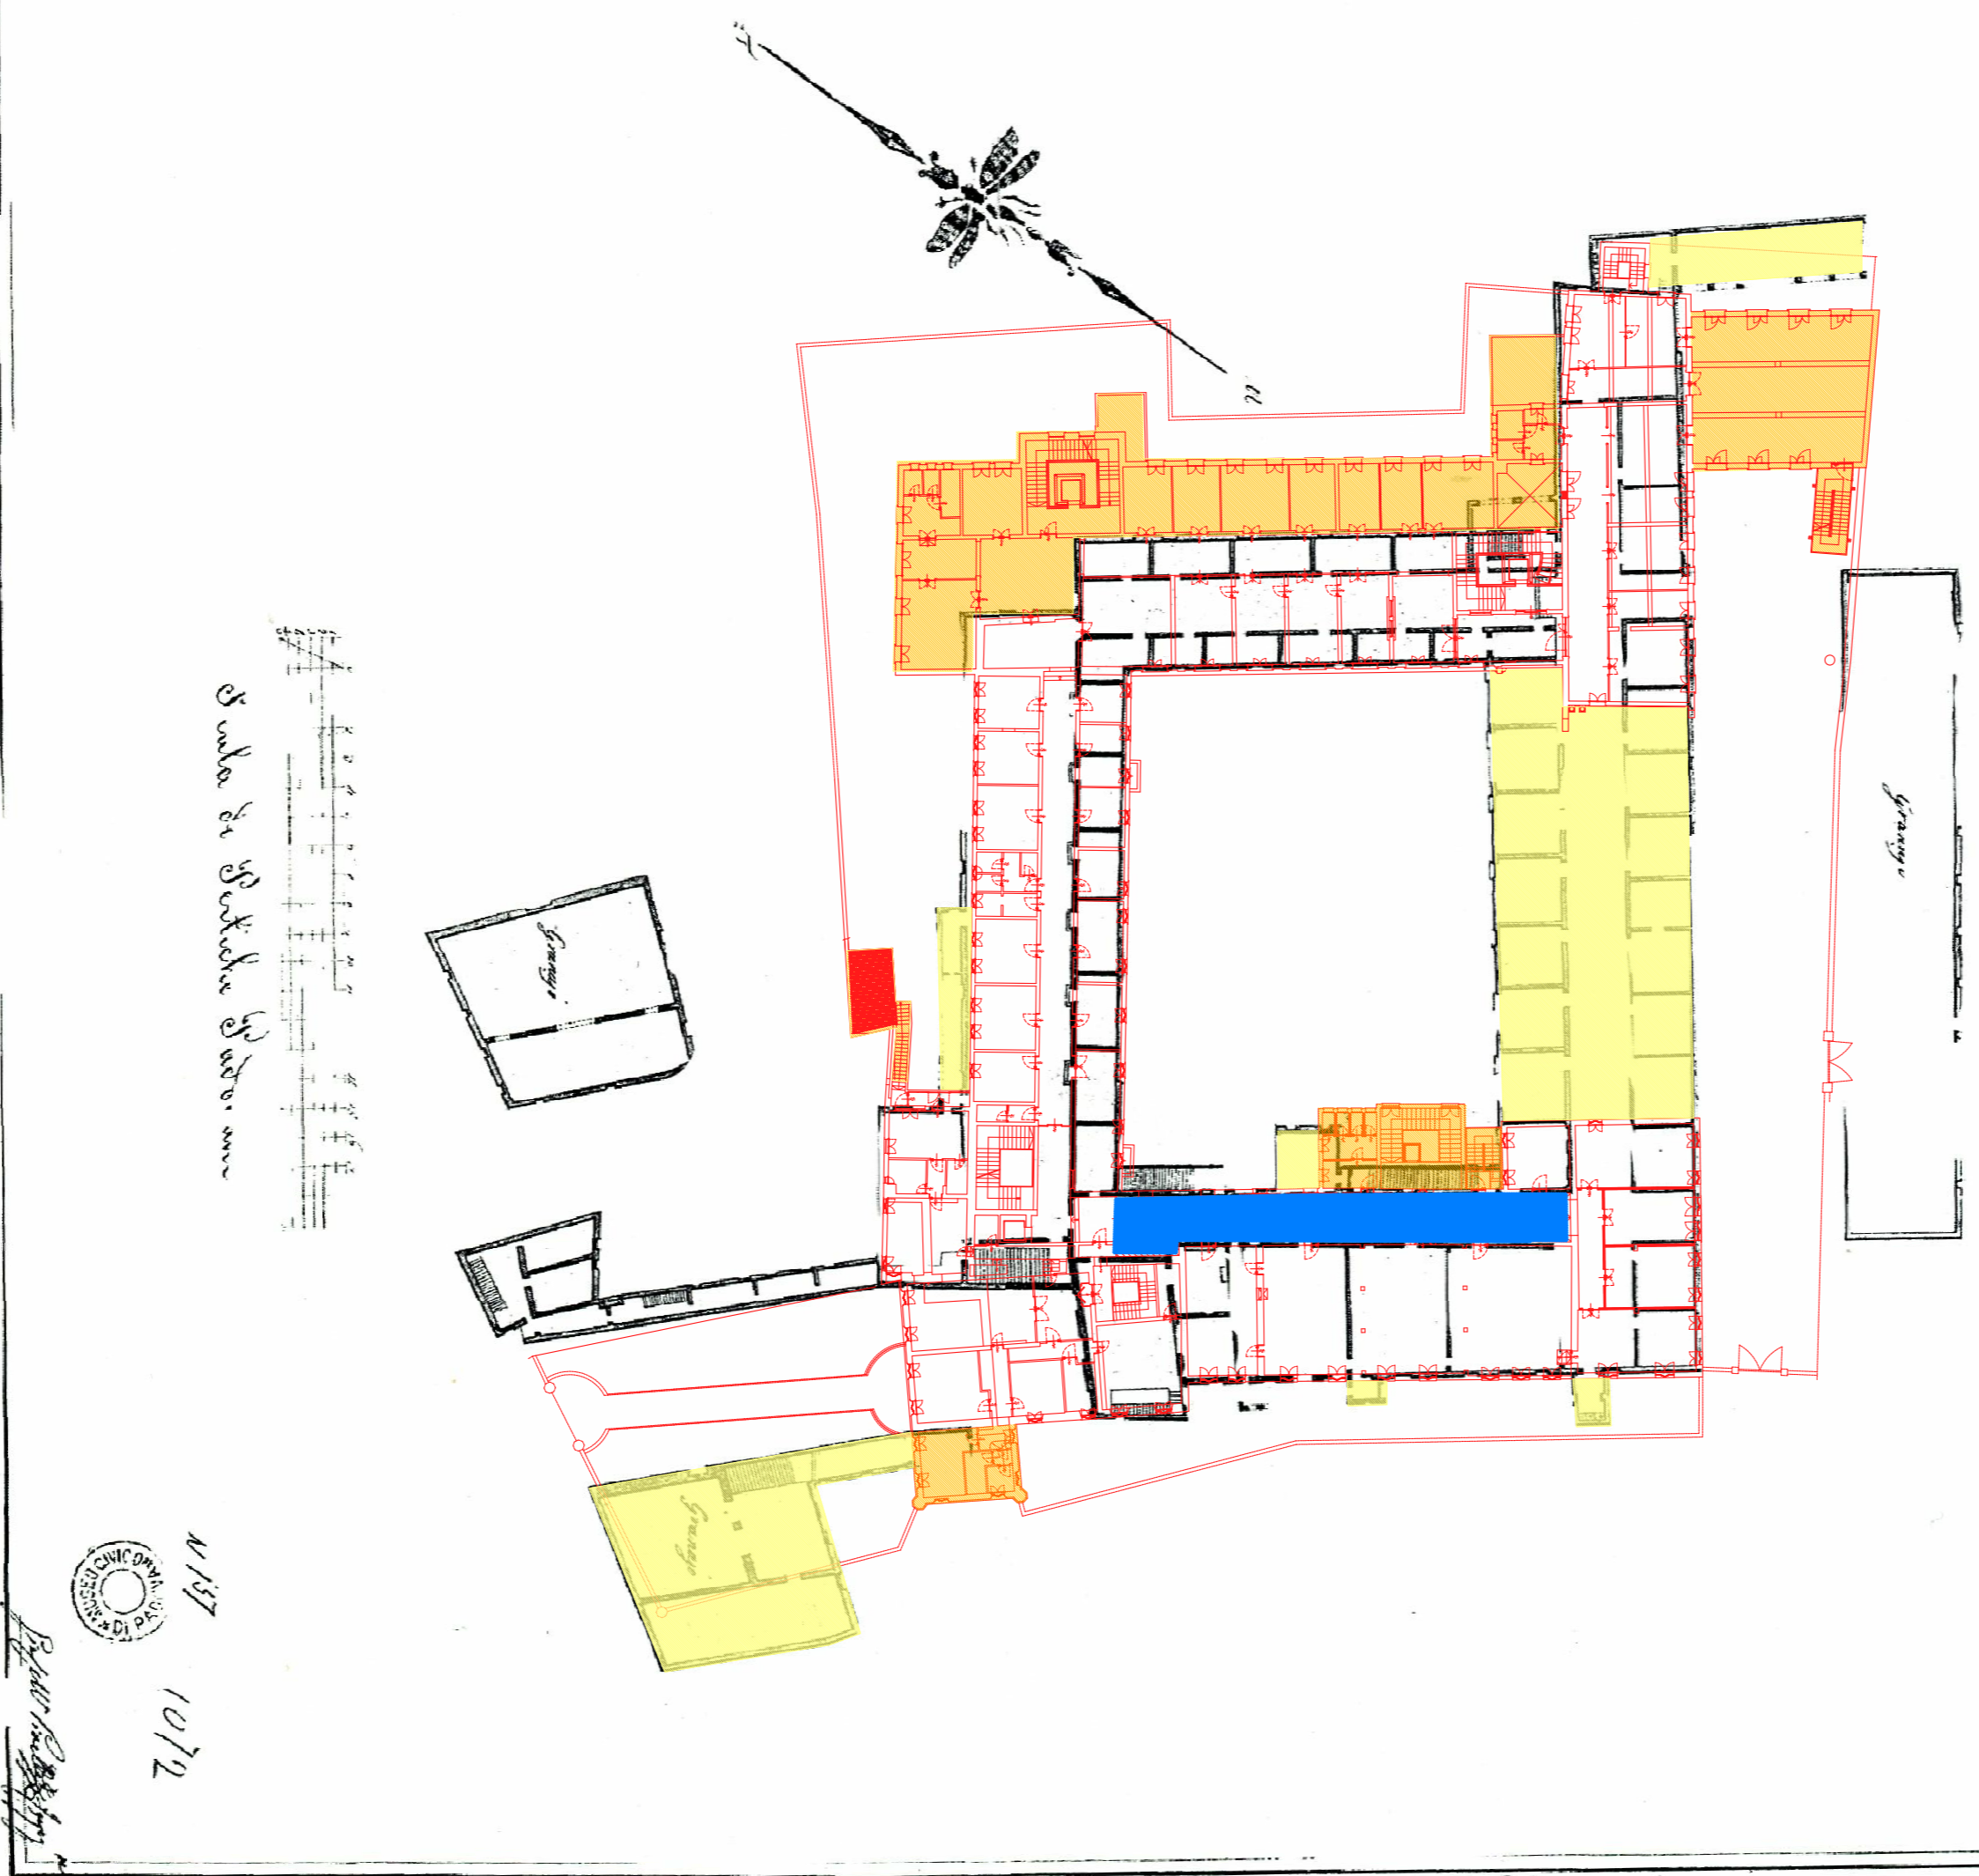


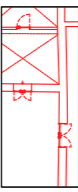
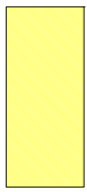


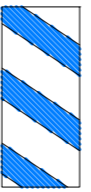
# P. U. A. SUPERVISE

Atti Urbani del S. Bernardino in S. Pietro grande Stroncone all'atto dell'approvazione della Variante Urbanistica



Scala di S. Pietro grande Stroncone

10/12  
P. U. A. SUPERVISE

-  RILIEVO STATO ATTUALE
-  ALA EST demolita (1969)  
E ALTRE PORZIONI DEMOLITE (VARI PERIODI)
-  ALLARGAMENTI ATTUALI (ANNI '40)
-  MANTENIMENTO VOLTE A CROCCERA
-  MANTENIMENTO VOLTE A CROCCERA  
CON RICOSTRUZIONE

COMITENTE:  
**Beni Stabili**  
UNA SOCIETA' DI FONICRE RIS REGIONI

**Beni Stabili Spa**  
Sede legale: Via Piemonte 38 - 00187 Roma  
Tel. +39 06 36222.1 - 06 36222.745  
www.benistabili.it

PROGETTO:

**RECUPERO**  
COMPLESSO EDILIZIO  
EX INTENZA DI FINANZA  
EX CONVENTO DI S. BERNARDINO  
VIA DEGLI ZABARELLA 54 VIA S. BIAGIO 1  
**PADOVA**



**DOMANDA DI ADOZIONE  
E APPROVAZIONE P. U. A.**

338 PLANIMETRIE DI ANALISI STORICA

TITOLO: CONFRONTO PLANIMETRIA 1809 - ATTUALE PIANO PRIMO

PROIEZIONE	DATA PRIMA PROIEZIONE	SCALA	FILE	ELABORATO N.
	24/05/2012	1:500	11	2

