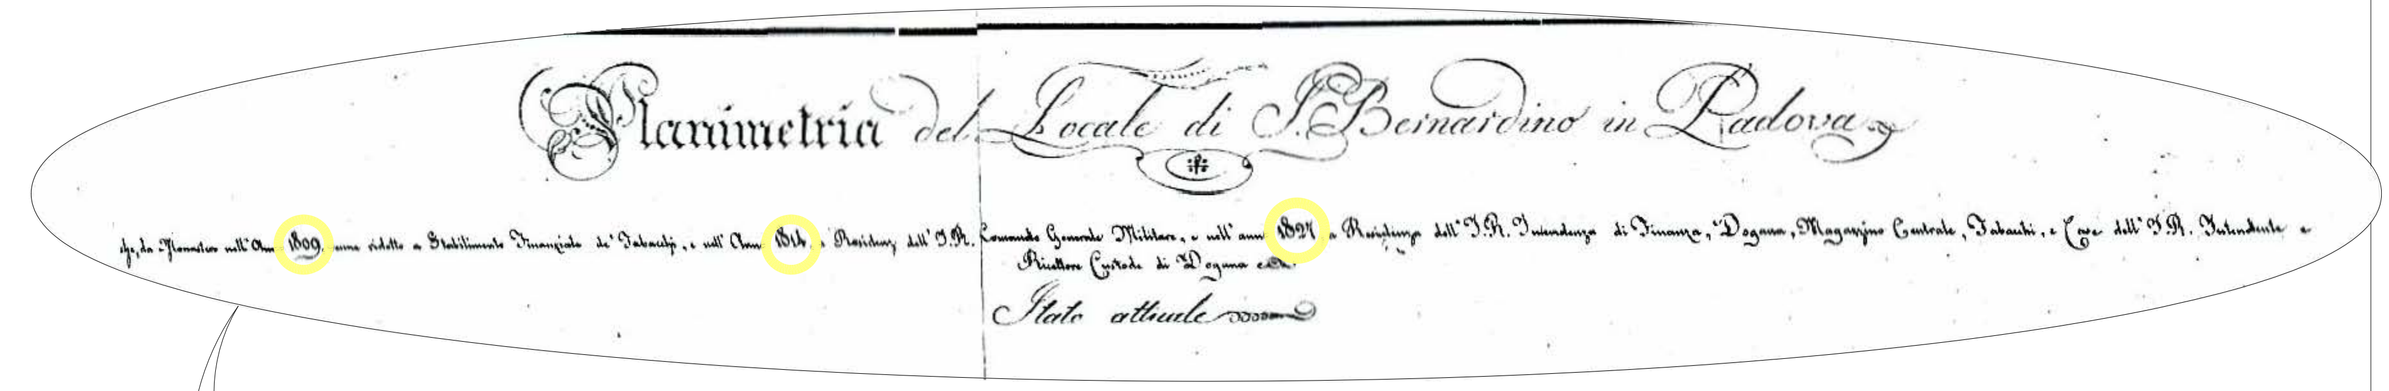

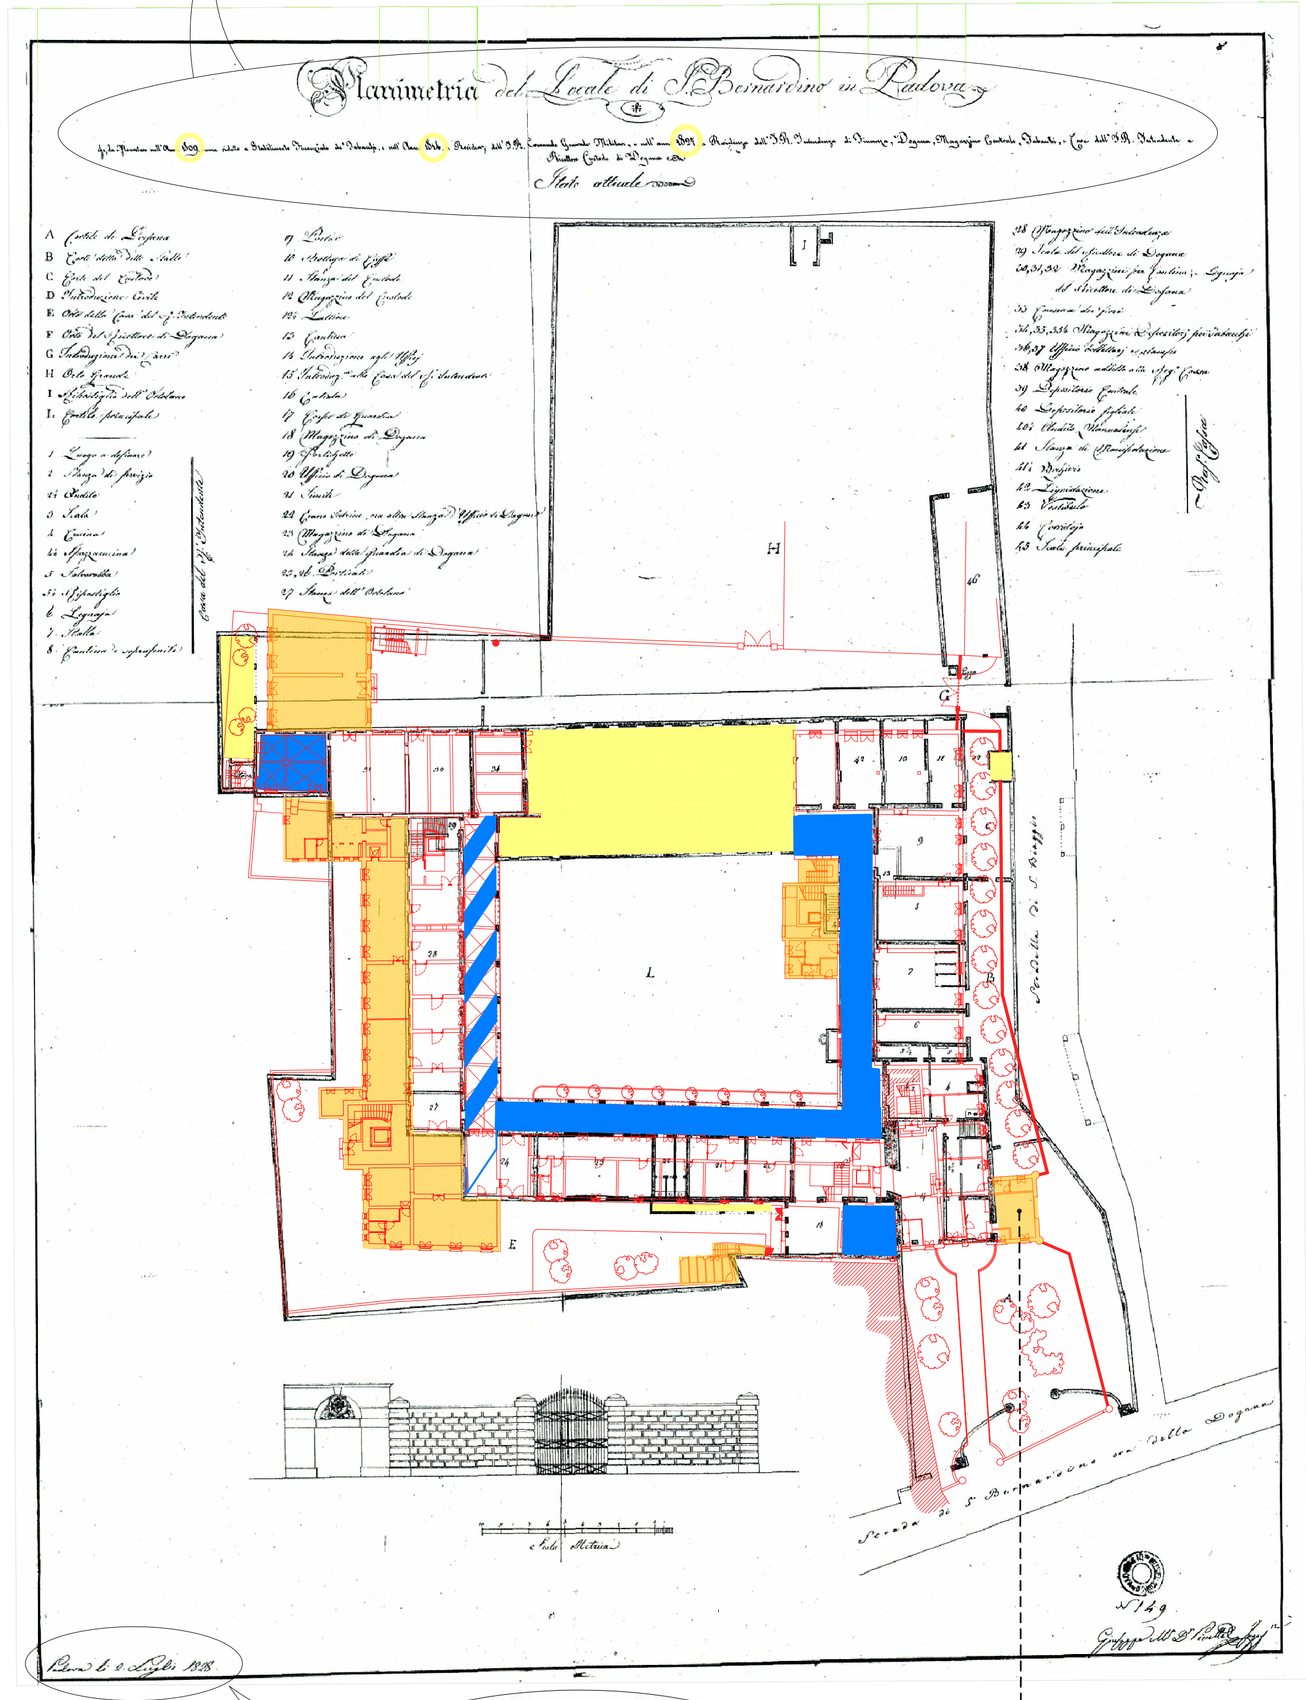

Padova li 2 Luglio 1828

ELEMENTO
RICOMPOSIZIONE/RICOSTRUZIONE
FACCIATE INGRESSO (1876)

RILIEVO STATO ATTUALE

ALA EST demolita (1969)
E ALTRE PORZIONI DEMOLITE (VARI PERIODI)

ALLARGAMENTI ATTUALI (ANNI '40)

MANTENIMENTO VOLTE A CROCERA

MANTENIMENTO VOLTE A CROCERA
CON RICOSTRUZIONE

COMMITTENTE:

Beni Stabili
UNA SOCIETÀ DI FONCIÈRE DES RÉGIONS

Beni Stabili Spa
Sede legale: Via Piemonte ,38 - 00187 Roma
tel. +39.06.36222.1 - 06.36222.745
www.benistabili.it

PROGETTO:

RECUPERO

COMPLESSO EDILIZIO
EX INTENDENZA DI FINANZA
EX CONVENTO DI S.BERNARDINO
VIA DEGLI ZABARELLA 54 VIA S.BIAGIO 1

PADOVA

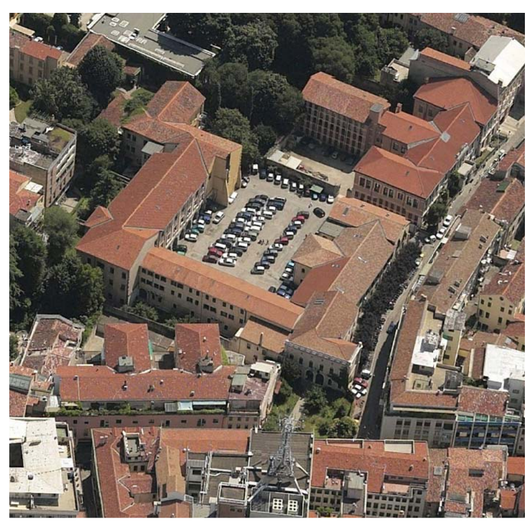

PROGETTO
DOTT. ARCHITETTO MORENO CARNIATO
Via Brigata Marche 53, 31100 TREVISO

ELABORAZIONE
Servizi e Controlli per la Progettazione s.r.l.
via dello Squero 4, 31100 Treviso
tel 0422 412820 fax 0422 412821 E-mail: secpro@tin.it

DOMANDA DI ADOZIONE
E APPROVAZIONE P.U.A.

338 OGGETTO: PLANIMETRIE DI ANALISI STORICA

TITOLO: CONFRONTO PLANIMETRIA 1828 - ATTUALE — PIANO TERRA

DATA AGG.	REV. N°	FILE	DESCRIZIONE DELL'AGGIORNAMENTO	DISEGNATORE	APPR.

EMISSIONE

DATA PRIMA EMISSIONE	SCALA	FILE	ELABORATO N.	
24/05/2012	1:500		11	3
	DISEGNATO	APPROVATO		