



**LEGENDA P.R.G.
COMUNE DI PADOVA - ZONA DEL CENTRO STORICO**

CENTRO STORICO

▲▲▲▲▲ Perimetro della zona del centro storico

■ Perimetro delle zone di degrado nella zona del centro storico.
N numero specifico delle aree disciplinate dall'art 49 - prescrizioni particolari.

■ Perimetro degli strumenti urbanistici attuativi nella zona del centro storico.
N numero specifico delle aree disciplinate dall'art 49 - prescrizioni particolari.

Le previsioni di PRG riguardanti le modalità di intervento e le destinazioni d'uso sono rappresentate nelle planimetrie di PRG in scala 1:1000 rispettivamente della serie B1 e della serie B2.

●●●●●●●● PERIMETRO AREA DI PROPRIETA'




**LEGENDA P.R.G. - PLANIMETRIA SERIE B1
COMUNE DI PADOVA - ZONA DEL CENTRO STORICO**

MODALITA' DI ATTUAZIONE DEGLI INTERVENTI NELLE UNITA' DI PIANO
CLASSIFICAZIONE DELLE UNITA' DI PIANO DERIVATA DALL'EDIFICIO CON PIU' ELEVATO VALORE CULTURALE PRESENTE

■ UNITA' DI PIANO DELLA CLASSE A
MODALITA' DI TIPO A - RESTAURO SCIENTIFICO

■ UNITA' DI PIANO DELLA CLASSE E
MODALITA' DI TIPO E - RISTRUTTURAZIONE EDILIZIA

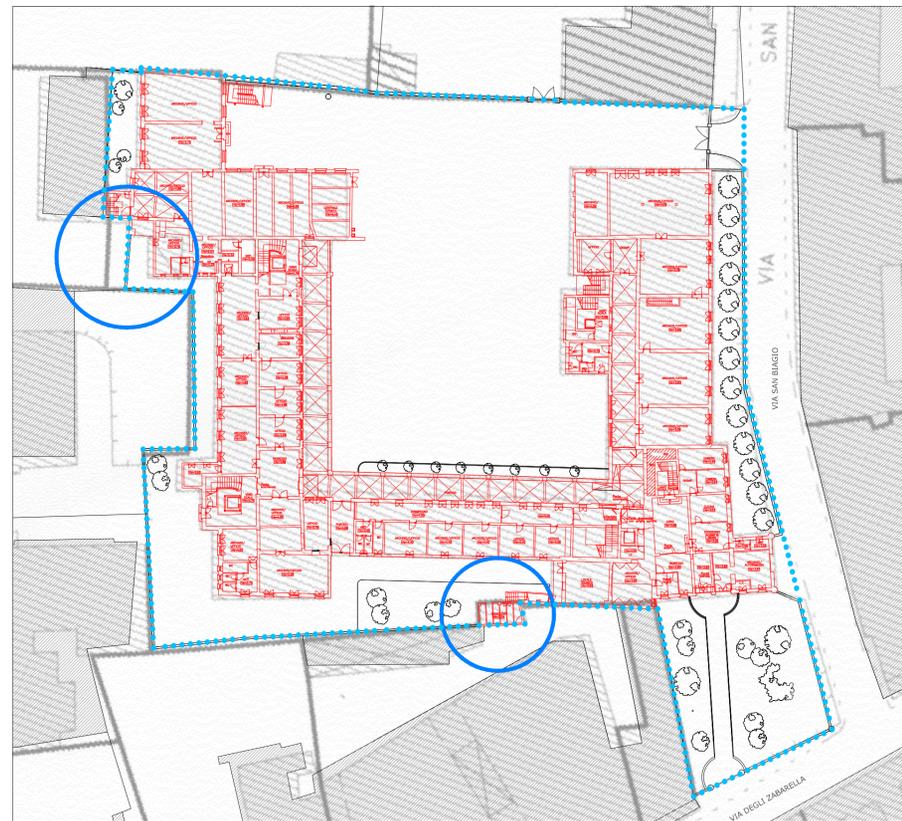

**LEGENDA P.R.G. - PLANIMETRIA SERIE B2
COMUNE DI PADOVA - ZONA DEL CENTRO STORICO**

DESTINAZIONE RESIDENZIALE, COMMERCIALE, DIREZIONALE,
TURISTICA E ARTIGIANALE ART. 43 N.T.A.

75	76
87	88, 89
99	100, 101, 102
116	117, 118, 119
133	134, 135
149	150
164	

75	76
87	88, 89
99	100, 101, 102
116	117, 118, 119
133	134, 135
149	150
164	

FG. 100
TAVOLA DI P.R.G.
B 1

DISCIPLINA DI PIANO - art. 42 N.T.A.
MODALITA' DI ATTUAZIONE DEGLI INTERVENTI NELLE UNITA' DI PIANO, NEL SISTEMA PRATO DELLA VALLE E NELLE AREE DEL SISTEMA BASTIONATO

FG. 100
TAVOLA DI P.R.G.
B 2

DISCIPLINA DI PIANO - art. 43 N.T.A.
DESTINAZIONI D'USO

COMMITTENTE:

Beni Stabili Spa
 Sede legale: Via Piemonte, 38 - 00187 Roma
 tel. +39.06.36222.1 - 06.36222.745
 www.benistabili.it

PROGETTO:

RECUPERO
 COMPLESSO EDILIZIO
 ■ EX INTENDENZA DI FINANZA
 ■ EX CONVENTO DI S. BERNARDINO
 VIA DEGLI ZABARELLA 54 VIA S. BIAGIO 1
PADOVA

**DOMANDA DI ADOZIONE
E APPROVAZIONE P.U.A.**

PROGETTO:
 DOTT. ARCHITETTO MORENO CARNIATO
 Via Brigata Marche 53, 31100 TREVISO

LABORAZIONE:
 Servizi e Controlli per la Progettazione s.r.l.
 via dello Squero 4, 31100 Treviso
 tel 0422 412820 fax 0422 412821 E-mail: secpro@tin.it

OGGETTO
338 STATO ATTUALE

TITOLO
TRASPOSIZIONE DEL P.R.G. SUL RILIEVO STATO ATTUALE

DATA AGG.	FILE	DESCRIZIONE DELL'AGGIORNAMENTO	DISEGNATORE	APPR.

EMISSIONE

DATA PRIMA EMISSIONE	SCALA	FILE	ELABORATO N.
20/05/2013	1:500		12.1 A

DISEGNATO APPROVATO