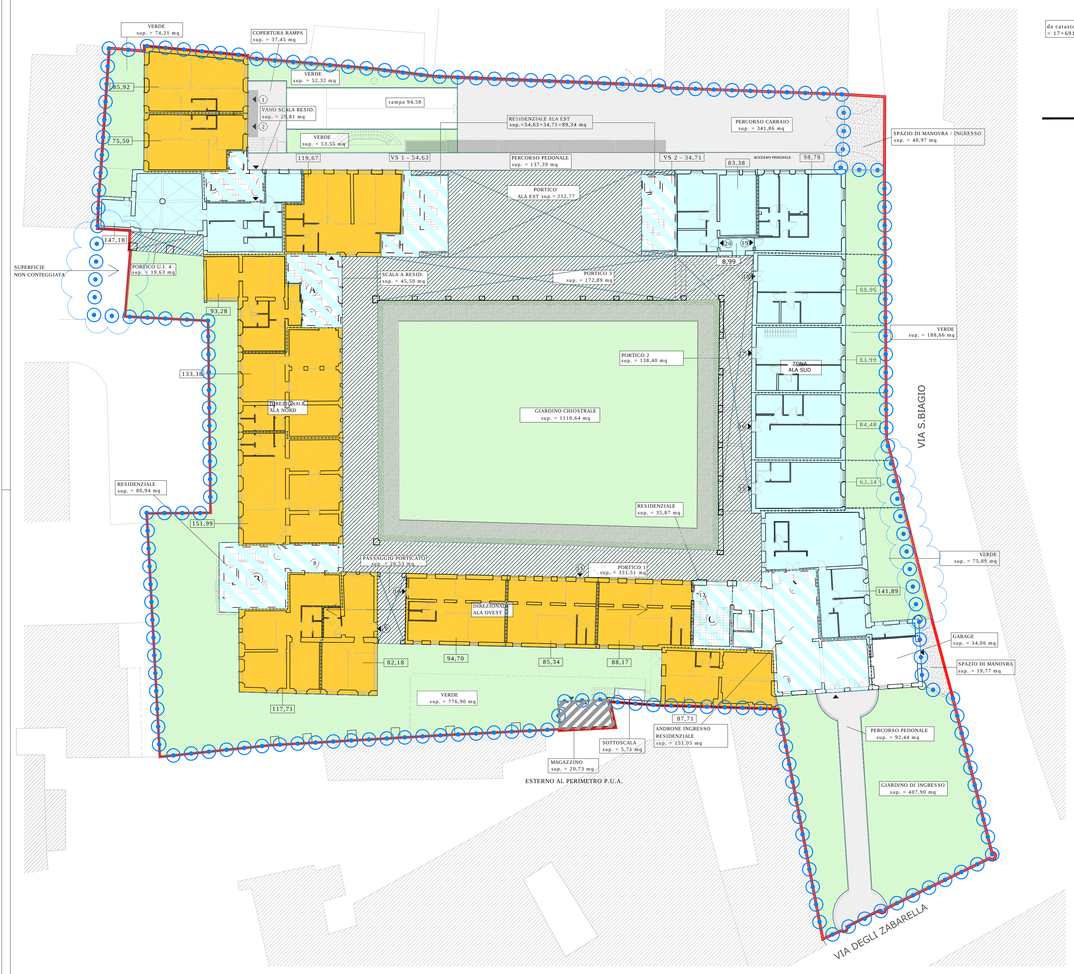

LEGENDA

da catasto, foglio 90, mappali 326 e 327
= 17+6913 = 6930 mq

TOTALE SUP. LOTTO DI PROPRIETA'	6935,81 mq
SPAZIO DI MANOVRA	19,77
SPAZIO DI MANOVRA / INGRESSO	40,97
MAGAZZINO (FUORI PERIMETRO P.U.A.)	20,73
PERIMETRO P.U.A.	6854,34 mq

AREE A VERDE	2740,07 mq
PERCORSI PEDONALI E CARRAIO E COPERTURA RAMPA	609,14 mq
RAMPA	94,58 mq
TOTALE SUP. SCOPERTA	3443,79 mq

SUP. DIREZIONALE	VOLUME DIREZIONALE = 15% DEL VOLUME TOTALE	1215,55 mq
SUP. RESIDENZIALE		289,07 mq
SUP. RESIDENZIALE ALA SUD		511,92 mq
SUP. VANI SCALA RESIDENZIALI E ANDRONE		432,51 mq
VANI ACCESSORI (GARAGE E SOTTOSCALA)		39,77 mq
TOTALE SUP. COPERTA		2488,82 mq

SUPERFICIE PORTICI	921,73 mq
SUPERFICIE COPERTA CON PORTICI (2488,82+921,73)	3410,55 mq

TOTALE COMPLESSIVO (SUP. COPERTA + SCOPERTA) =
2488,82+921,73+3443,79 = 6854,34 mq (perimetro P.U.A.)
S. COPERTA PORTICI S. SCOPERTA

COMMITTENTE:

Beni Stabili
UNA SOCIETÀ DI FONCIÈRE DES RÉGIONS

Beni Stabili Spa
Sede legale: Via Piemonte ,38 - 00187 Roma
tel. +39.06.36222.1 - 06.36222.745
www.benistabili.it

PROGETTO:

RECUPERO

COMPLESSO EDILIZIO
* EX INTENDENZA DI FINANZA *
* EX CONVENTO DI S.BERNARDINO *
VIA DEGLI ZABARELLA 54 VIA S.BIAGIO 1

PADOVA

PROGETTISTA
DOTT. ARCHITETTO MORENO CARNIATO
Via Brigata Marche 53, 31200 TREVISO

COORDINATORE
SGC
Servizi e Controlli per la Progettazione s.r.l.
via delle Squere 4, 31100 Treviso
tel.0422 412820 fax 0422 412821 E-mail: sesprop@tin.it

DOMANDA DI ADOZIONE
E APPROVAZIONE P.U.A.

338

OGGETTO: PROGETTO

TITOLO: PIANO TERRA - REGIME DELLE AREE
AGGIORNAMENTO 15/07/13

DATA ADOZ.	REV. N°	FILE	DATA REALIZZAZ. DELL'AGGIORNAMENTO	DISEGNATORE	APPR.

ESECUTORE		ELABORATO N.
DATA PRIMA ESECUZIONE: 30/05/2013	SCALA: 1:200	12.3 P 00
	DISEGNATO	APPROVATO