


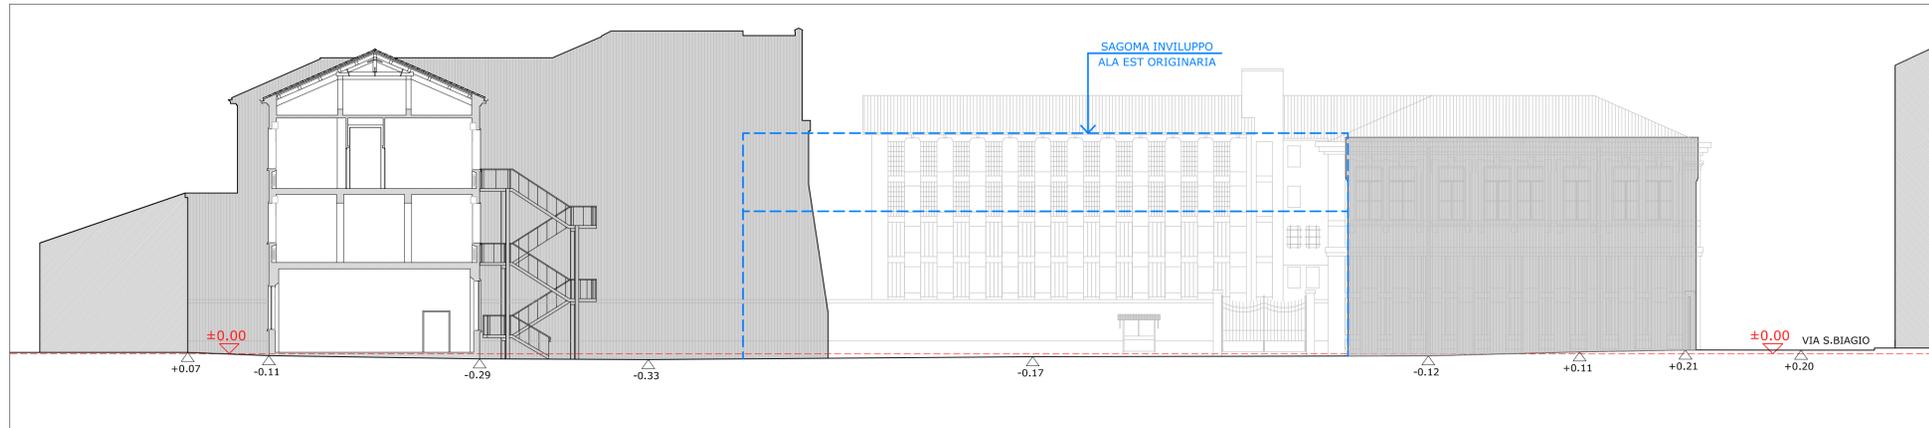


PROSPETTO 1




PROSPETTO 2



PROSPETTO 3

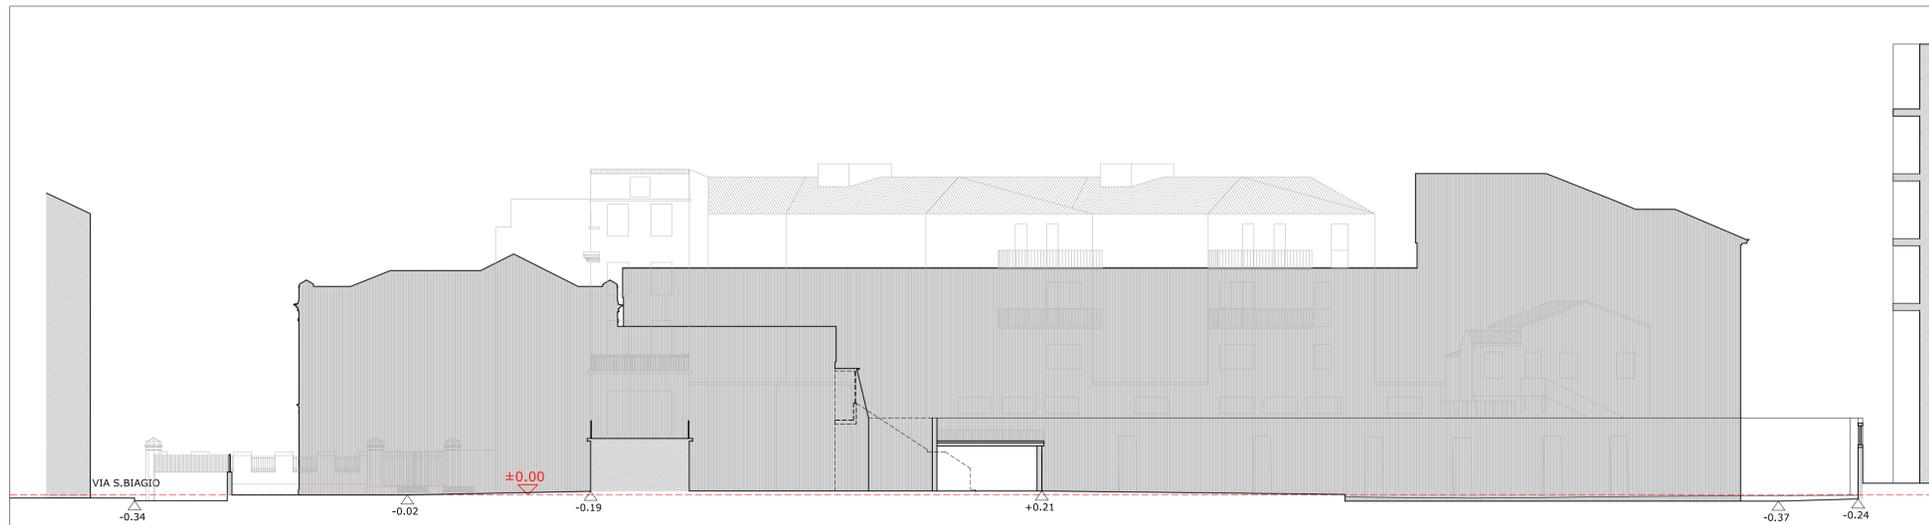

PROSPETTO 4

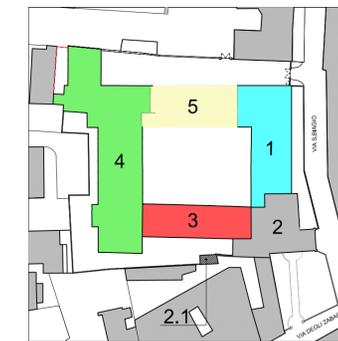

COMMITTENTE:



**Beni Stabili Spa**  
Sede legale: Via Piemonte, 38 - 00187 Roma  
tel. +39.06.36222.1 - 06.36222.745  
www.benistabili.it

PROGETTO:

# RECUPERO

COMPLESSO EDILIZIO  
 ■ EX INTENDENZA DI FINANZA  
 ■ EX CONVENTO DI S. BERNARDINO  
 VIA DEGLI ZABARELLA 54 VIA S. BIAGIO 1

# PADOVA



PROGETTO  
 DOTT. ARCHITETTO MORENO CARNIATO  
 Via Brigata Marche 53, 31100 TREVISO

LABORAZIONE  
 sec  
 Servizi e Controlli per la Progettazione s.r.l.  
 Via dello Squero 4, 31100 Treviso  
 tel 0422 412820 fax 0422 412821 E-mail: secpro@tin.it

**DOMANDA DI ADOZIONE  
 E APPROVAZIONE P.U.A.**

OGGETTO	<b>338 STATO ATTUALE</b>				
TITOLO	<b>SEZIONI URBANISTICHE</b>				
DATA AGG.	REV. N°	FILE	DESCRIZIONE DELL'AGGIORNAMENTO	DESEGNAZIONE	APPR.
EMMISSIONE	ELABORATO N.				
DATA PRIMA EMISSIONE	30/05/2013	SCALA	1:200	FILE	12.6 SA 01
	DESEGNAZIONE	APPROVATO			