




SEZIONE 4-4

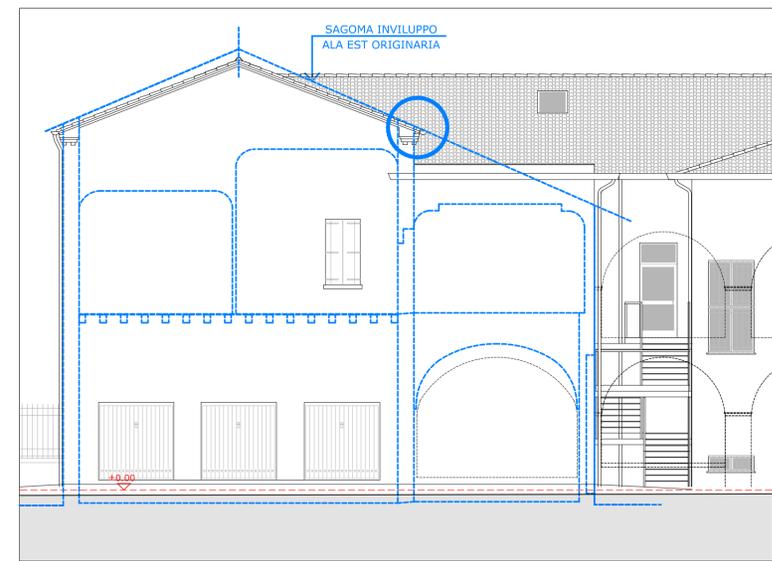

STRALCIO SEZIONE 4-4 (1:100) - SAGOMA ALA EST ORIGINARIA

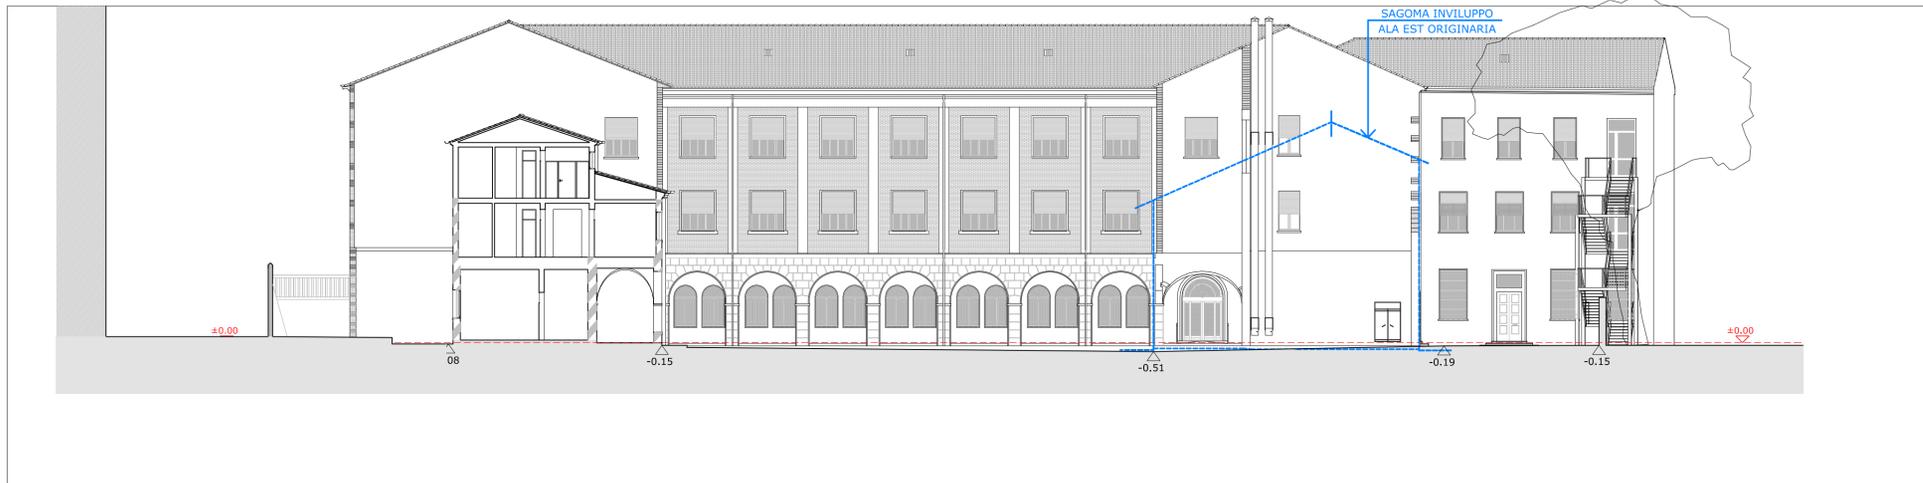

SEZIONE 3-3

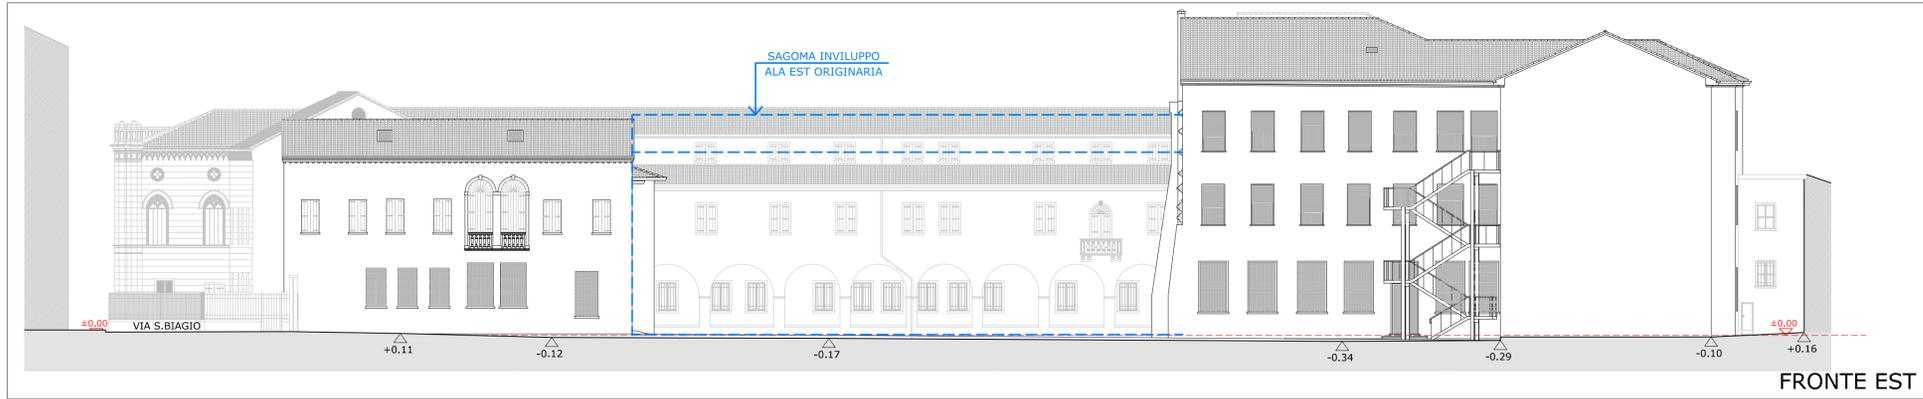

FRONTE EST



SEZIONE 2-2

COMMITTENTE:

Beni Stabili
UNA SOCIETÀ DI FONCIÈRE DES RÉGIONS

Sede legale: Via Piemonte, 38 - 00187 Roma
tel. +39.06.36222.1 - 06.36222.745
www.benistabili.it

PROGETTO:

RECUPERO

COMPLESSO EDILIZIO
EX INTENDENZA DI FINANZA
EX CONVENTO DI S. BERNARDINO
VIA DEGLI ZABARELLA 54 VIA S. BIAGIO 1

PADOVA

PROGETTO: DOTT. ARCHITETTO MORENO CARNIATO
Via Brigata Marche 53, 31100 TREVISO

LABORAZIONE: Servizi e Controlli per la Progettazione s.r.l.
Via dello Squero 4, 31100 Treviso
tel 0422 412820 fax 0422 412821 E-mail: secpro@tin.it

OGGETTO: **338 STATO ATTUALE**

TITOLO: **SEZIONI URBANISTICHE - ALA EST**

DOMANDA DI ADOZIONE E APPROVAZIONE P.U.A.

DATA AGG.	REV. N°	FILE	DESCRIZIONE DELL'AGGIORNAMENTO	DISEGNATORE	APPR.

EMISSIONE: DATA PRIMA EMISSIONE: 30/05/2013

SCALA: 1:200 - 1:100

FILE: ELABORATO N. 12.6 SA 02

DISEGNATO: APPROVATO: