



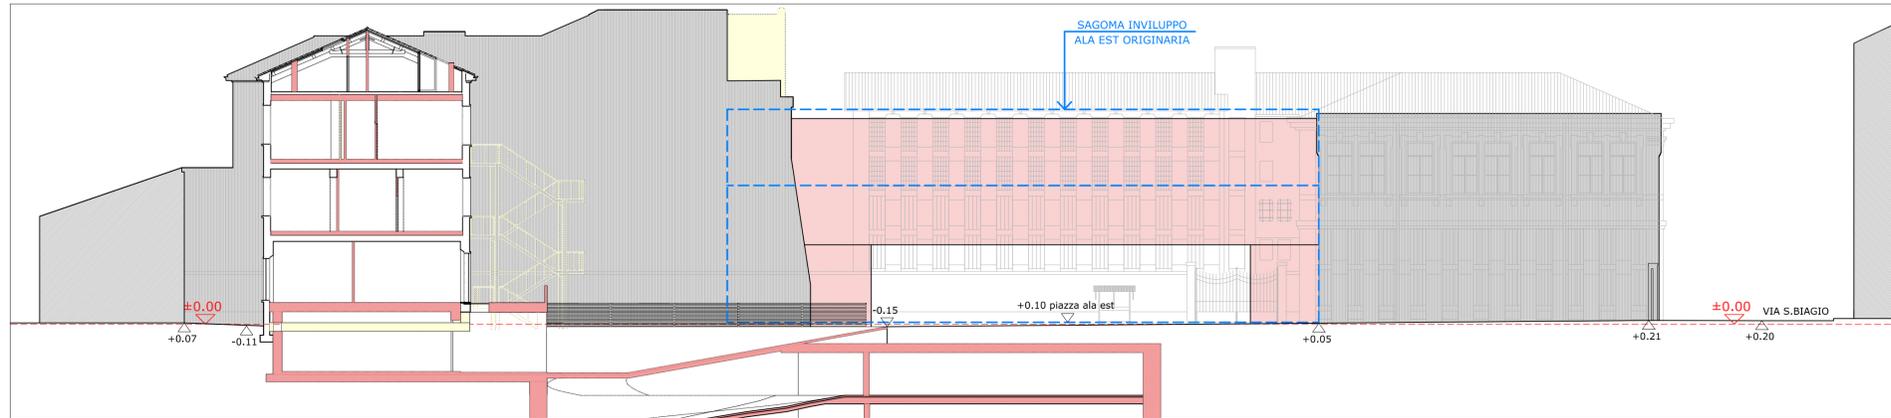


PROSPETTO 1

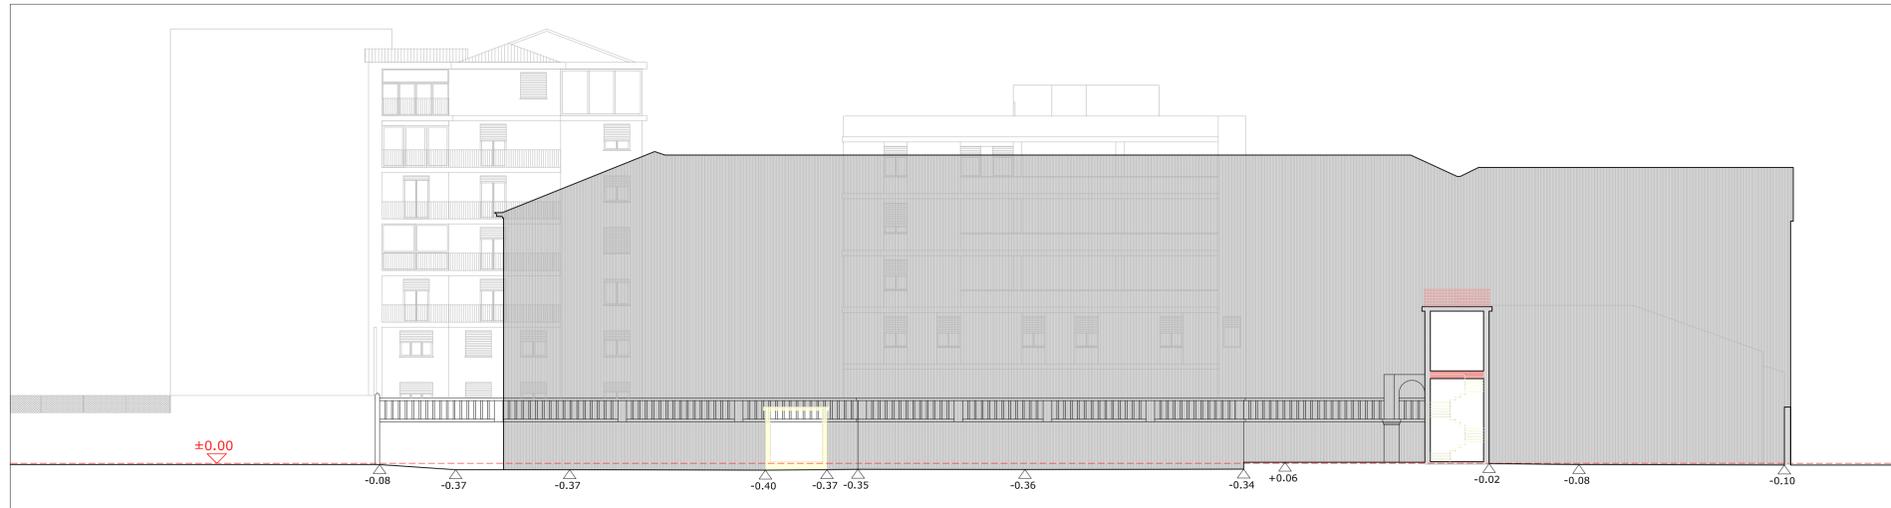

PROSPETTO 2





PROSPETTO 3

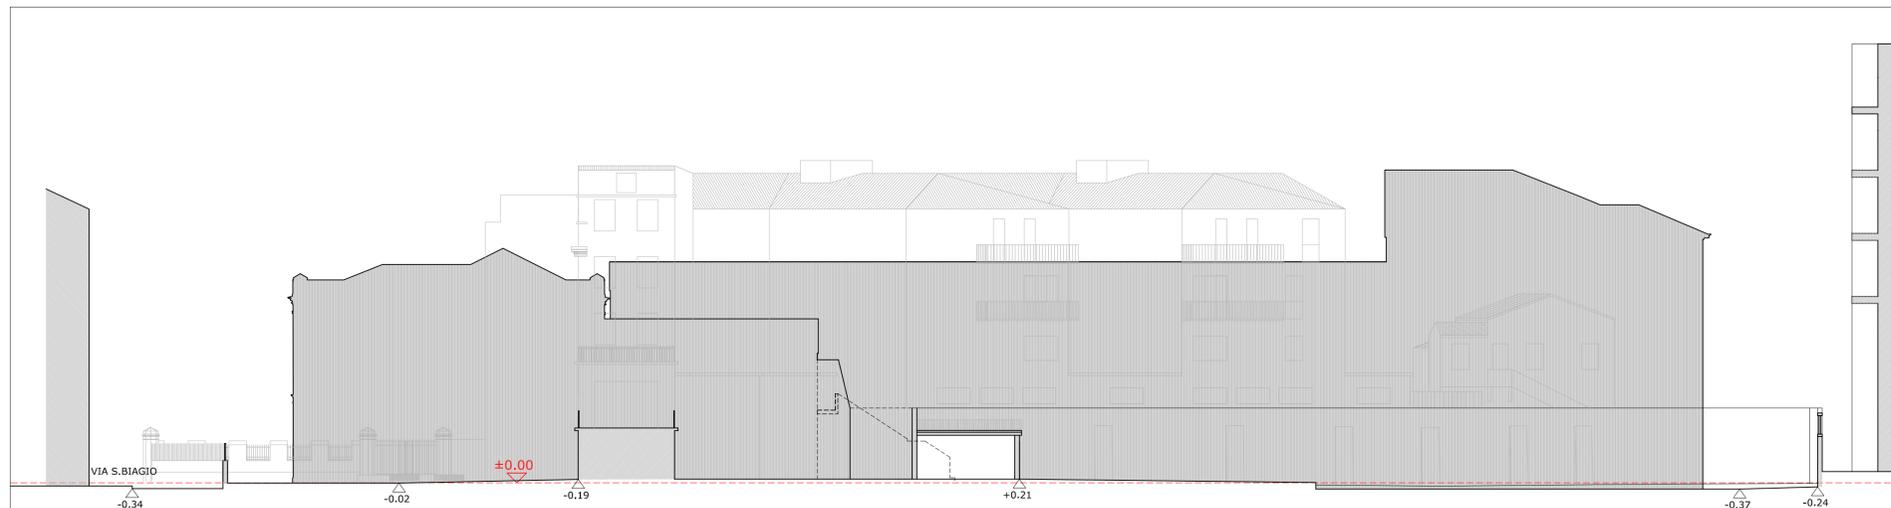

PROSPETTO 4

- LEGENDA**
- DEMOLIZIONE
  - COSTRUZIONE
  - RICOSTRUZIONE ALA EST

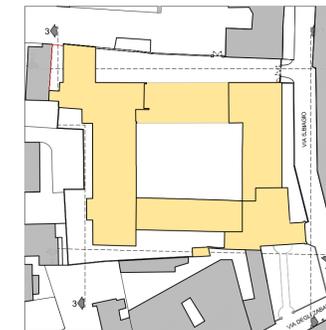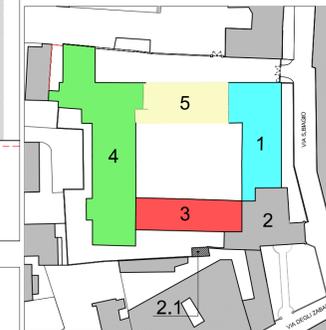

COMMITTENTE:



**Beni Stabili Spa**  
 Sede legale: Via Piemonte, 38 - 00187 Roma  
 tel. +39.06.36222.1 - 06.36222.745  
 www.benistabili.it

PROGETTO:

## RECUPERO

COMPLESSO EDILIZIO  
 ■ EX INTENDENZA DI FINANZA  
 ■ EX CONVENTO DI S. BERNARDINO  
 VIA DEGLI ZABARELLA 54 VIA S. BIAGIO 1



## PADOVA

**PROGETTO**  
 DOTT. ARCHITETTO MORENO CARNIATO  
 Via Brigata Marche 53, 31100 TREVISO  
 PIANIFICAZIONE  
 sec Servizi e Controlli per la Progettazione s.r.l.  
 via dello Squero 4, 31100 Treviso  
 tel 0422 412820 fax 0422 412821 E-mail: secpro@tin.it

**DOMANDA DI ADOZIONE  
 E APPROVAZIONE P.U.A.**

338 **PROGETTO** **AGGIORNAMENTO (15/07/13)**

**SEZIONI URBANISTICHE**

DATA AGG.	REV. N°	FILE	DESCRIZIONE DELL'AGGIORNAMENTO	DISEGNATORE	APPR.

EMISSIONE			ELABORATO N.
DATA PRIMA EMISSIONE	SCALA	FILE	12.6 P 01
30/05/2013	1:200		
	DISEGNATO	APPROVATO	