



LEGENDA


RICOSTRUZIONE ALA EST

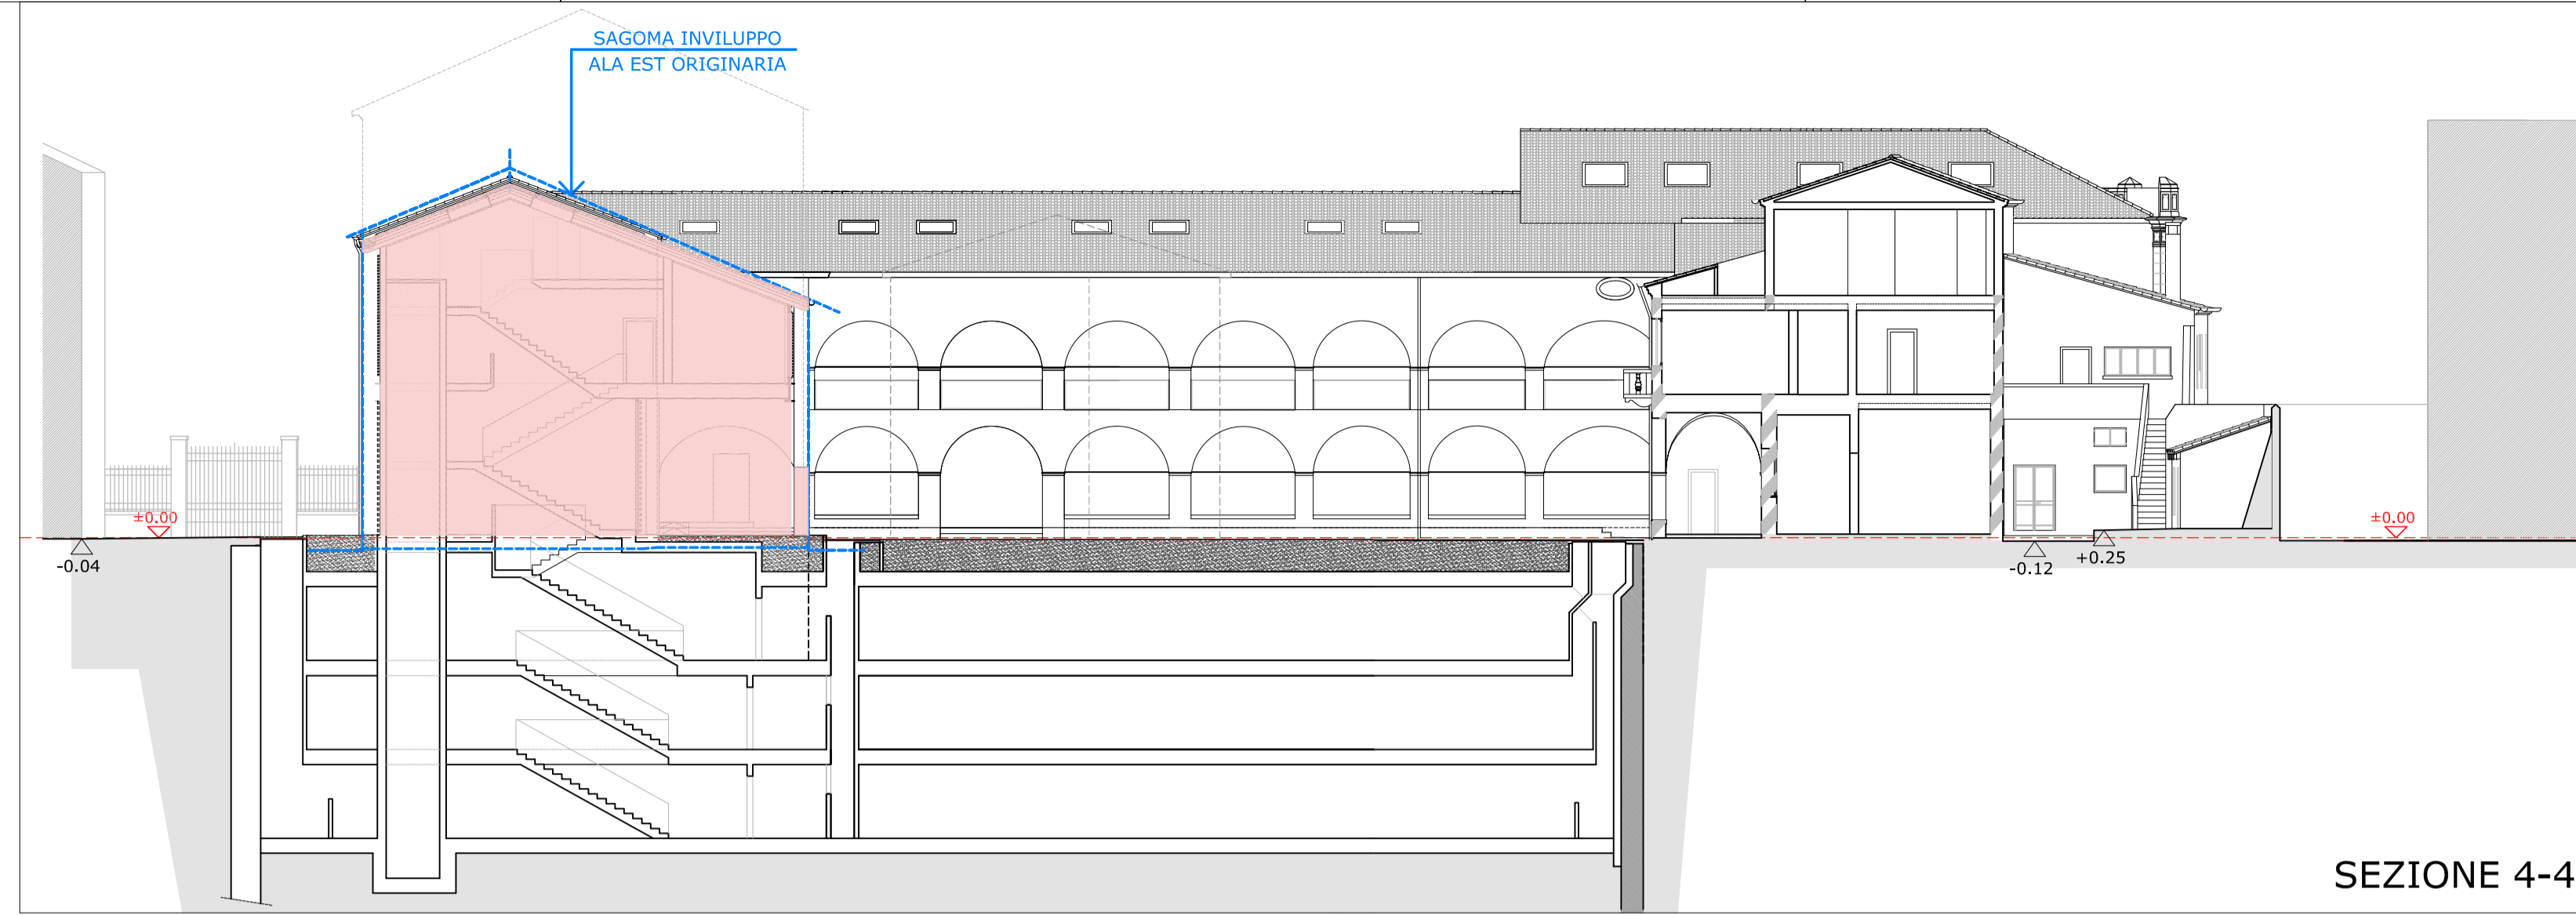


SEZIONE 4-4

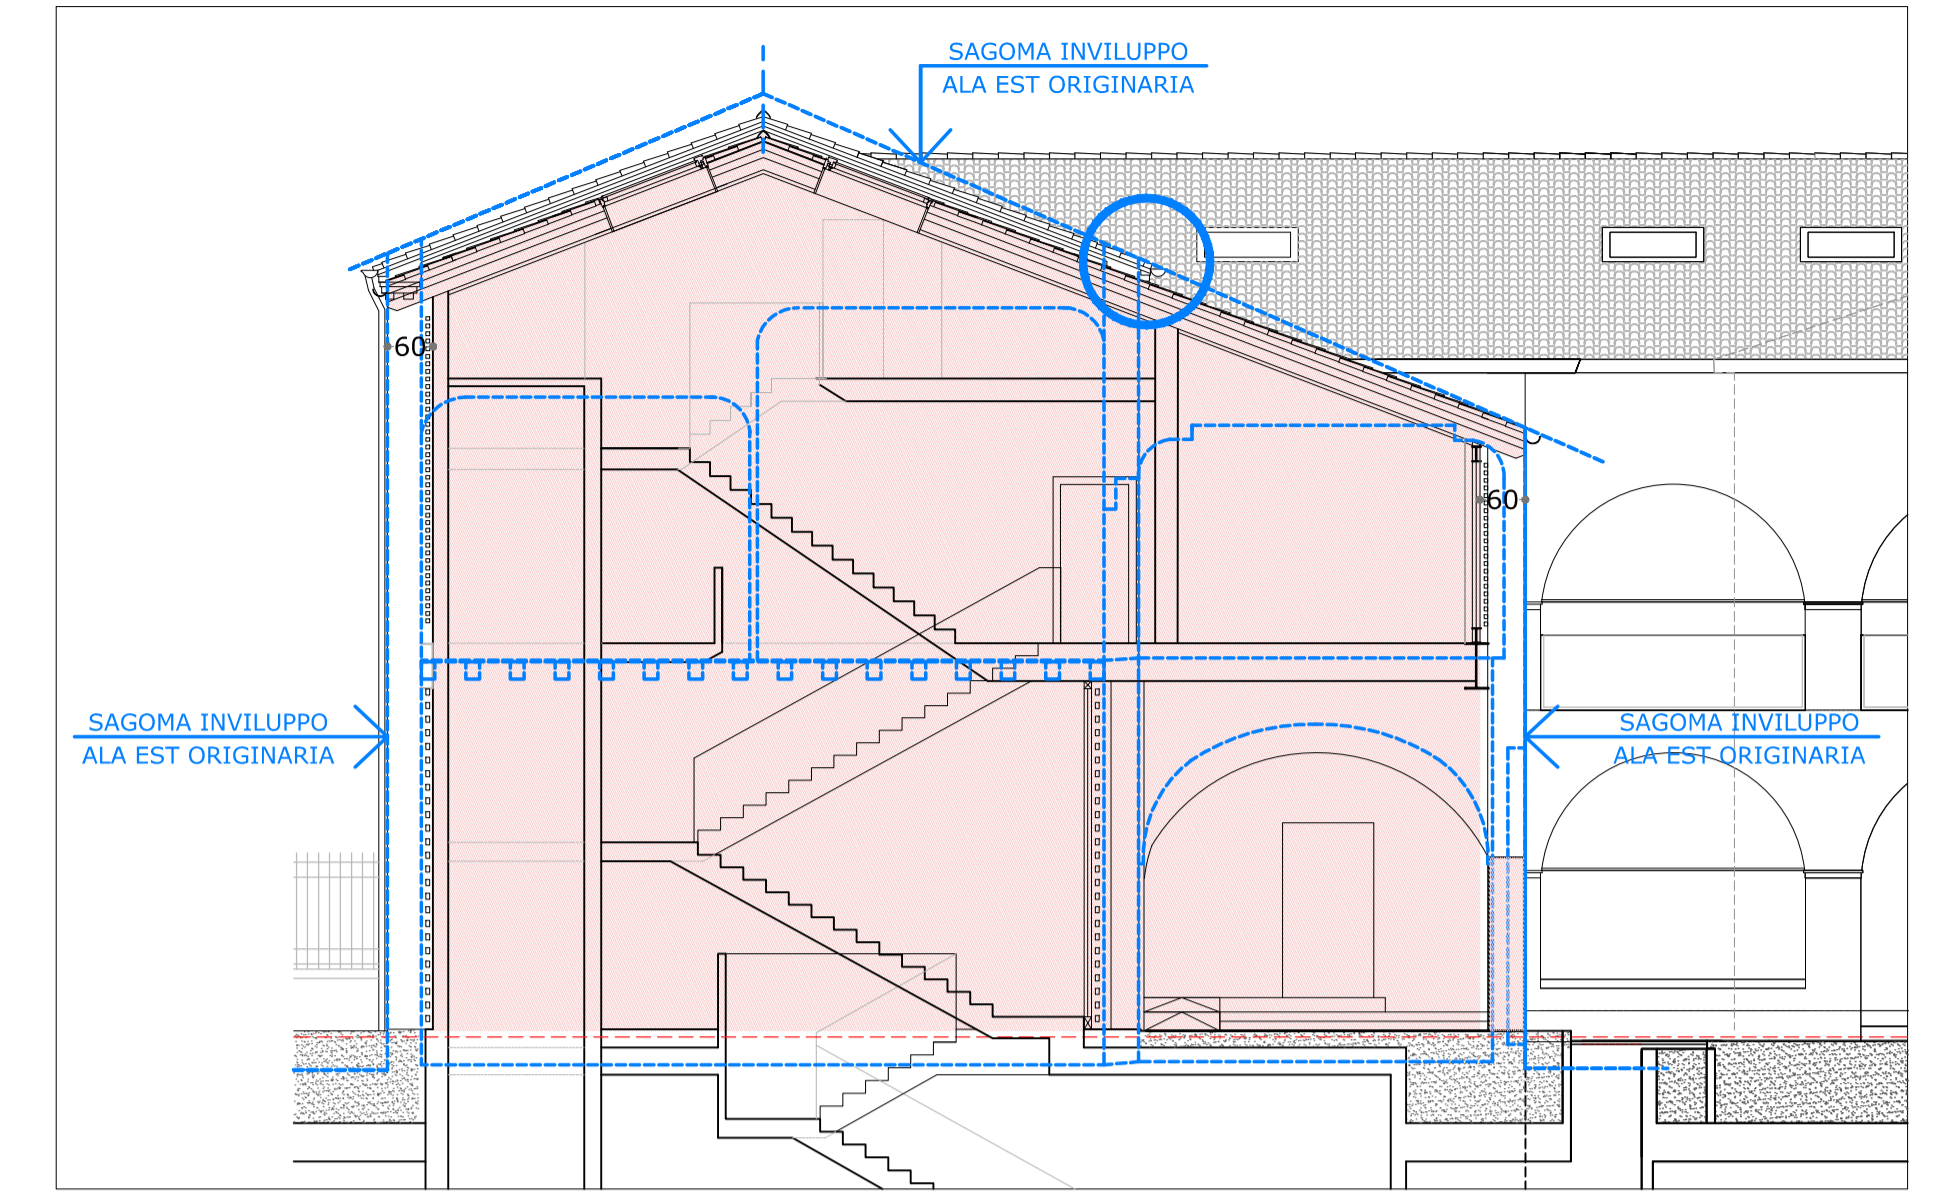


STRALCIO SEZIONE 4-4 (1:100) - SAGOMA ALA EST ORIGINARIA

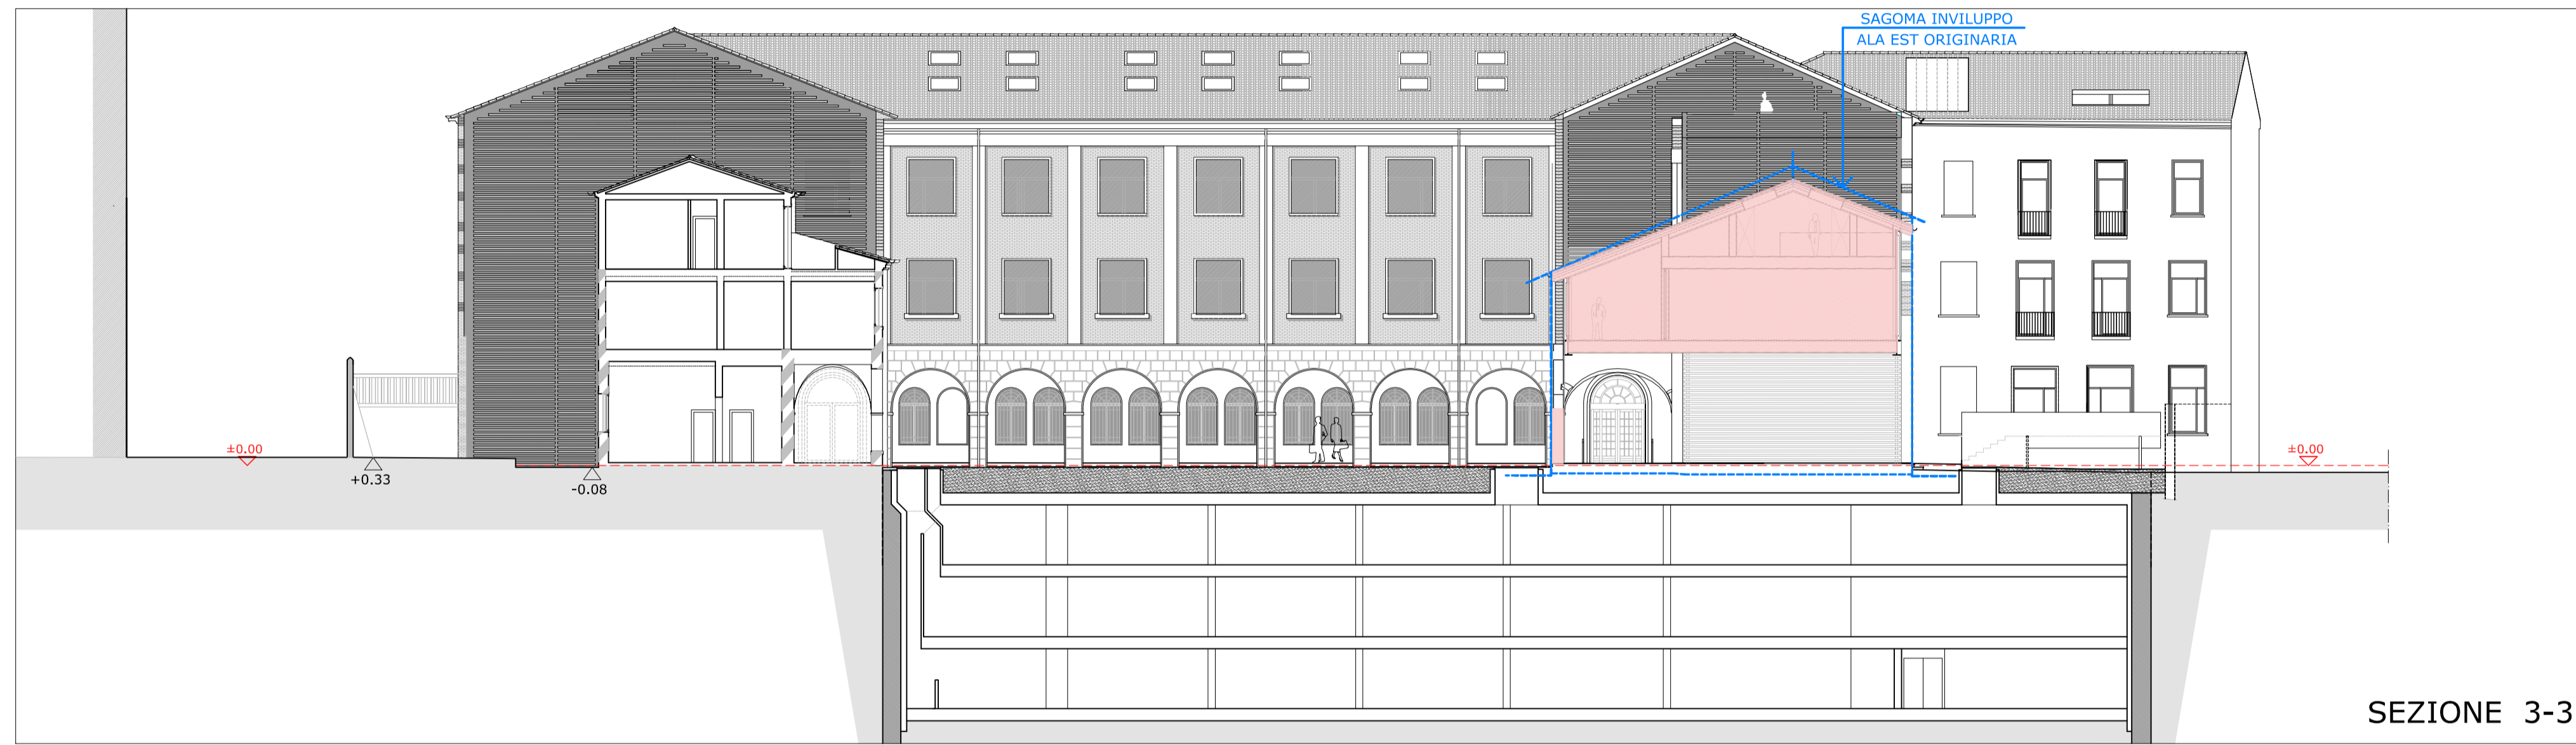



SEZIONE 3-3

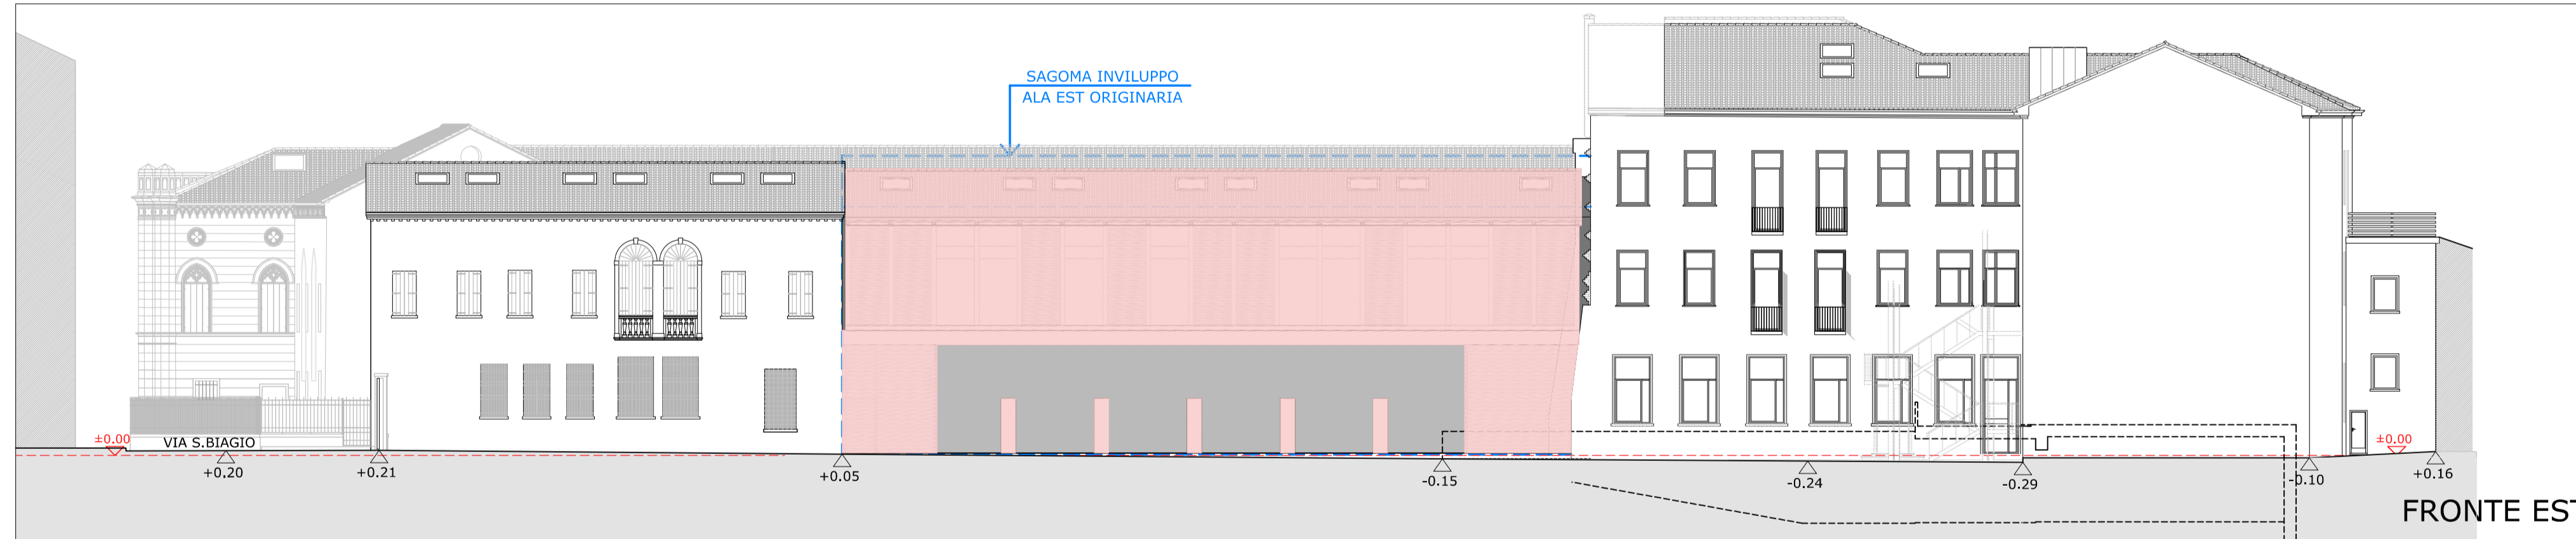

FRONTE EST

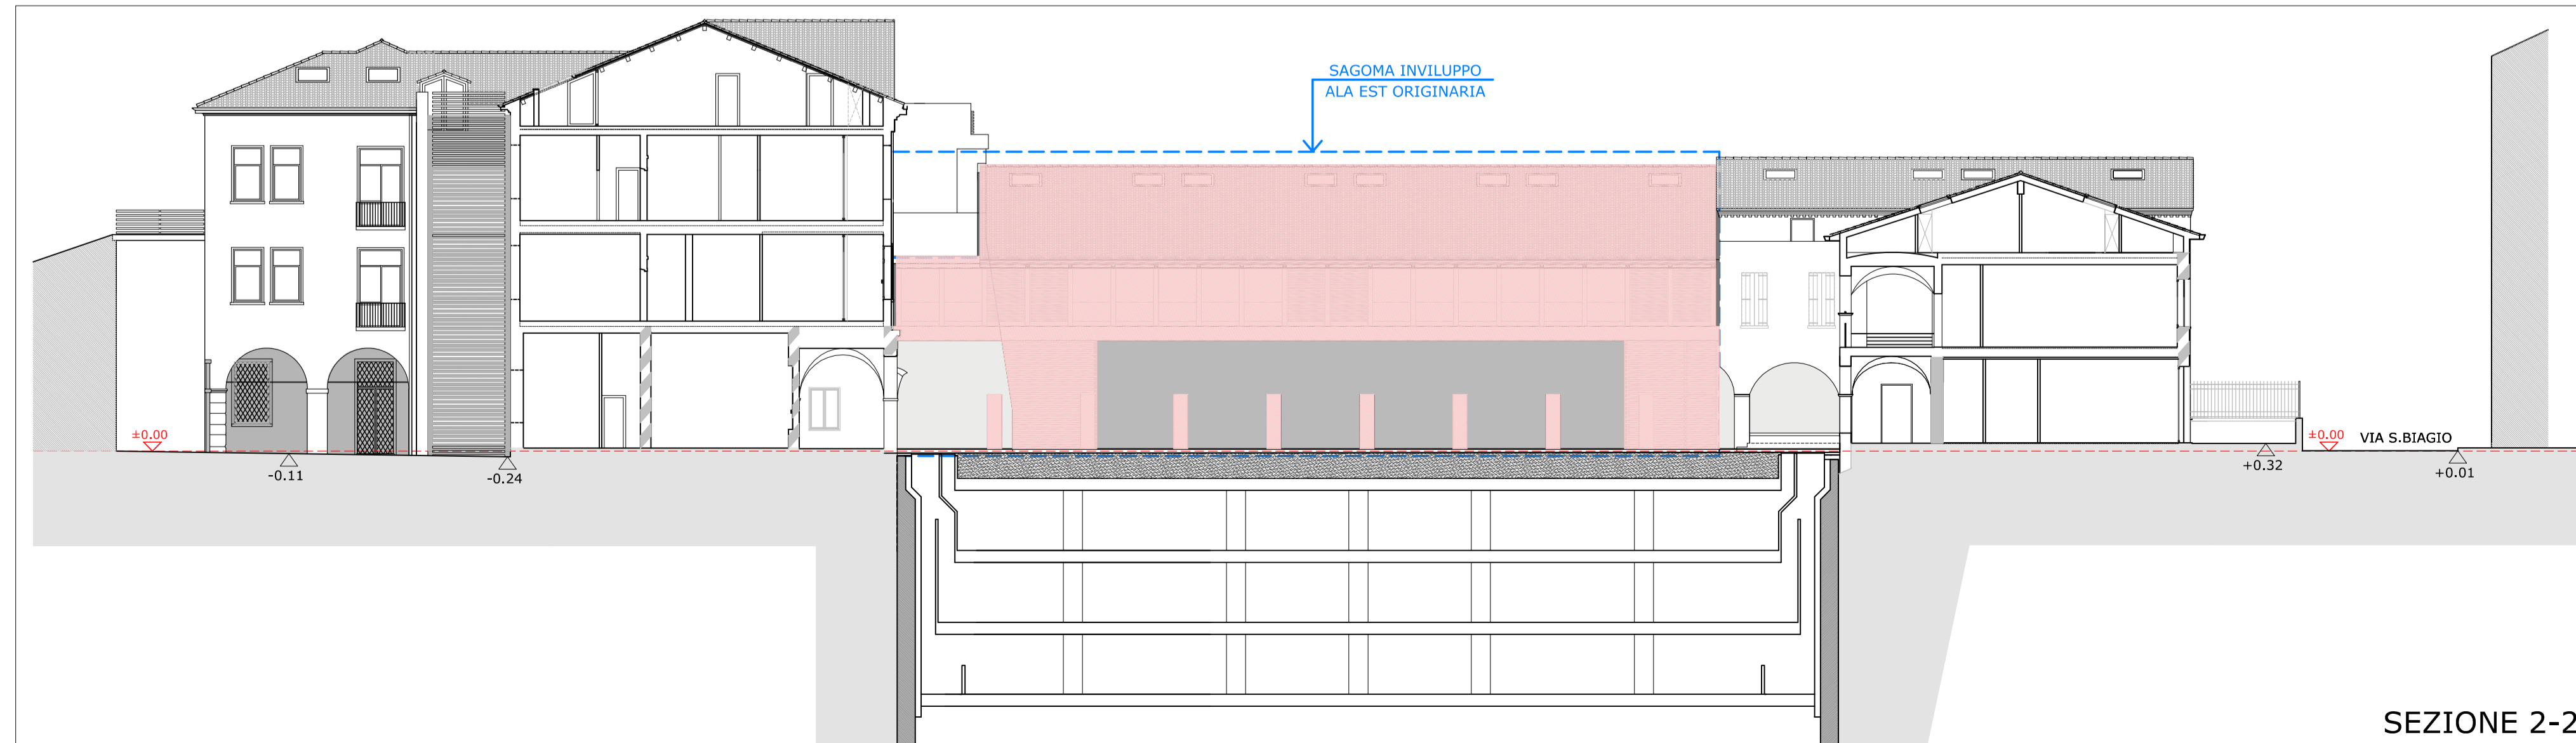

SEZIONE 2-2

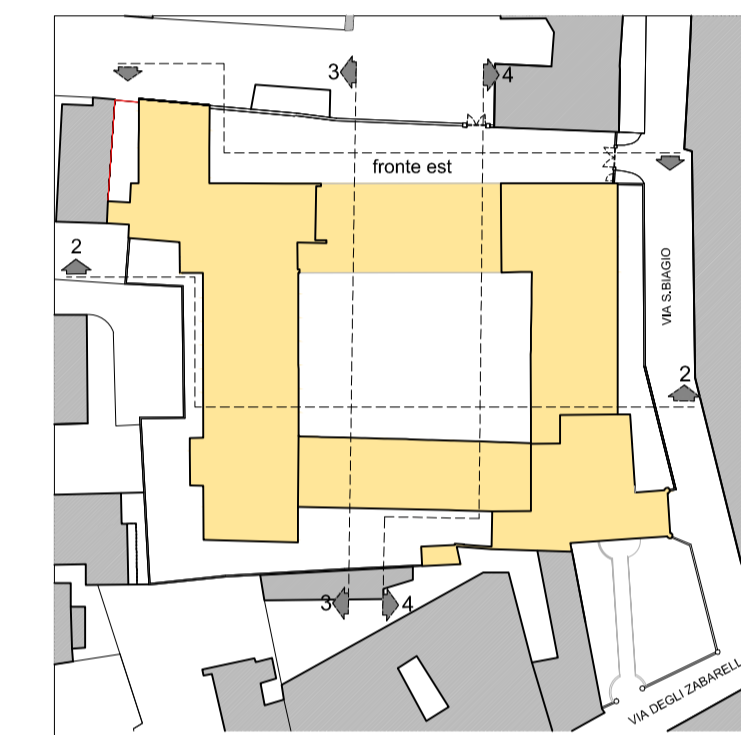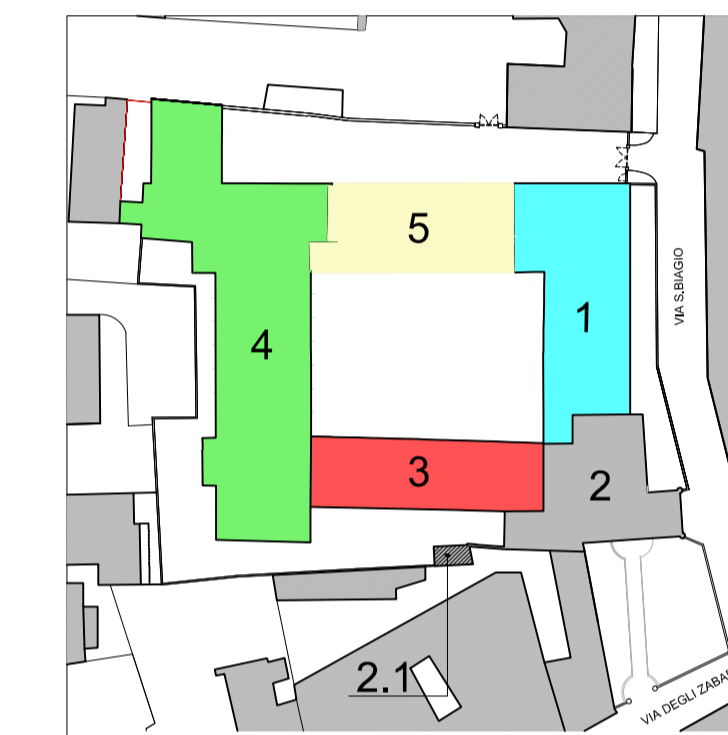

COMMITTENTE:



**Beni Stabili Spa**  
Sede legale: Via Piemonte, 38 - 00187 Roma  
tel. +39.06.36222.1 - 06.36222.745  
www.benistabili.it

PROGETTO:

**RECUPERO**

COMPLESSO EDILIZIO  
EX INTENDENZA DI FINANZA  
EX CONVENTO DI S. BERNARDINO  
VIA DEGLI ZABARELLA 54 VIA S. BIAGIO 1



**PADOVA**

PROGETTO  
DOTT. ARCHITETTO MORENO CARNIATO  
Via Brigata Marche 53, 31100 TREVISO

PLANIFICAZIONE  
sec  
Servizi e Controlli per la Progettazione s.r.l.  
via dello Squero 4, 31100 Treviso  
tel 0422 412820 fax 0422 412821 E-mail: secpro@tin.it

DOMANDA DI ADOZIONE  
E APPROVAZIONE P.U.A.

338 OGGETTO **PROGETTO** AGGIORNAMENTO (15/07/13)

TITOLO **SEZIONI URBANISTICHE - ALA EST**

DATA AGG.	REV. N°	FILE	DESCRIZIONE DELL'AGGIORNAMENTO	DISEGNATORE	APPR.
EMISSIONE				ELABORATO N.	
DATA PRIMA EMISSIONE	30/05/2013	SCALA	1:200 - 1:100	FILE	12.6 P 02
		DISEGNATO		APPROVATO	