
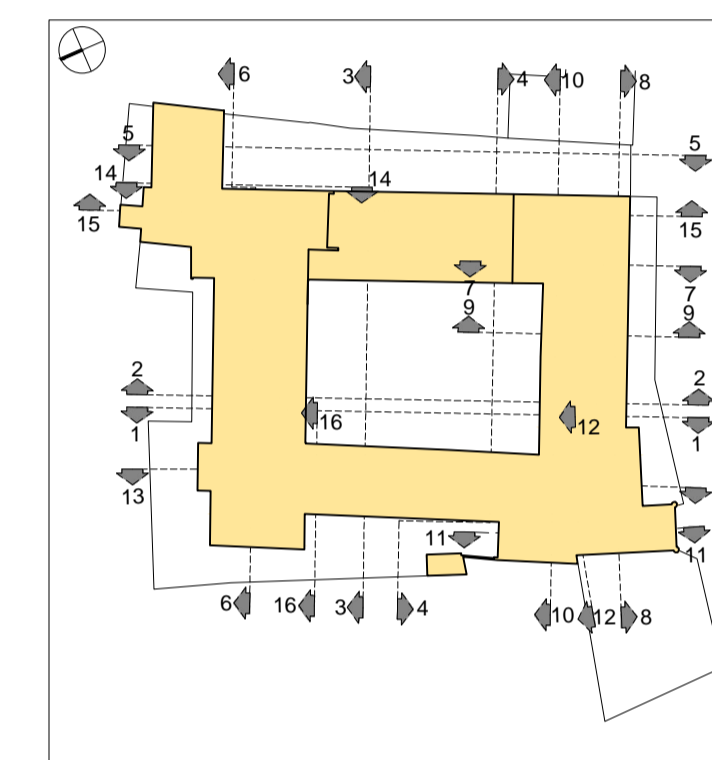


LEGENDA

DEMOLIZIONE

COSTRUZIONE

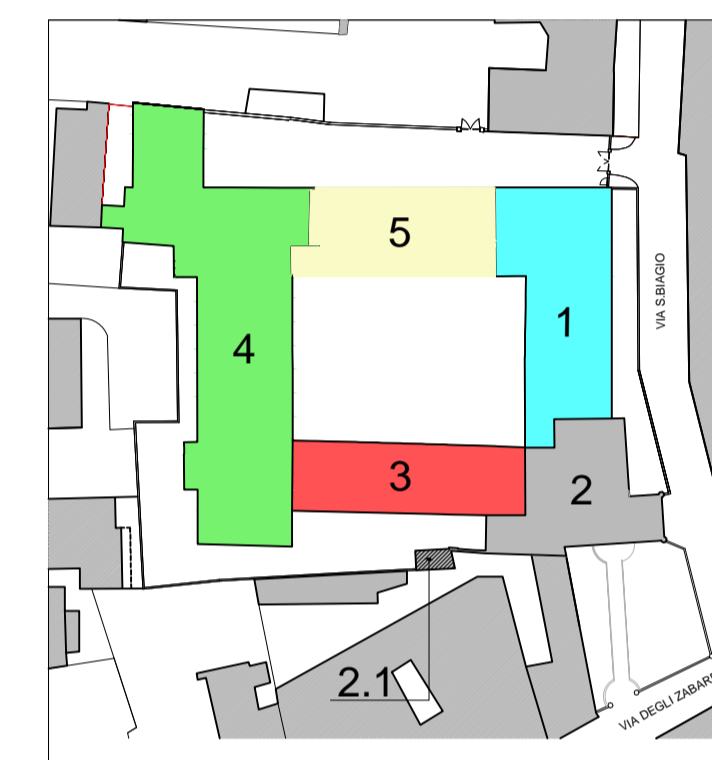

COMMITTENTE:



Beni Stabili Spa
 Sede legale: Via Piemonte, 38 - 00187 Roma
 tel. +39.06.36222.1 - 06.36222.745
 www.benistabili.it

PROGETTO:

RECUPERO

COMPLESSO EDILIZIO
 ■ EX INTENDENZA DI FINANZA ■
 ■ EX CONVENTO DI S. BERNARDINO ■
 VIA DEGLI ZABARELLA 54 VIA S. BIAGIO 1

PADOVA



PROGETTO
 DOTT. ARCHITETTO MORENO CARNIZIO
 Via Brigata Marche 53, 31100 TREVISO

LABORAZIONE
 sec
 Servizi e Controlli per la Progettazione s.r.l.
 via dello Squero 4, 31100 Treviso
 tel 0422 412820 fax 0422 412821 E-mail: secpro@tin.it

DOMANDA DI ADOZIONE
 E APPROVAZIONE P. U. A.

338 **COMPARATIVA - PROGETTO**

TITOLO
PIANO TERZO

DATA AGG.	FILE	DESCRIZIONE DELL'AGGIORNAMENTO	DESEGNATORE	APPR.
FB/ Ba				

EMMISSIONE	ELABORATO N.
DATA PRIMA EMISSIONE 12/12/2012	SCALA 1:200
DISIGNATO	APPROVATO

12.7 CO
03