


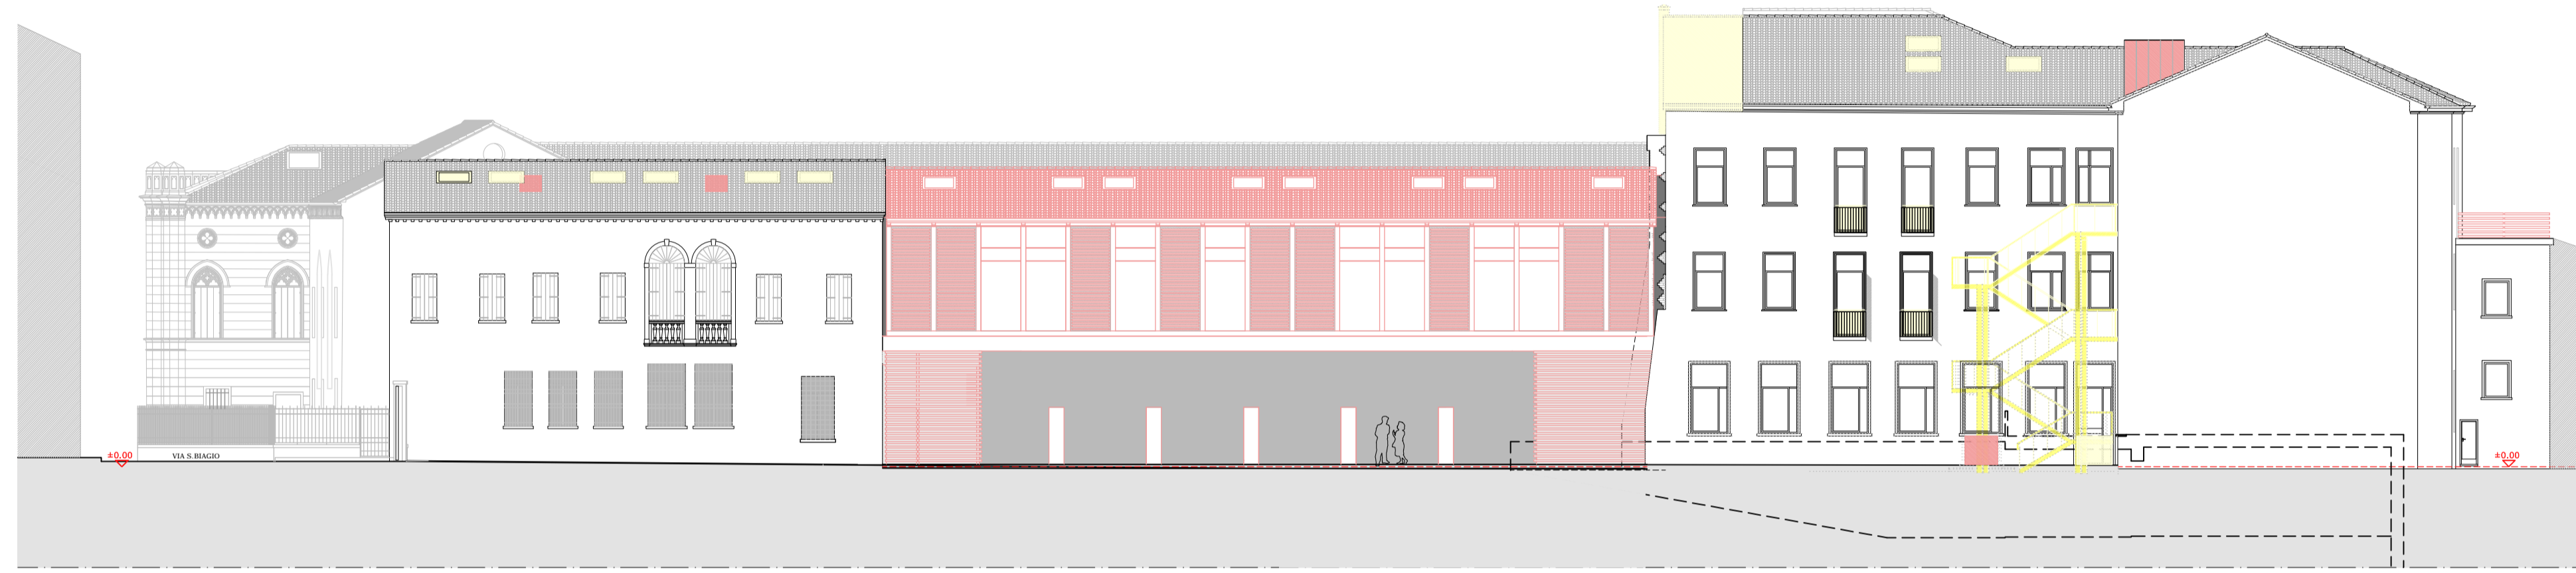

1-1 FRONTE OVEST

LEGENDA

- DEMOLIZIONE
- COSTRUZIONE





2-2 FRONTE EST



3-3 FRONTE NORD



4-4 FRONTE SUD

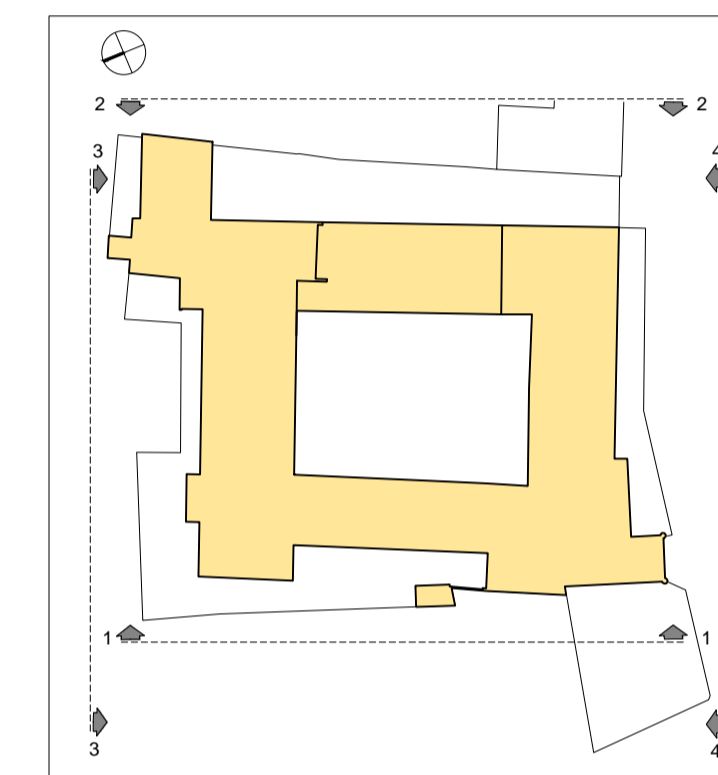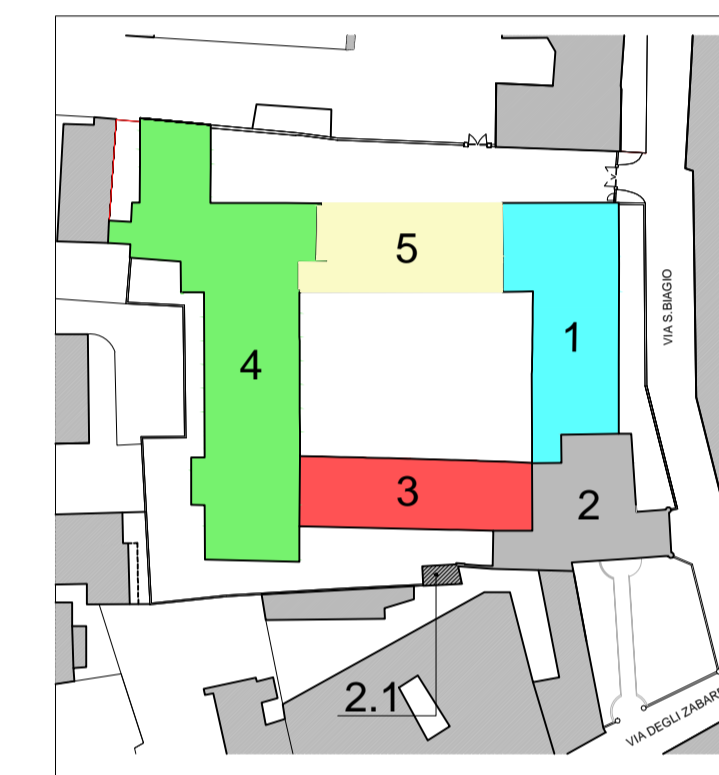

COMMITTENTE:



Beni Stabili
UNA SOCIETÀ DI FONCIÈRE DES RÉGIONS

Beni Stabili Spa
Sede legale: Via Piemonte, 38 - 00187 Roma
tel. +39.06.36222.1 - 06.36222.745
www.benistabili.it

PROGETTO:

RECUPERO

COMPLESSO EDILIZIO
 ■ EX INTENDENZA DI FINANZA
 ■ EX CONVENTO DI S. BERNARDINO
 VIA DEGLI ZABARELLA 54 VIA S. BIAGIO 1

PADOVA



PROGETTO: DOTT. ARCHITETTO MORENO CARNIATO
Via Brigata Marche 53, 31100 TREVISO

LABORAZIONE:  **sec**
Servizi e Controlli per la Progettazione s.r.l.
Via dello Squero 4, 31100 Treviso
tel 0422 412820 fax 0422 412821 E-mail: secpro@tin.it

DOMANDA DI ADOZIONE
E APPROVAZIONE P. U. A.

OGGETTO	338 COMPARATIVA - PROGETTO				
TITOLO	PROSPETTI ESTERNI				
DATA AGG.	PRJ/BA	FILE	DESCRIZIONE DELL'AGGIORNAMENTO	DESEGNATORE	APPR.
EMMISSIONE					
DATA PRIMA EMISSIONE	12/12/2012	SCALA	1:200	FILE	12.7 CO 05
DESIGNATO					
APPROVATO					