



SEZIONE 7-7

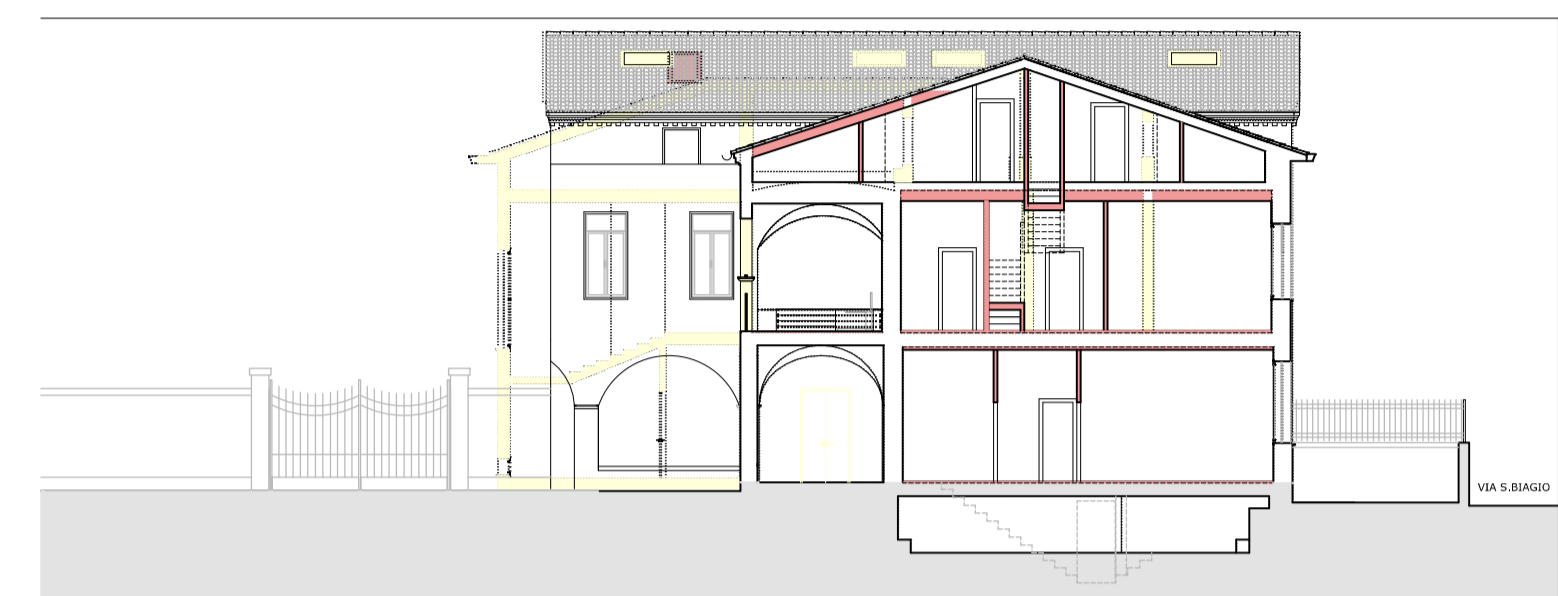


SEZIONE 8-8



SEZIONE 9-9

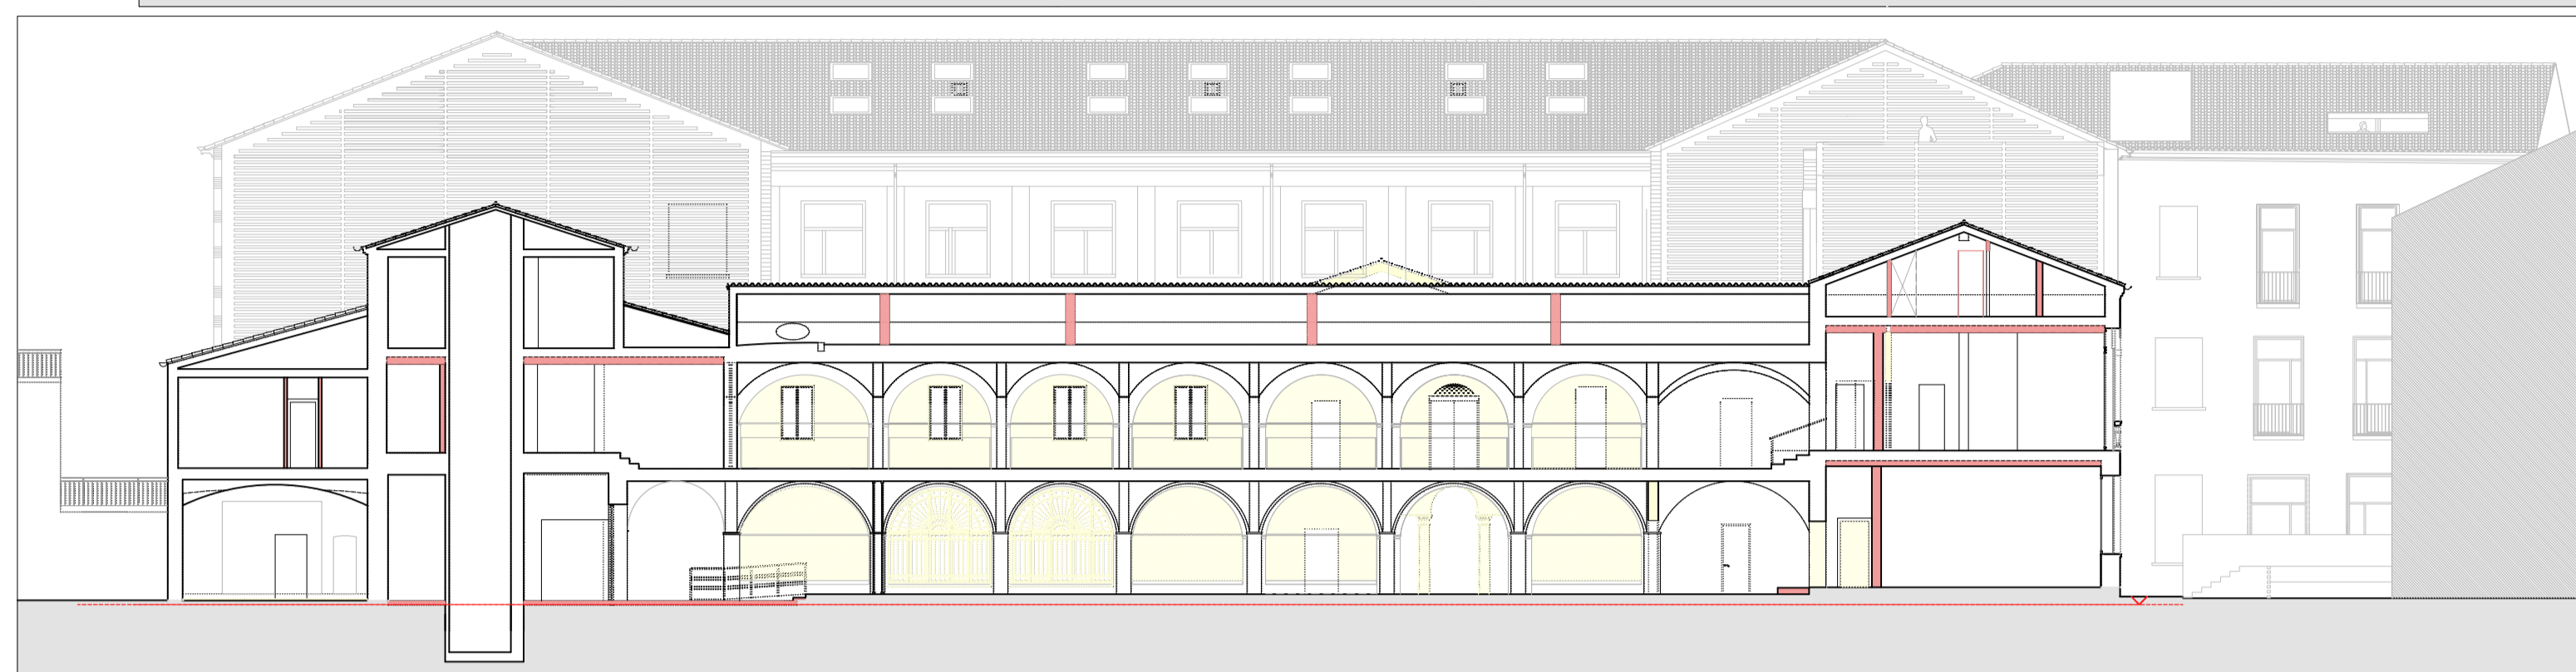


SEZIONE 10-10

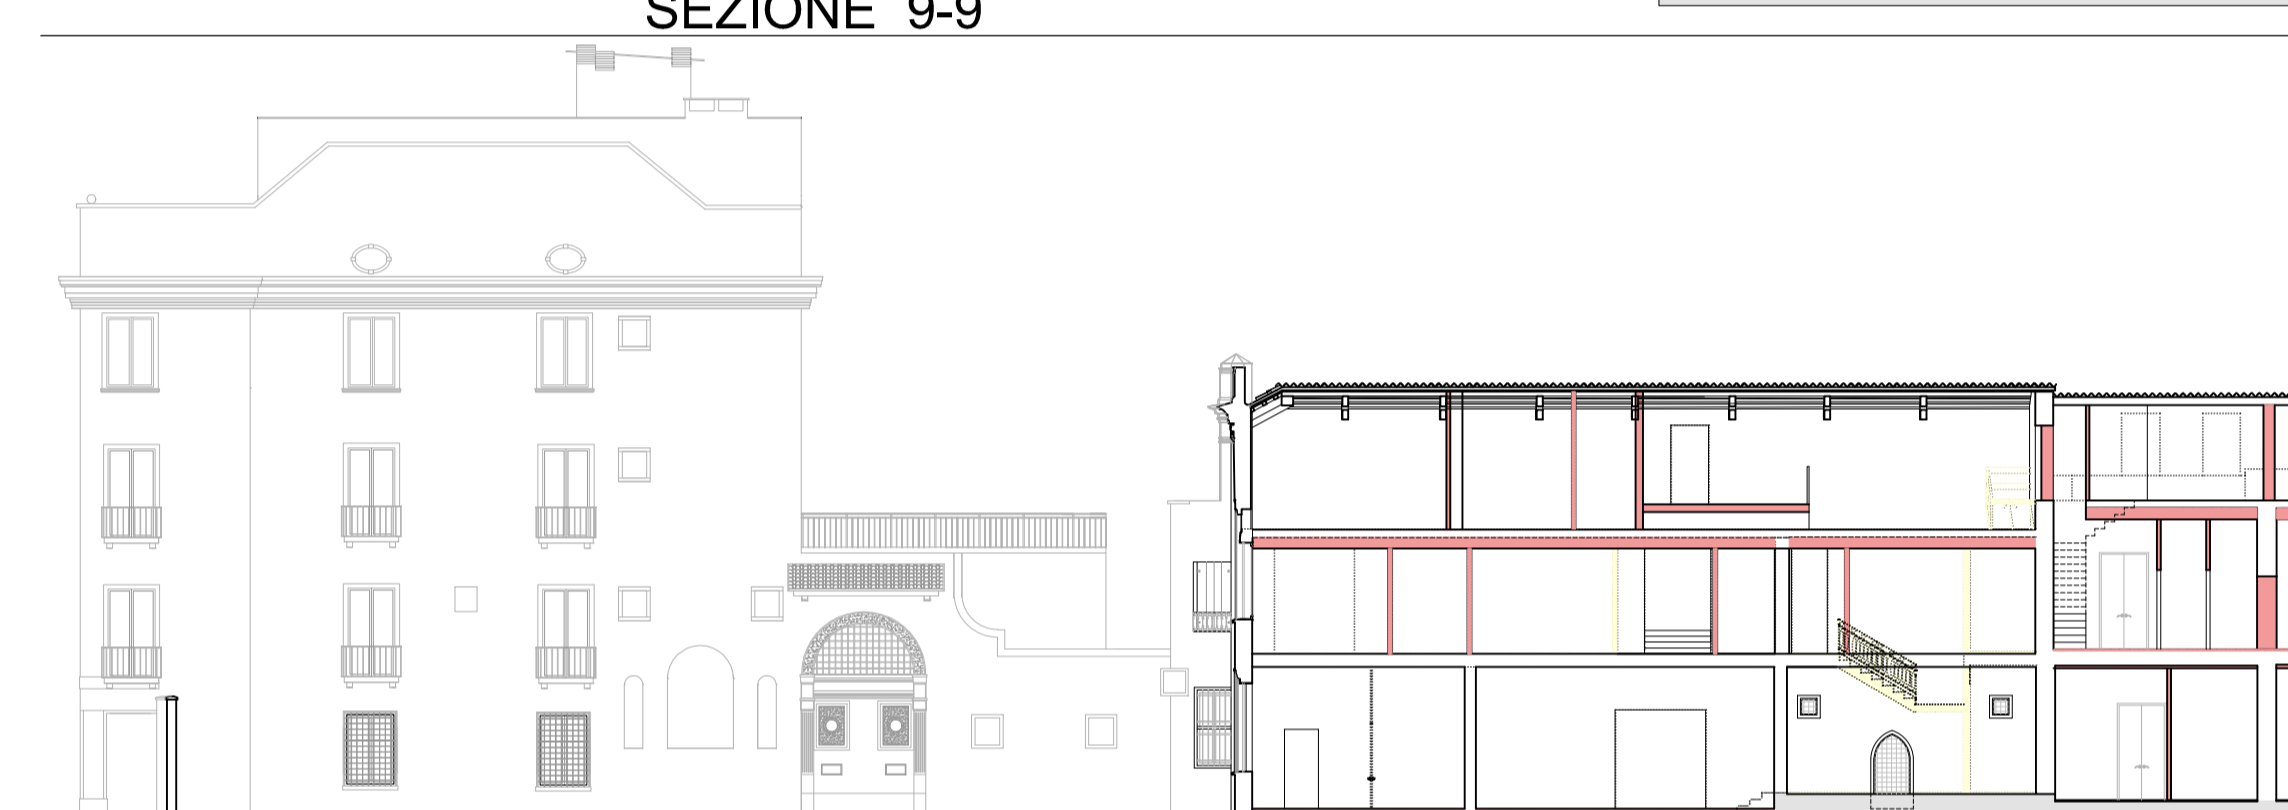


SEZIONE 12-12




SEZIONE 11-11

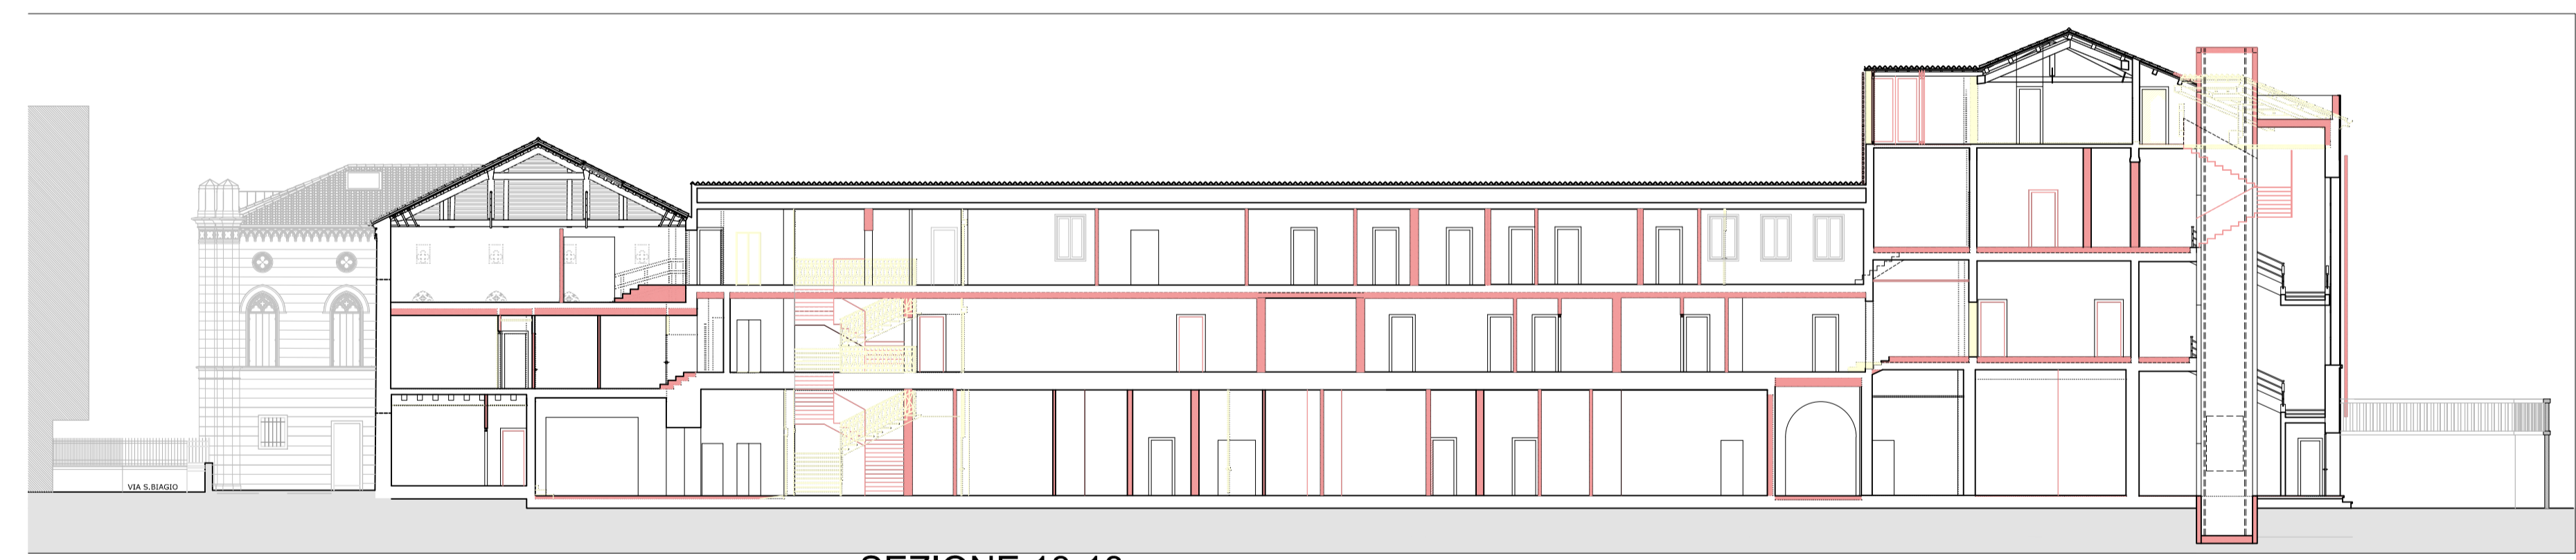

SEZIONE 13-13

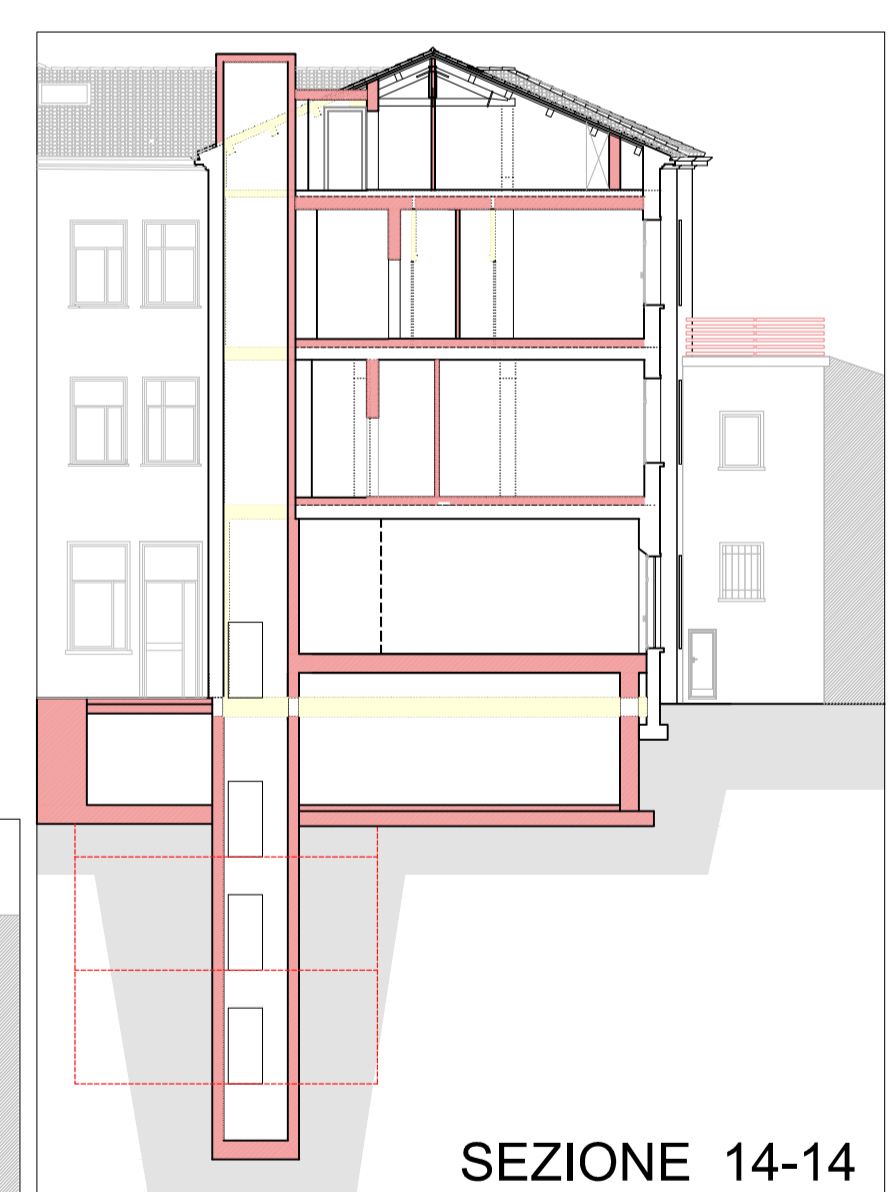

SEZIONE 14-14

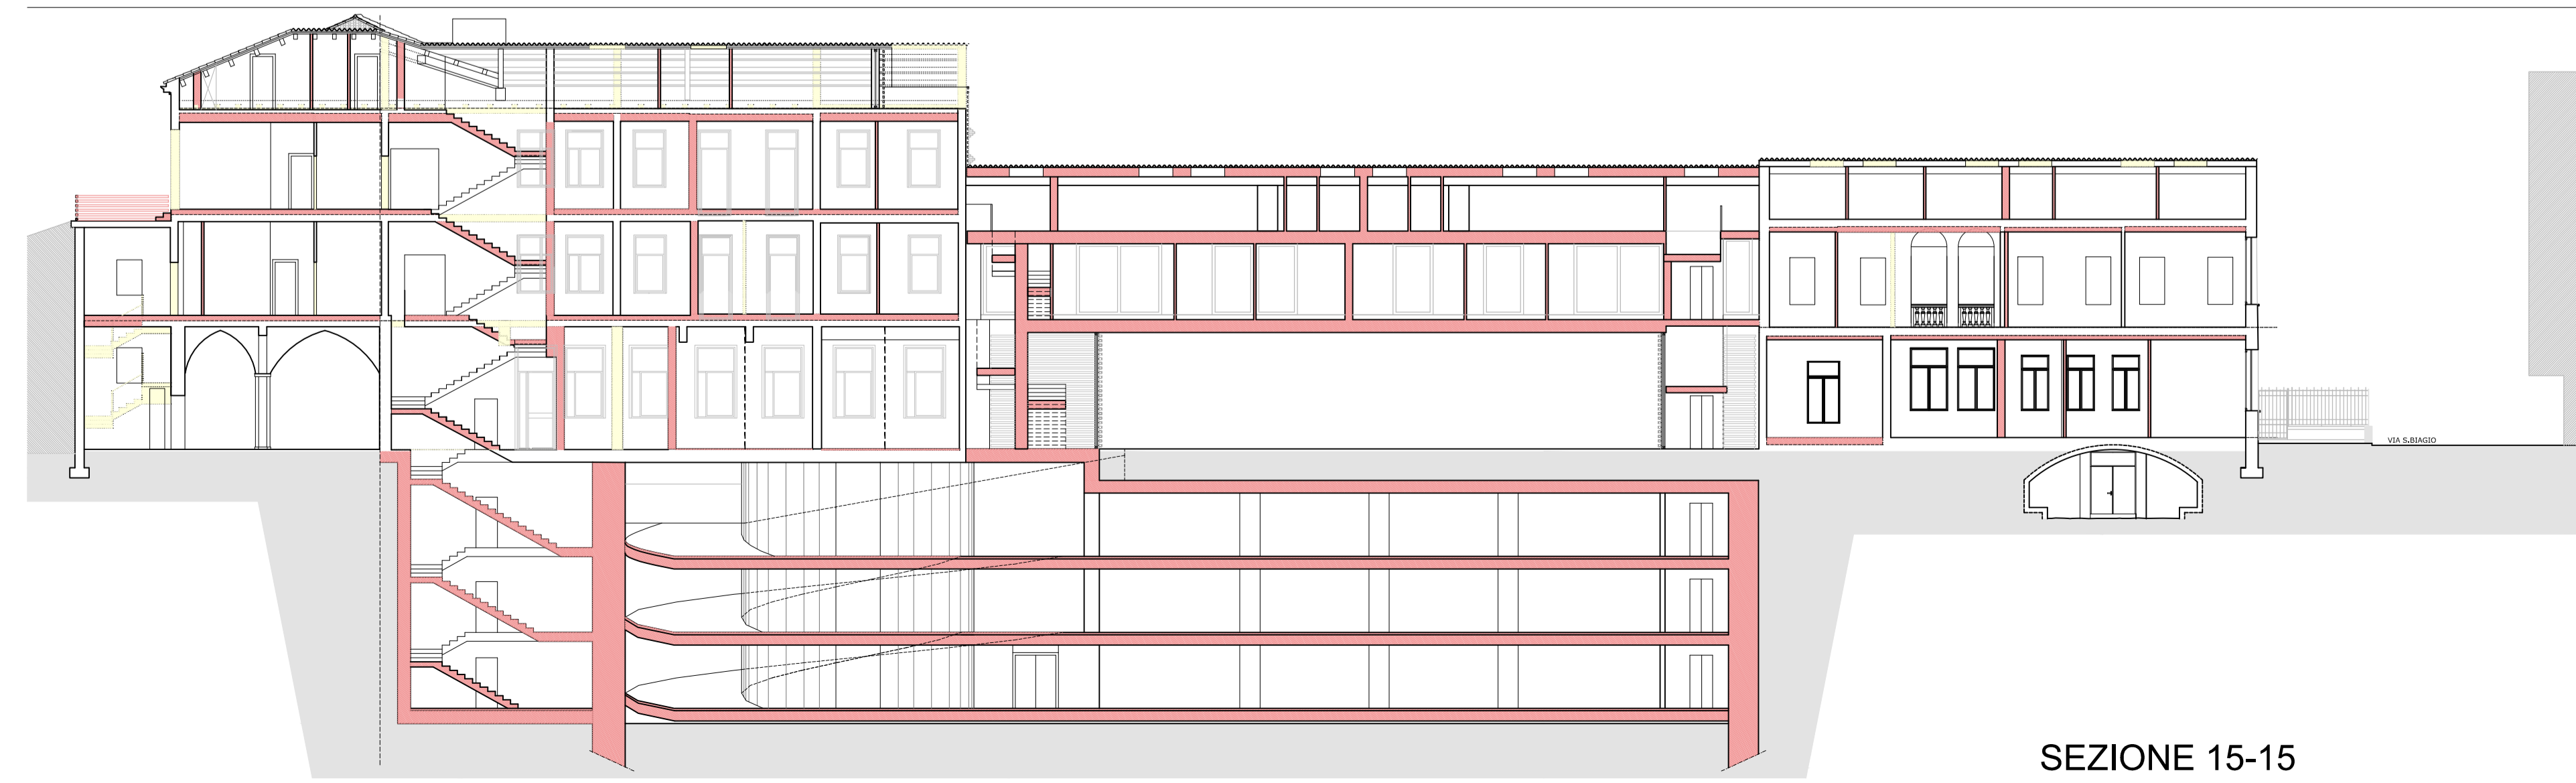



SEZIONE 15-15



SEZIONE 16-16


LEGGENDA

- DEMOLIZIONE
- COSTRUZIONE

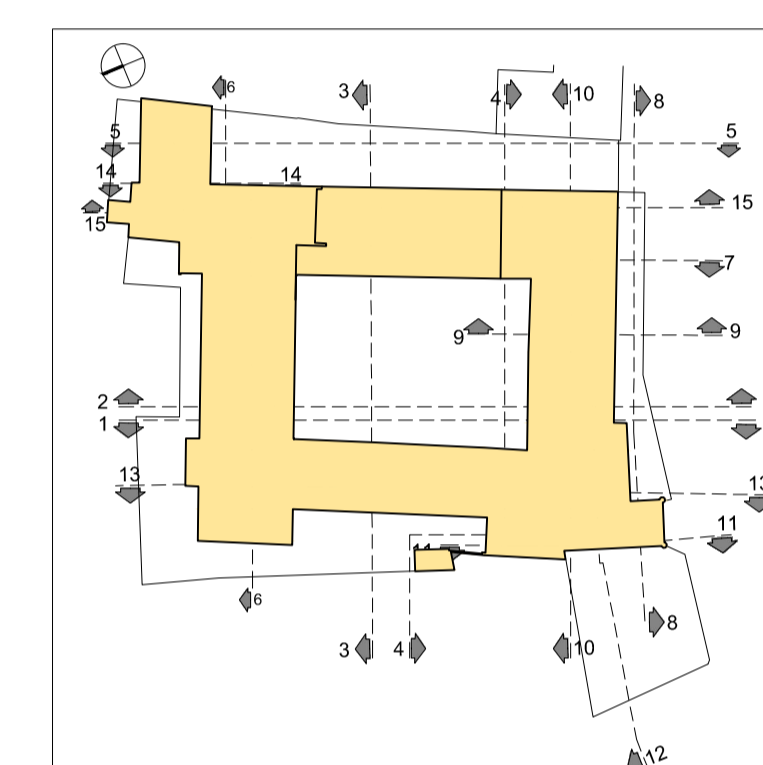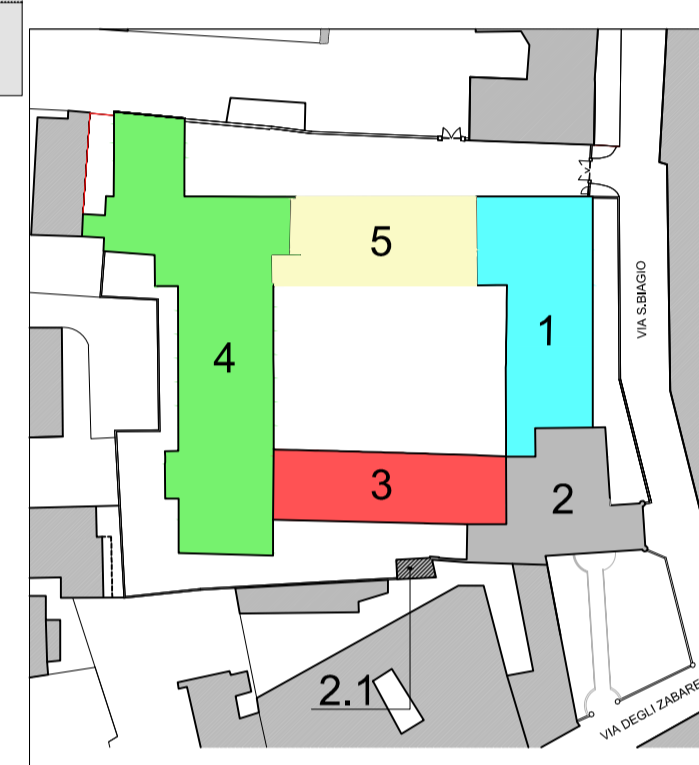

COMMITTENTE: **Beni Stabili Spa**  
 Sede legale: Via Piemonte, 38 - 00187 Roma  
 tel. +39.06.36222.1 - 06.36222.745  
 www.benistabili.it

PROGETTO: **RECUPERO**  
 COMPLESSO EDILIZIO  
 ■ EX INTENDENZA DI FINANZA  
 ■ EX CONVENTO DI S. BERNARDINO  
 VIA DEGLI ZABARELLA 54 VIA S. BIAGIO 1  
**PADOVA**

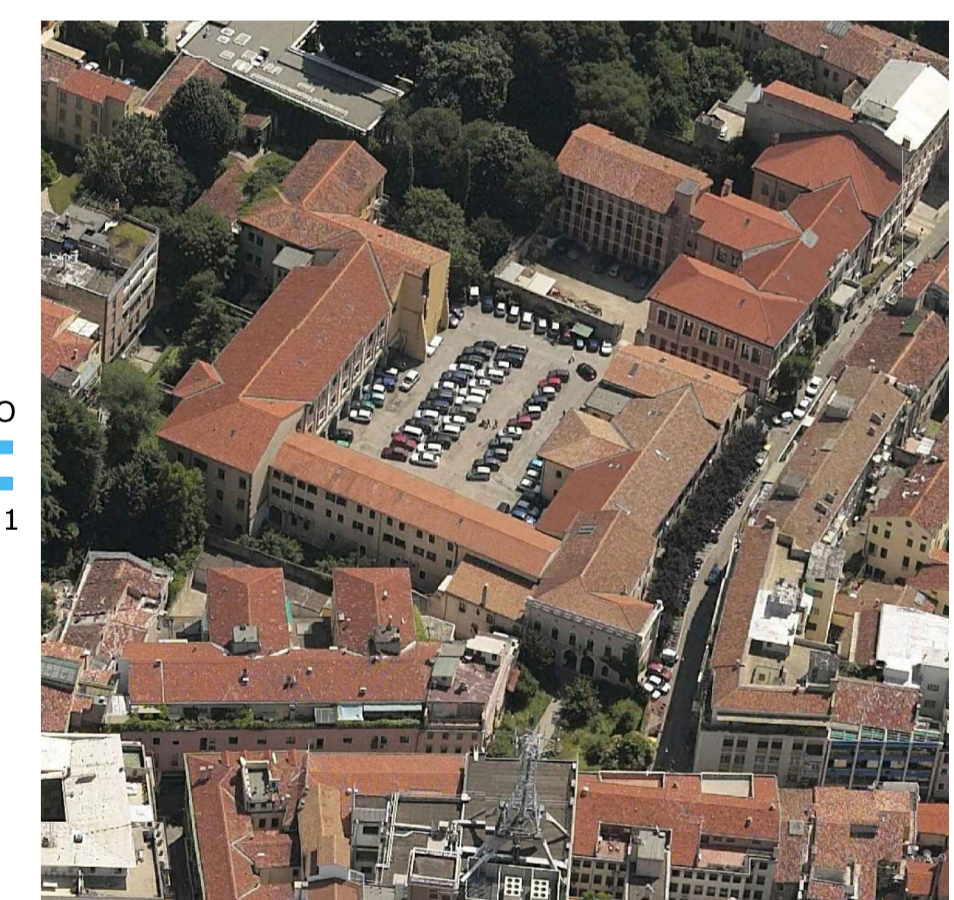

PROGETTO: DOTT. ARCHITETTO MORENO CARNIATO  
 Via Brigata Marche 53, 31100 TREVISO  
 LABORAZIONE: Servizi e Controlli per la Progettazione s.r.l.  
 Via dello Squero 4, 31100 Treviso  
 tel 0422 412820 fax 0422 412821 E-mail: secpro@tin.it

DOMANDA DI ADOZIONE  
 E APPROVAZIONE P.U.A.

OGGETTO	<b>338 PROGETTO - COMPARATIVA</b>				
TITOLO	<b>SEZIONI 7-7, 8-8, 9-9, 10-10, 11-11, 12-12, 13-13, 14-14, 15-15 e 16-16</b>				
DATA AGG.	REV. N°	FILE	DESCRIZIONE DELL'AGGIORNAMENTO	DESEGNAZIONE	APPR.
EMMISSIONE	ELABORATO N.				
DATA PRIMA EMISSIONE	12/12/2012	SCALA	1:200	FILE	
		DESEGNAZIONE	APPROVATO		

12.7 CO 07