



DETTAGLIO 3

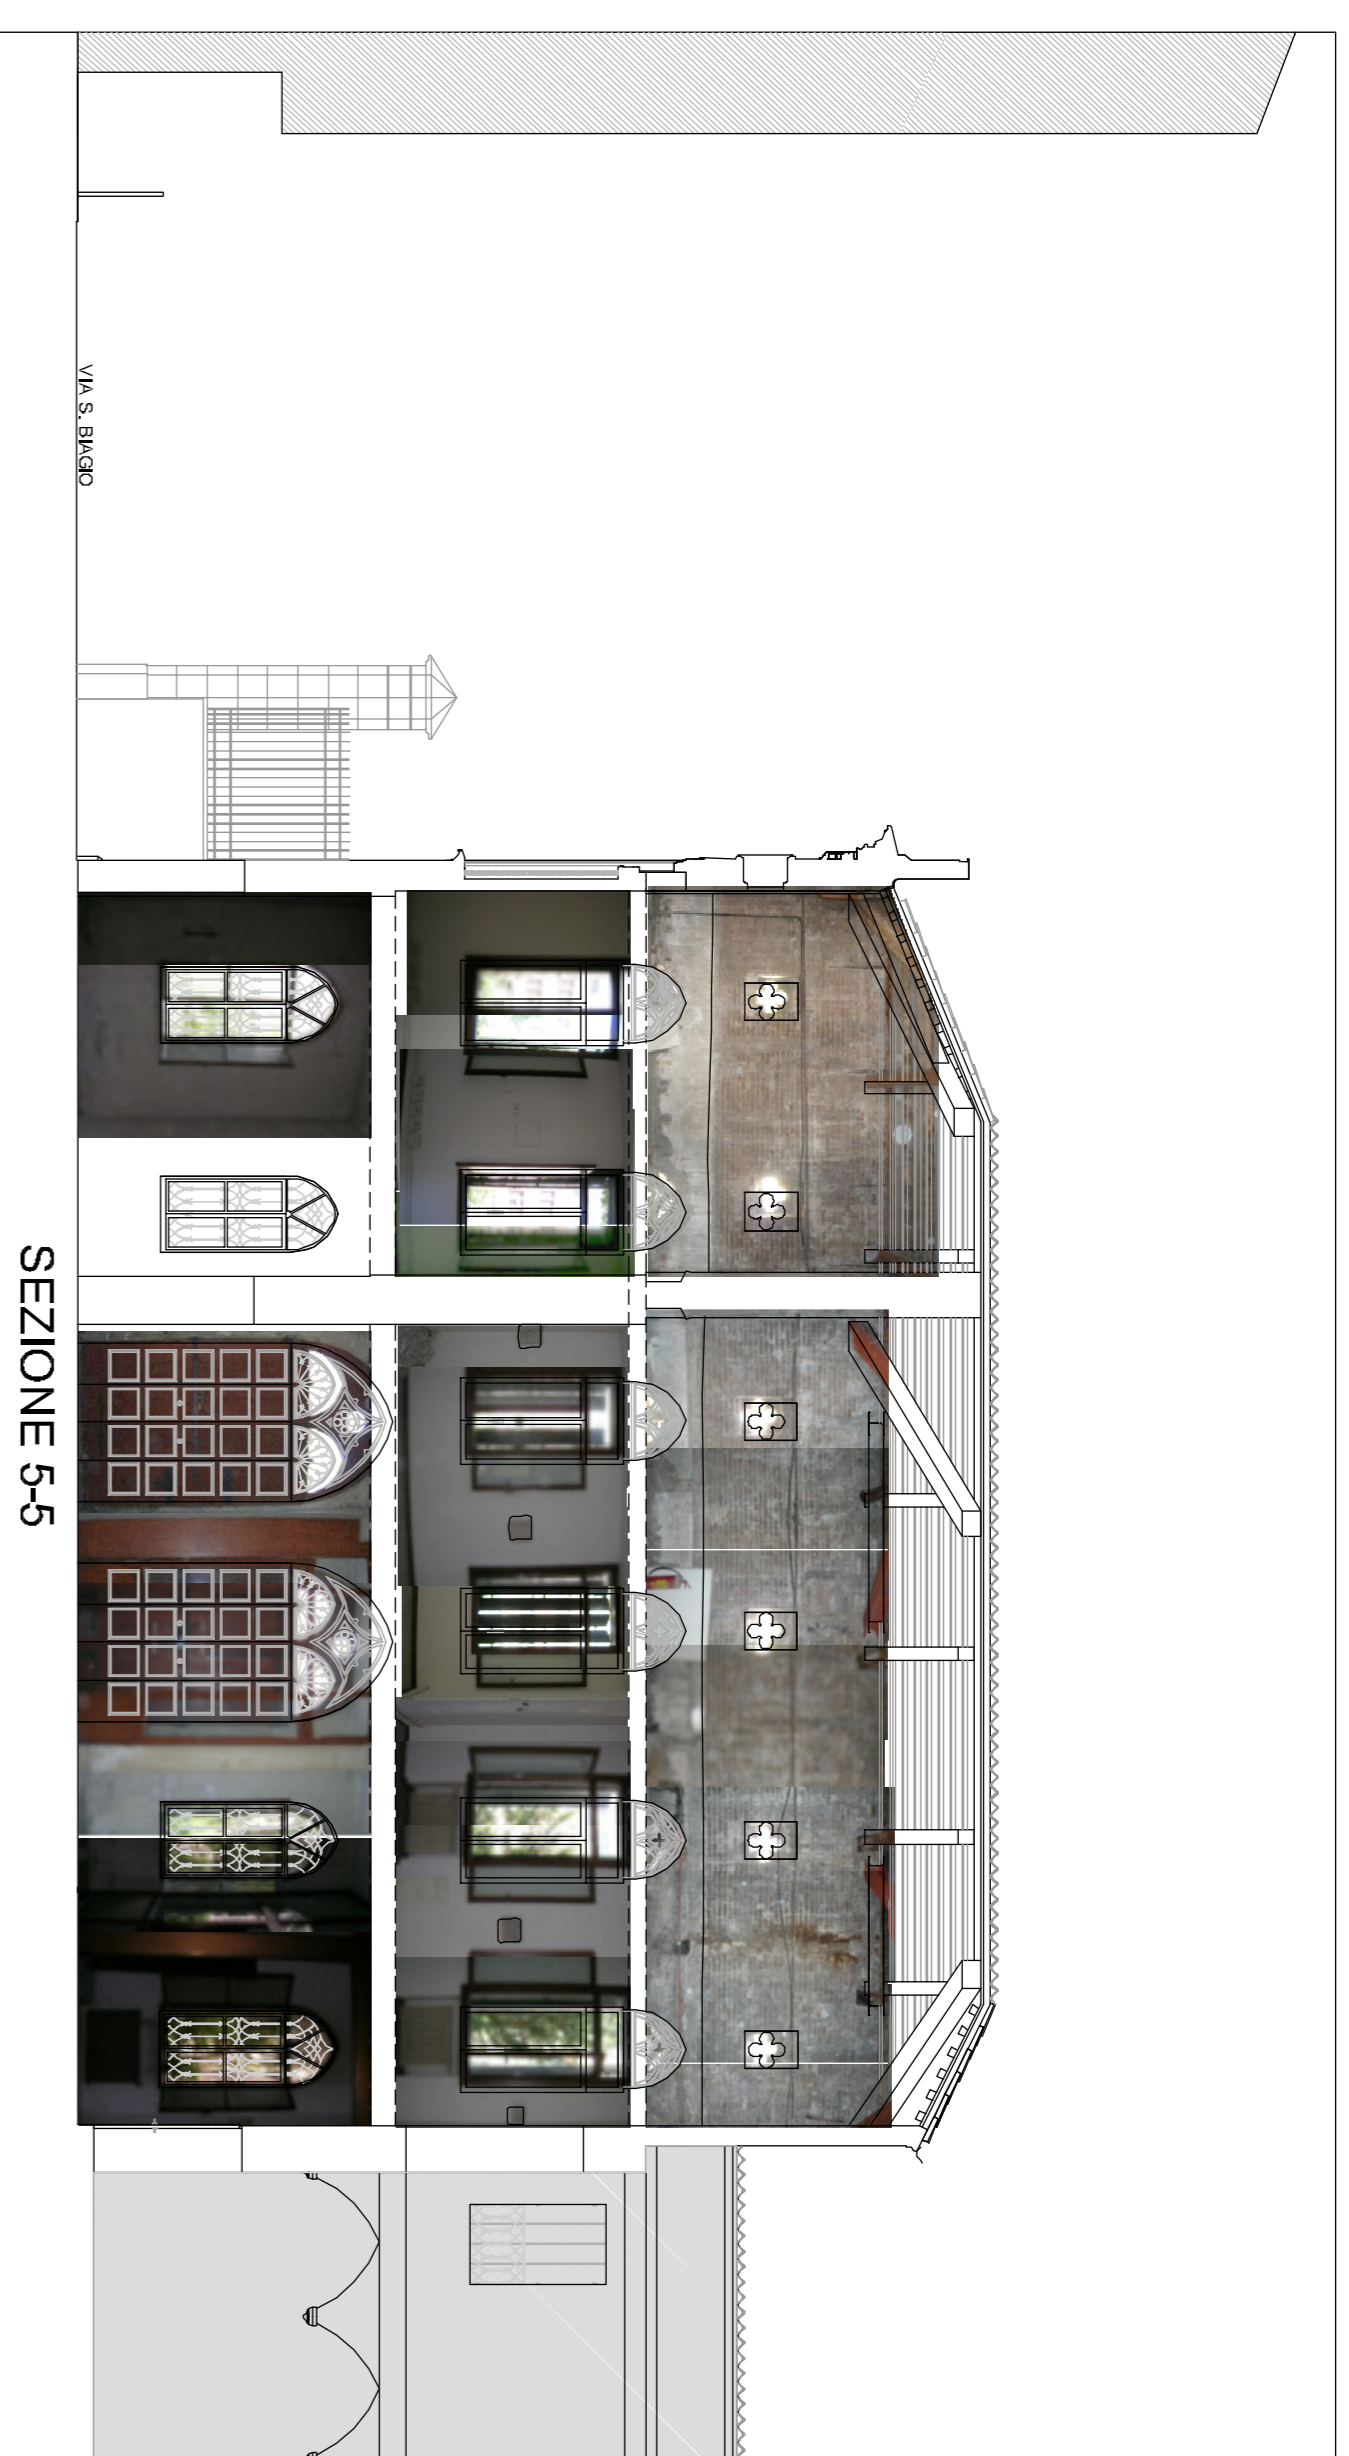

DETTAGLIO 4

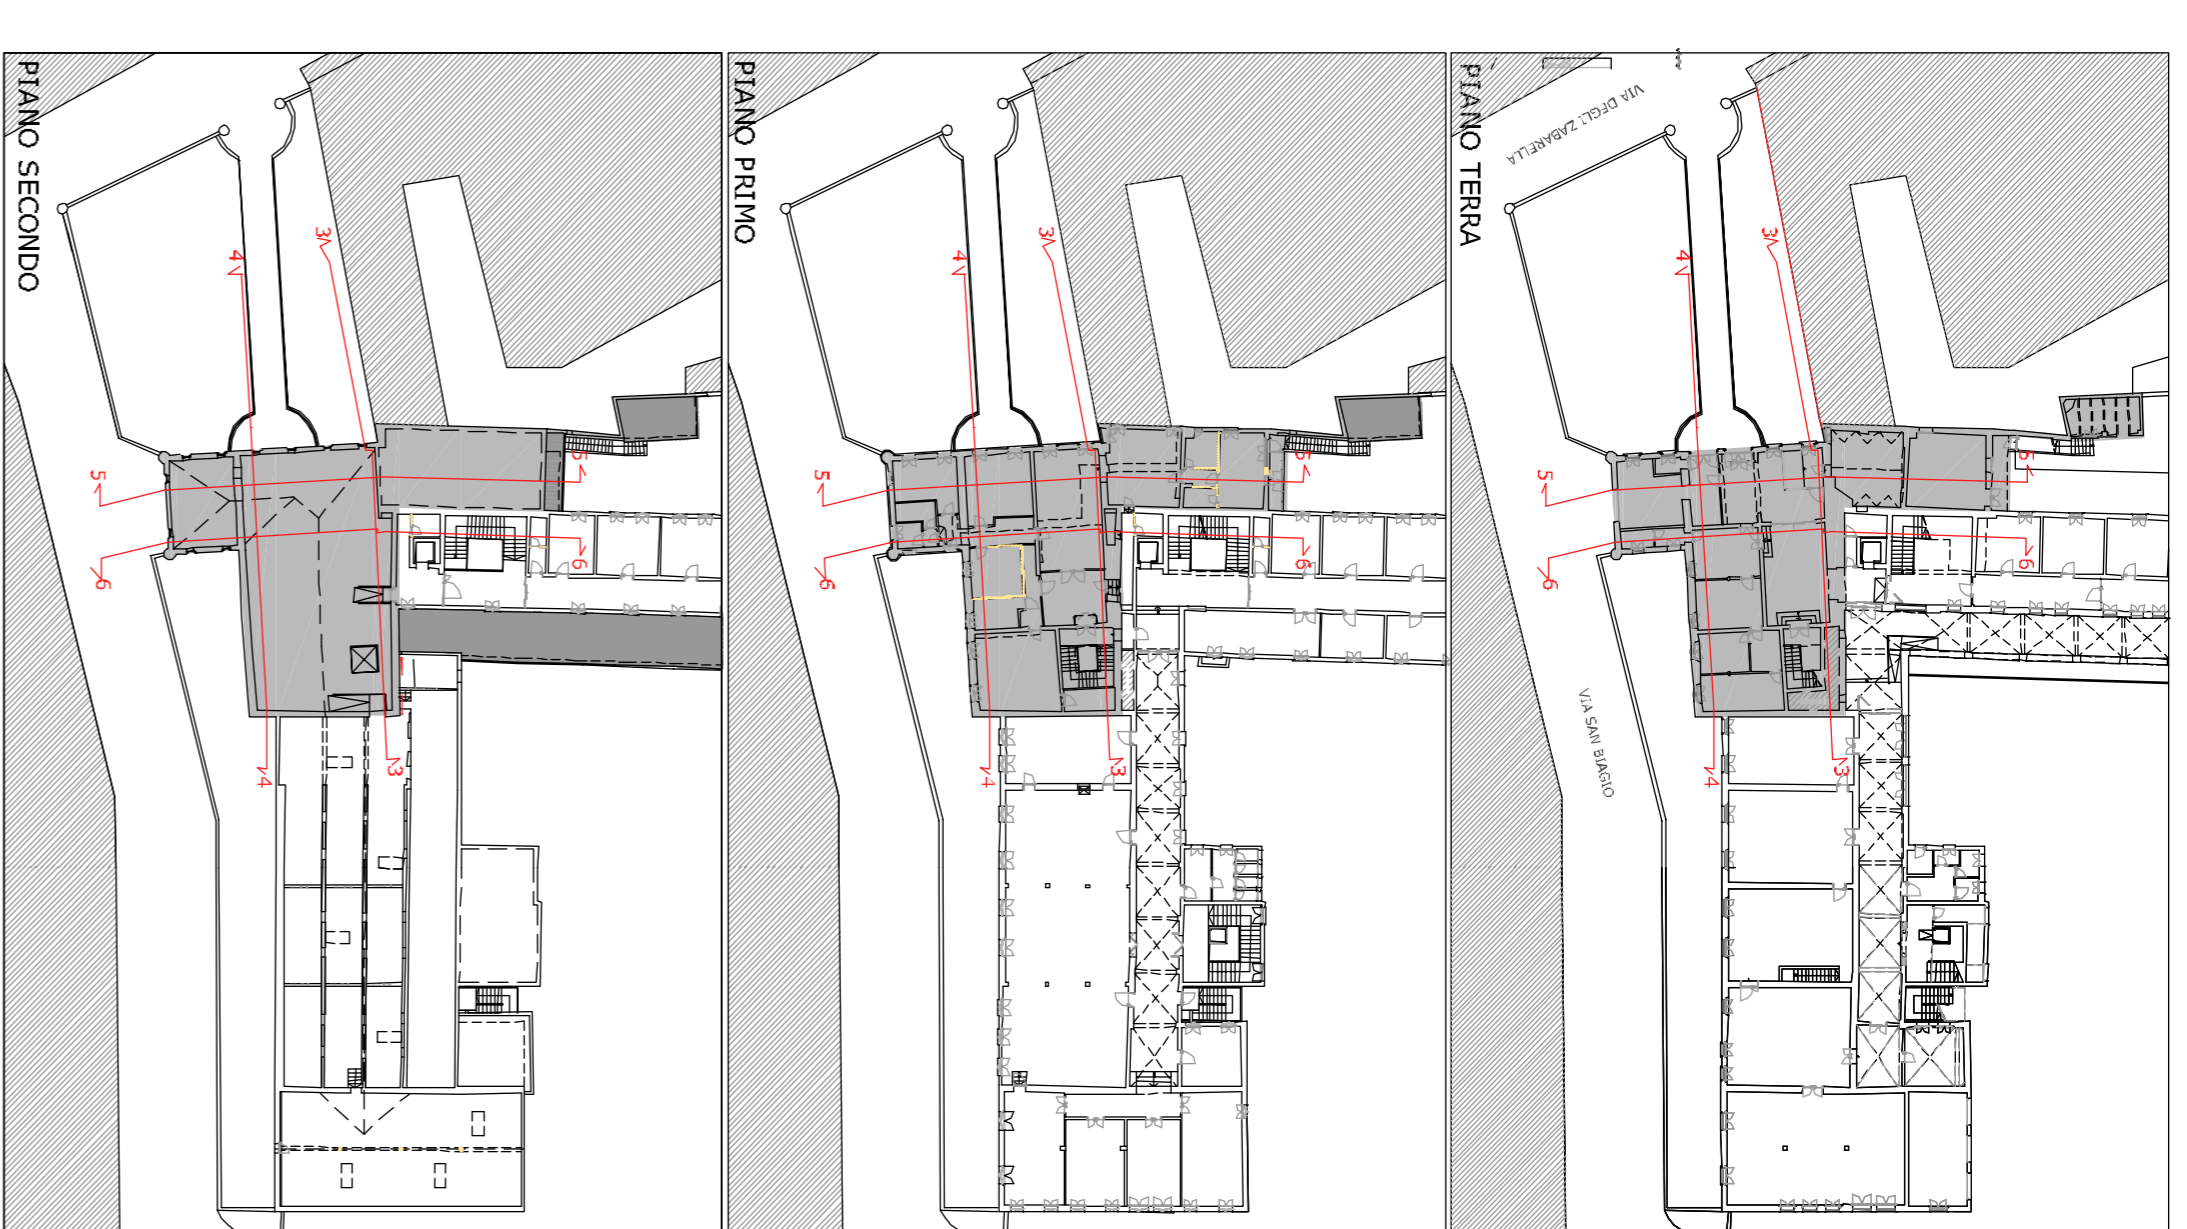

COMITENTE:
Beni Stabili
 VIA SCIOTTI DI FRANCOISE 106 MILANO

Beni Stabili Spa
 Sede legale: Via Pamona 38 - 00187 Roma
 Tel. +39 06 36222.1 - 06.36222.745
 www.benistabili.it

PROGETTO:
RECUPERO
 COMPLESSO EDILIZIO
 EX INTENDENZA DI FINANZA
 EX CONVENTO DI S. BERNARDINO
 VIA DEGLI ZABARELLA 54 VIA S. BIAGIO 1
PADOVA

338 RICERCA ARCHI TAMPONATI LOGGIATO ED EDIFICIO INGRESSO		DOMANDA DI ADOZIONE E APPROVAZIONE P.U.A.	
DOTT. ARCHITETTO MORENO CANIATO Via Spigola 4/bis - 35100 TREVISO	SEGNALA E CONTA PER LA PROGETTAZIONE S.r.l. Via delle Scienze 4, 31100 Treviso Tel. 0422 412829 Fax 0422 412821 E-mail: segnapla@segnapla.it		
TITOLO SEZIONI 3-3 4-4 5-5 6-6	DATA 20/10/2009	SCALA 1:100	FILE 16.3 4
AUTORE MORENO CANIATO	DIREZIONE DEI VIGILANTI	REDATTORE MORENO CANIATO	ELABORATO DA MORENO CANIATO