



DETT. 6







DETT. 6



DETT. 6



DETT. 5

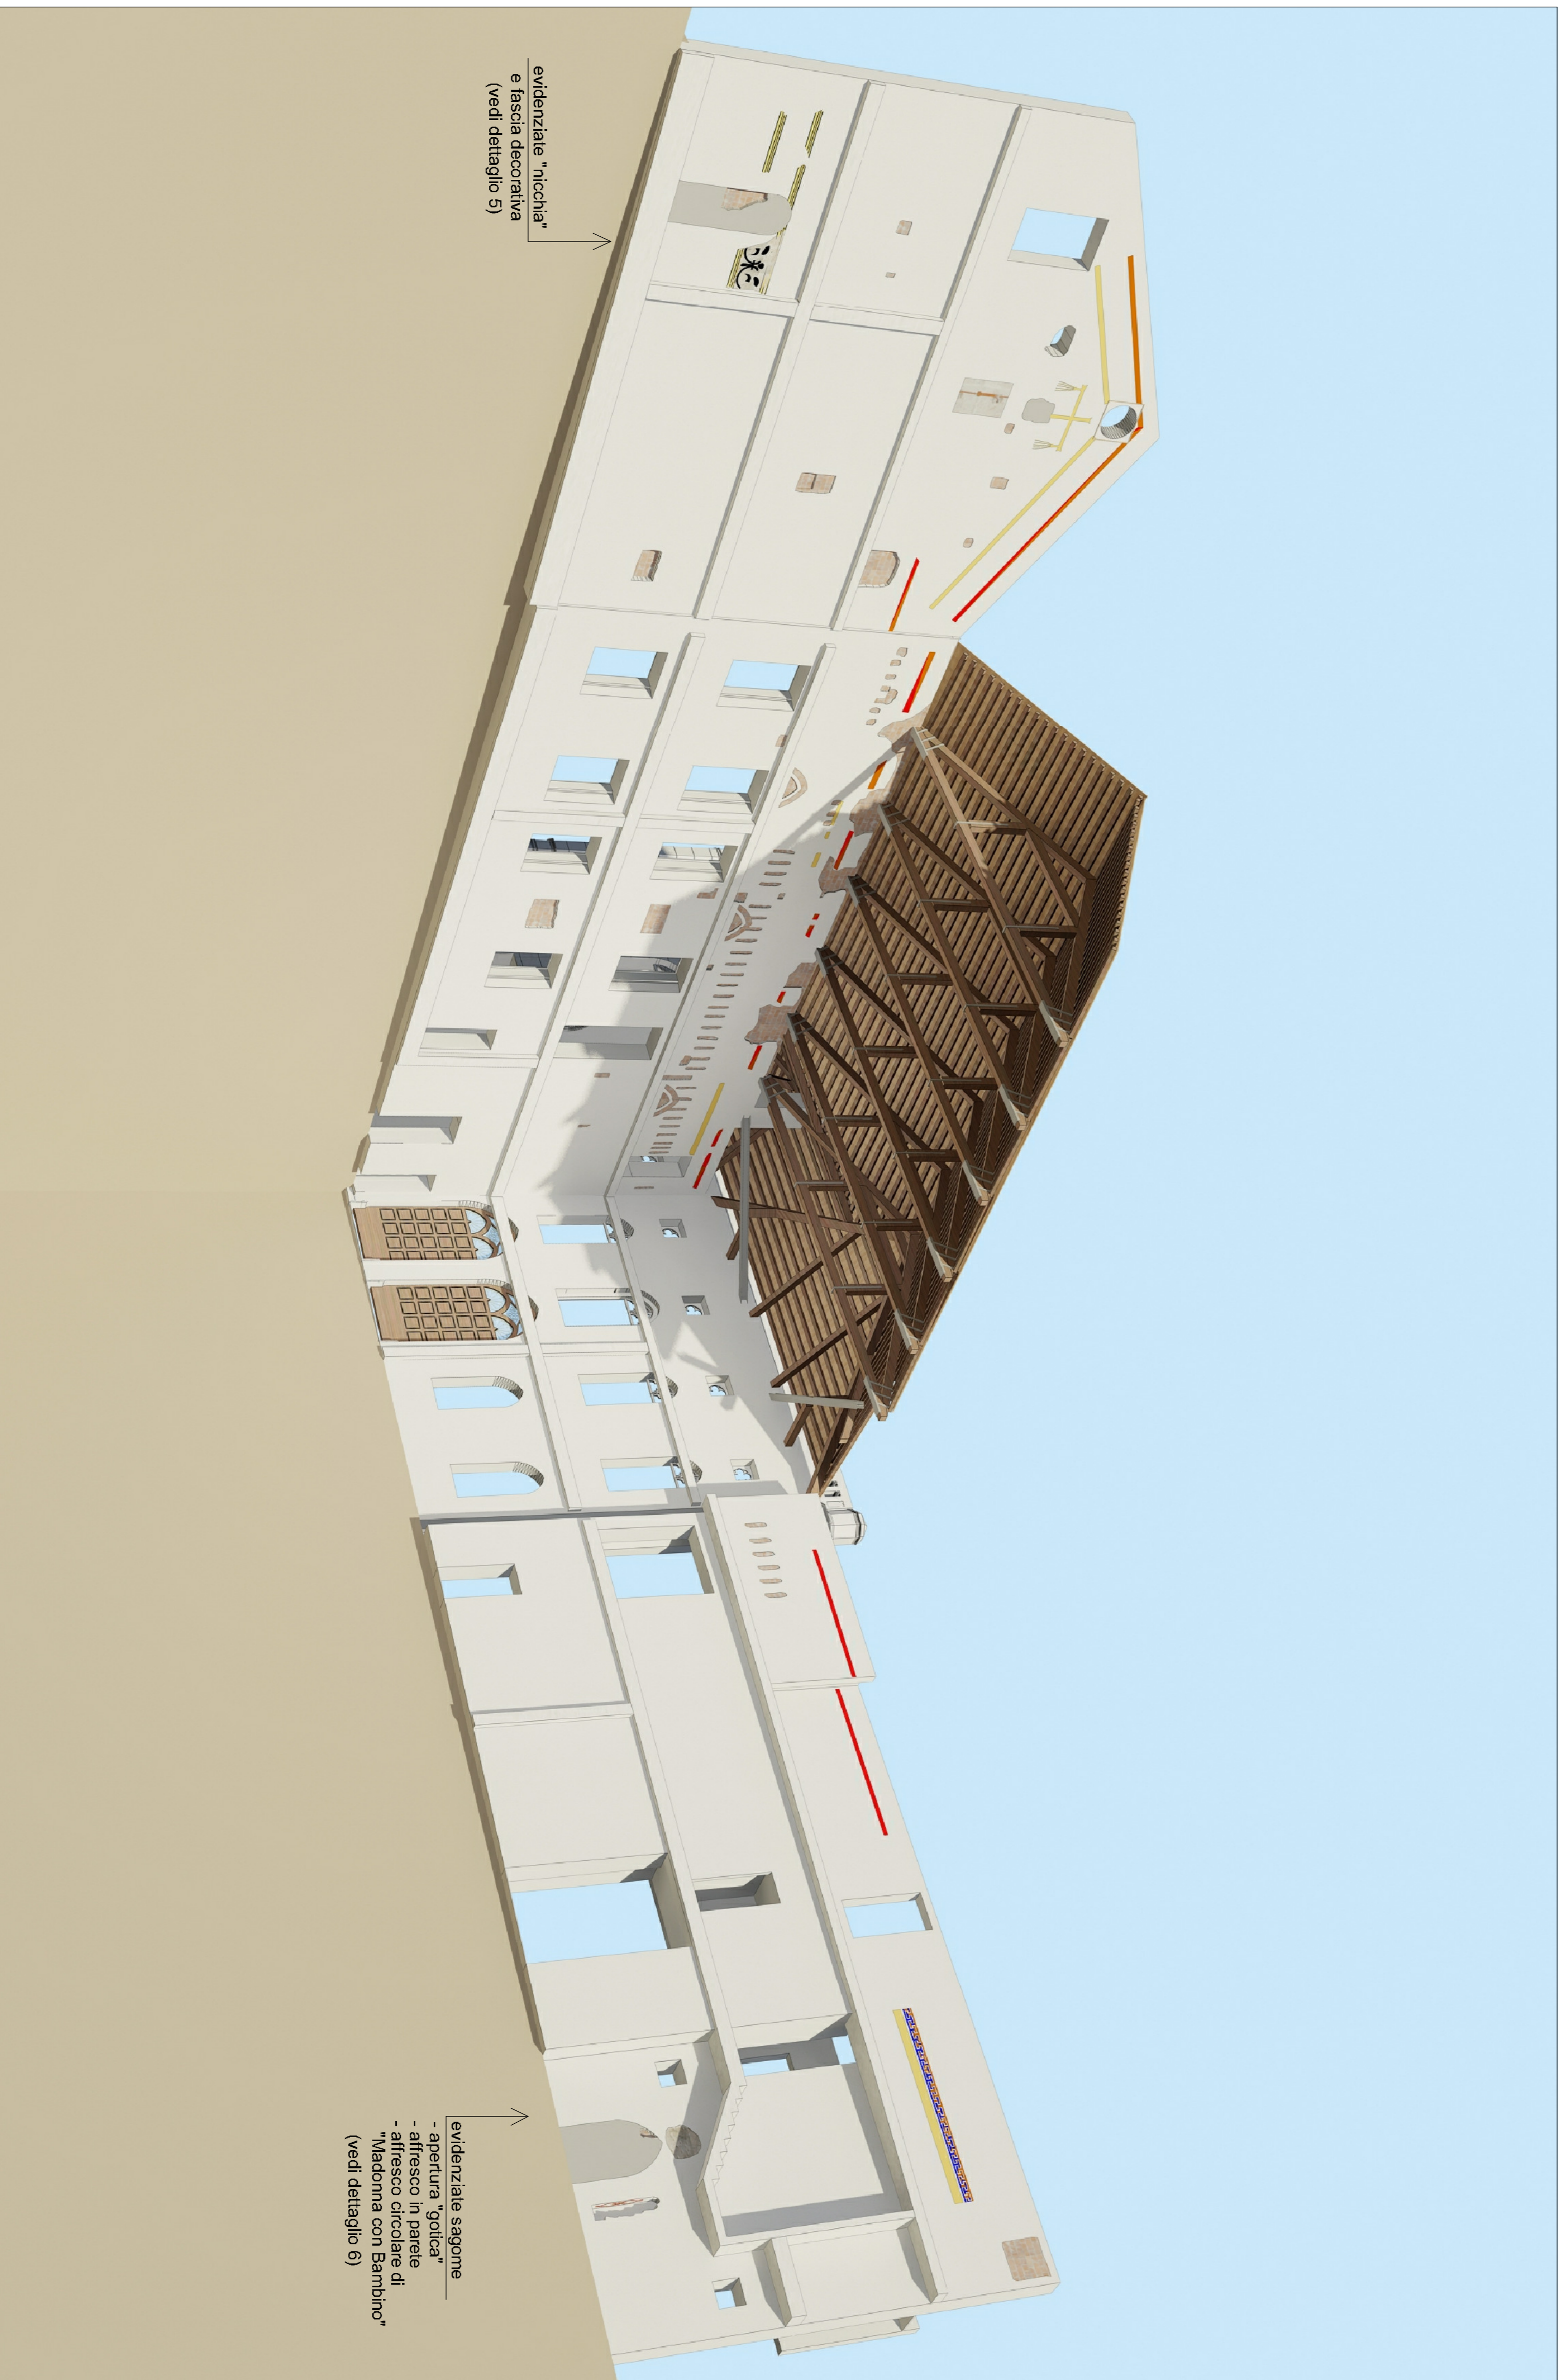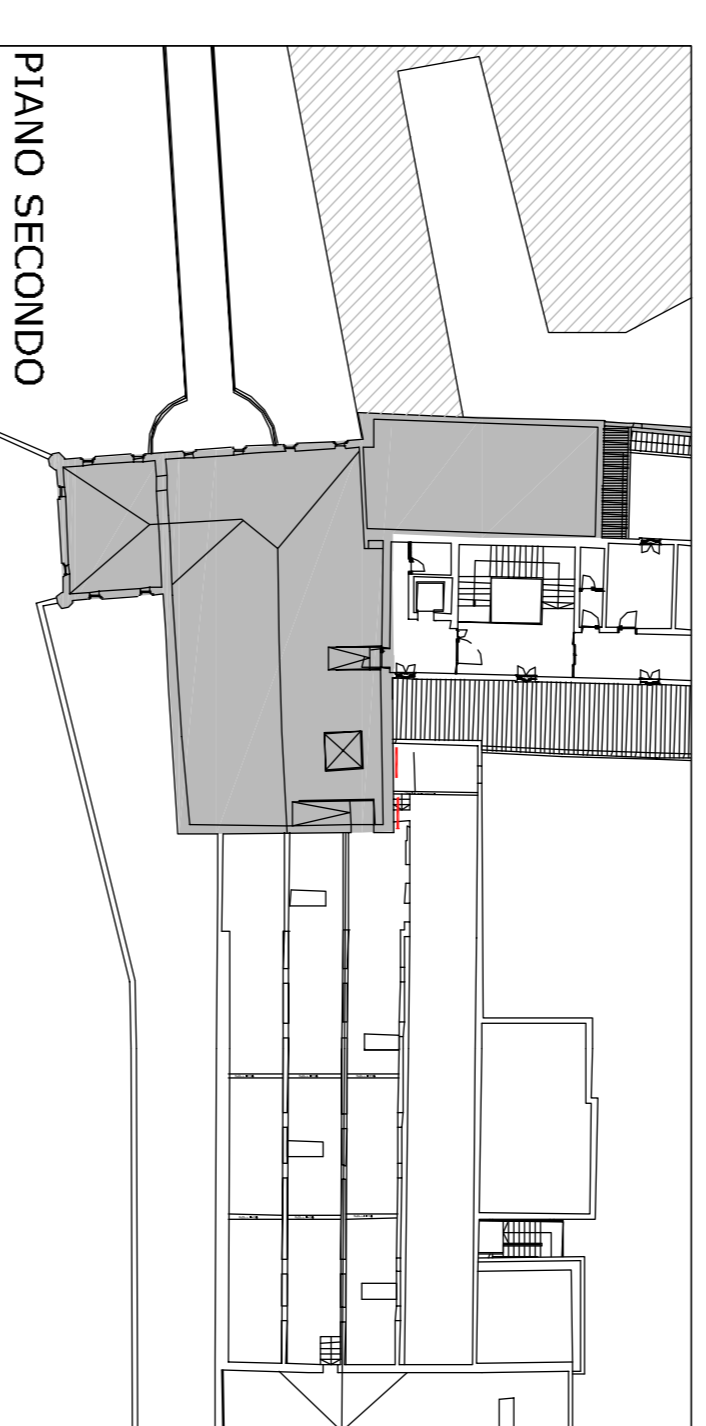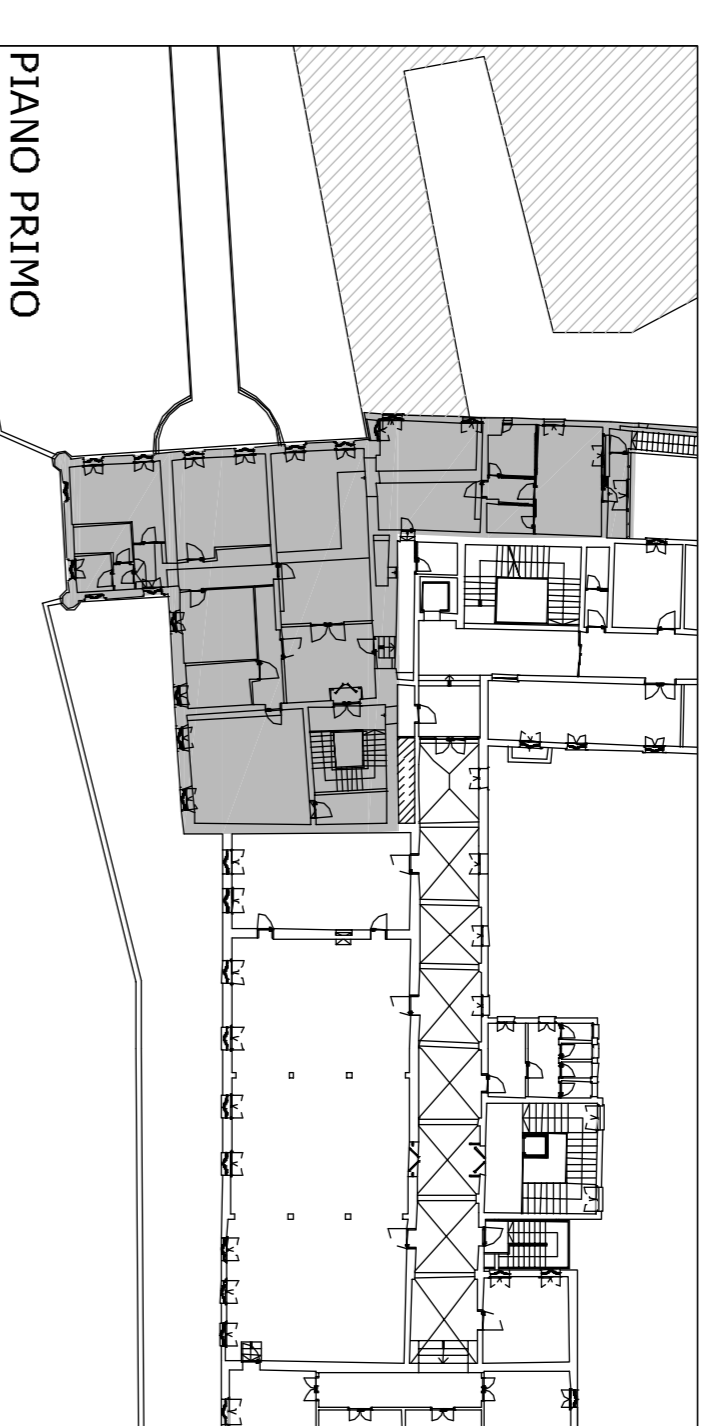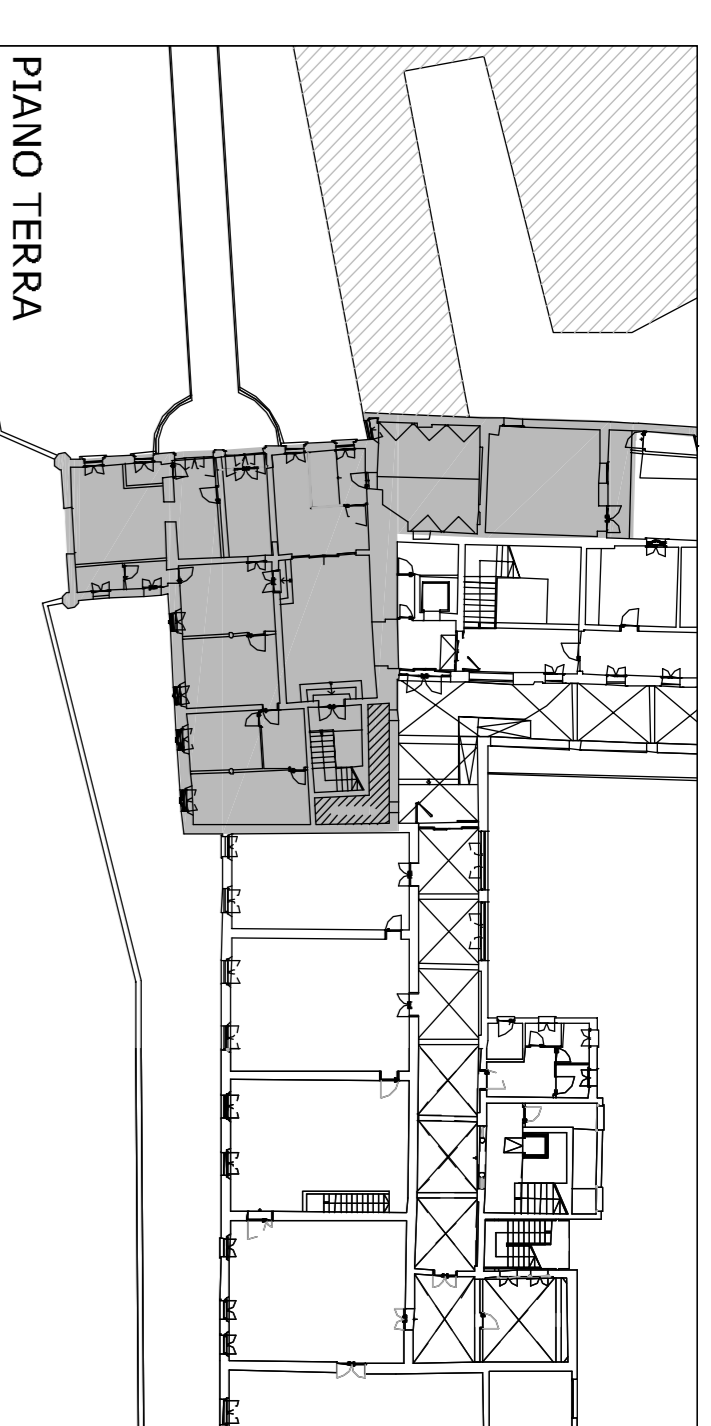

COMITENTE  
**Beni Stabili**  
UNA SOCIETÀ DI INIZIATIVA DSA MEDIOBANCA

**Beni Stabili Spa**  
Sede legale: Via Piemonte, 38 - 00187 Roma  
Tel. +39 06 36222.1 - 06 36222.745  
www.benistabili.it

PROGETTO:  
**RECUPERO**  
COMPLESSO EDILIZIO  
EX INTENDENZA DI FINANZA  
EX CONVENTO DI S.BERNARDINO  
VIA DEGLI ZBARABELLA 54 VIA S. BIAGIO 1  
**PADOVA**

ARCHITETTO:  
DOTT. ARCHITETTO MORENO CANIATO  
Via Brigata Morte 53, 31100 TREVISO

CONTRATTO:  
Securis e Consul per la Progettazione s.r.l.  
Via delle Selve 4, 31100 Treviso  
tel 0422 413928 fax 0422 413821 E-mail: securis@sec.it

OGGETTO:  
**338** RICERCA ARCHI TAMPONATI LOGGIATO ED EDIFICIO INGRESSO

TITOLO:  
**ANALISI MURATURE ORIGINALI  
VISTA ASSONOMETRICA INTERNA**

DOMANDA DI ADOZIONE  
E APPROVAZIONE P. U. A.

PROFILI	DATA	ELABORATO DA
PROF. PAV. SEGNALI	29/03/2011	16.3 6
PROF. PAV. SEGNALI	29/03/2011	16.3 6