



SEZIONE Scala 1:100

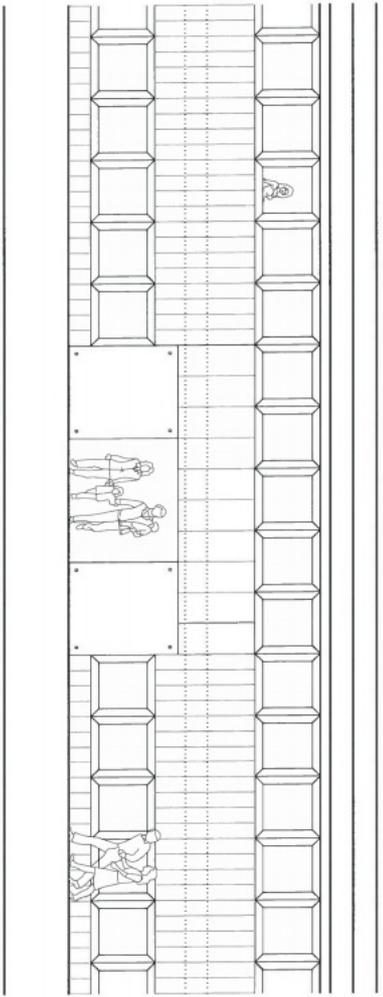

DETTAGLIO PROSPETTO INGRESSO Scala 1:100

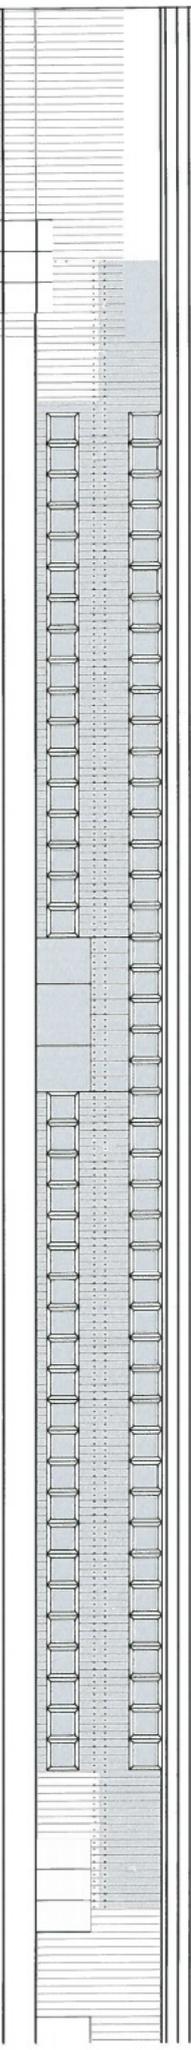

PROSPETTO PORTICATO Scala 1:200

VIA UGO FOSCOLO
 SEZIONE E PROSPETTI Allegato (iii)