




PLANIMETRIA SCHEMA RETE DISTRIBUZIONE IDRICA E GAS - scala 1:1000

- LEGENDA**
- AMBITO P.U.A.
 - LIMITE PROPRIETA'
 - UNITA' MINIME DI INTERVENTO (UMI)
 - AMBITI AREE EDIFICABILI PRIVATE COMPRESSE NEL P.U.A.

- RETE FOGNATURA ACQUE NERE**
- NUOVO POZZETTO TIPO "REXEL" Ø 600/400 mm CL. D. 400
 - POZZETTI ESISTENTI
 - LINEA FOGNATURA MISTA ESISTENTE SCAT 1400 x 1400 ds
 - LINEA FOGNATURA NERA DINAMICA ESISTENTE OVI 1400 x 1000 ds - DN 300 cb
 - NUOVA LINEA FOGNATURA NERA IN GHISA SFEROIDALE RESINATA INTERNA Ø 200 mm
 - LINEA FOGNATURA NERA ALLACCIAMENTO ESISTENTE IN PEAD Ø 250 mm
 - LINEA FOGNATURA NERA ALLACCIAMENTO DI PROGETTO IN PEAD Ø 200 mm

SEZIONE TIPO FOGNATURA ACQUE NERE
Scala 1:20

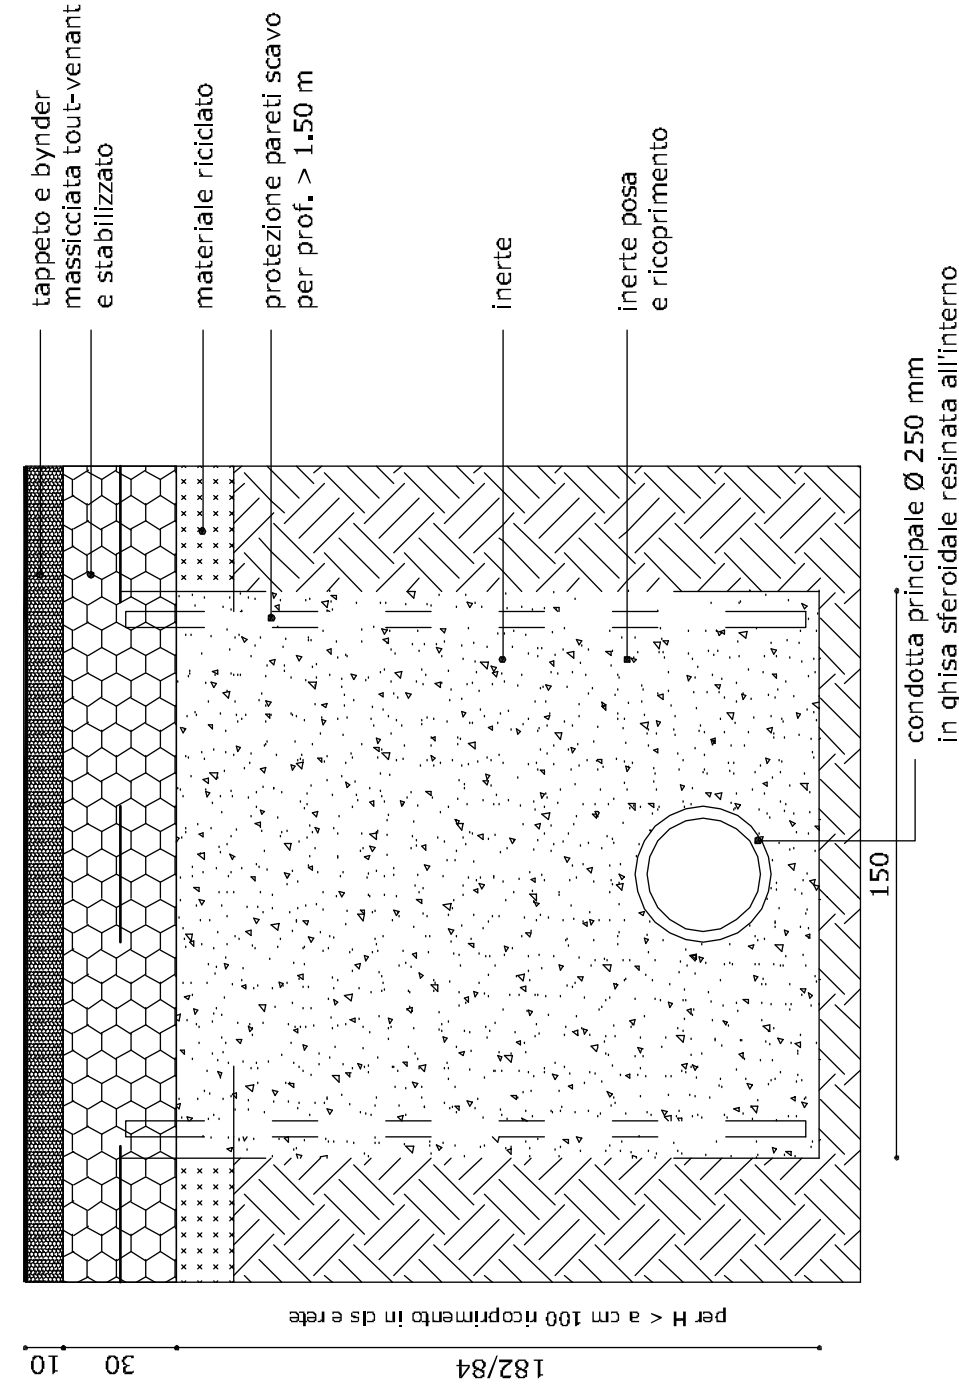

PLANIMETRIA P.U.A.

COMUNE DI PADOVA

PIANO ATTUATIVO DI INIZIATIVA PRIVATA
AREA DI PEREQUAZIONE N. 5
"FORCELLINI-CANESTRINI"

REDAZIONE: U10

PLANIMETRIA SCHEMA FOGNATURE ACQUE NERE - SEZIONI TIPO

SCALA: VARE

PROSPETTIVE:	
1 - Iris s.r.l.	9 - Scortino Anamaria
2 - Turetta Stefano	10 - Scortino Loredana
3 - Miola Michela	11 - Scortino Eugenio
4 - Miola Matteo	12 - Macci Giuseppe
5 - Miola Mauro	13 - Lischetti Annalisa
6 - Piccinato Gianna	14 - Sorrentino Michela
7 - Piccinato Bertilla	15 - E.I.S.P. s.r.l.
8 - Piccinato Roberto	16 - R.C.L. s.r.l.

PROGETTO: ARCH. ANGELO BARBATO ARCH. GASTONE BONALDO ARCH. ANTONIO MISTICIONI
 STUDIO Arch. Angelo Barbato STUDIO Arch. Gastone Bonaldo STUDIO Arch. Antonio Misticioni
 Via delle Grazie, 10 - 35030, Montebelluna (TV) Via Montebelluna, 22 - 35030, Montebelluna (TV) Via Montebelluna, 22 - 35030, Montebelluna (TV)
 Tel. +39 0423 501262 Tel. +39 0423 501262 Tel. +39 0423 501262