



SEZIONE A-A Scala 1:50

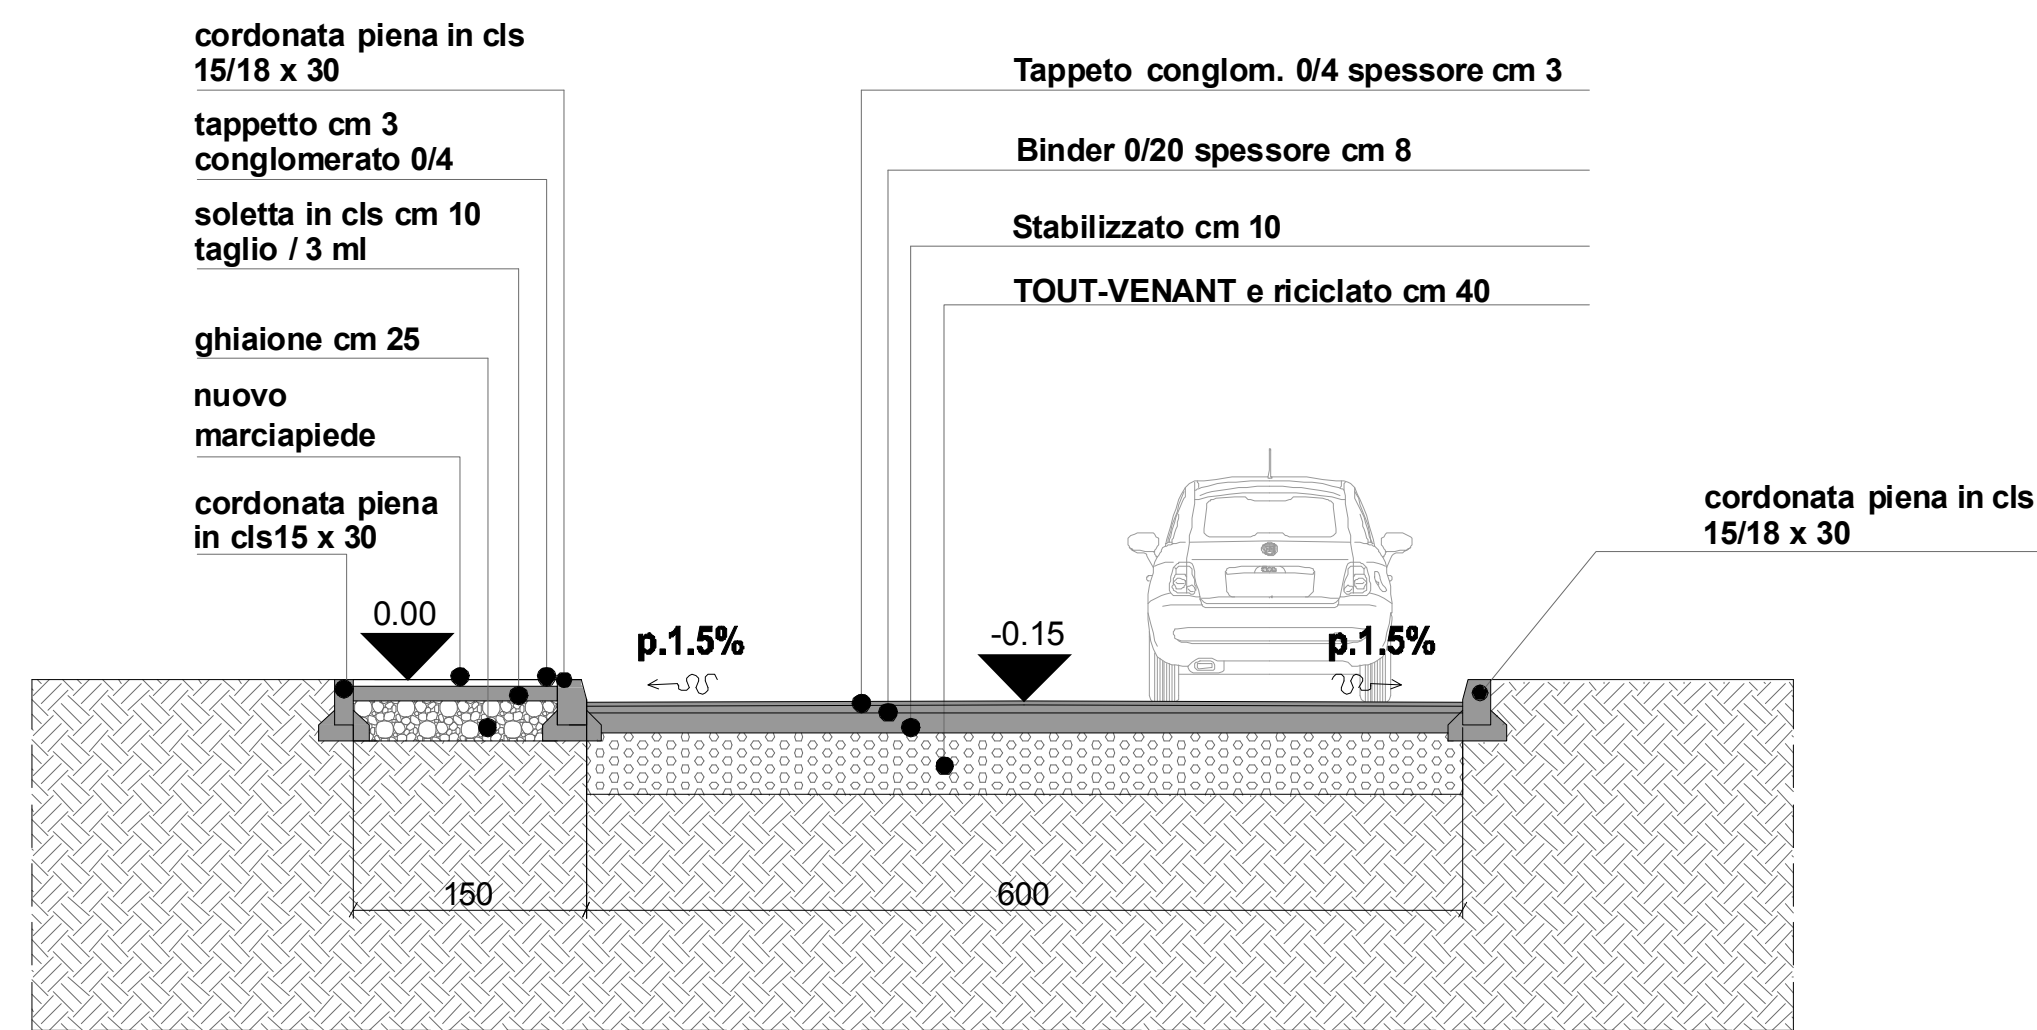

SEZIONE C-C Scala 1:50

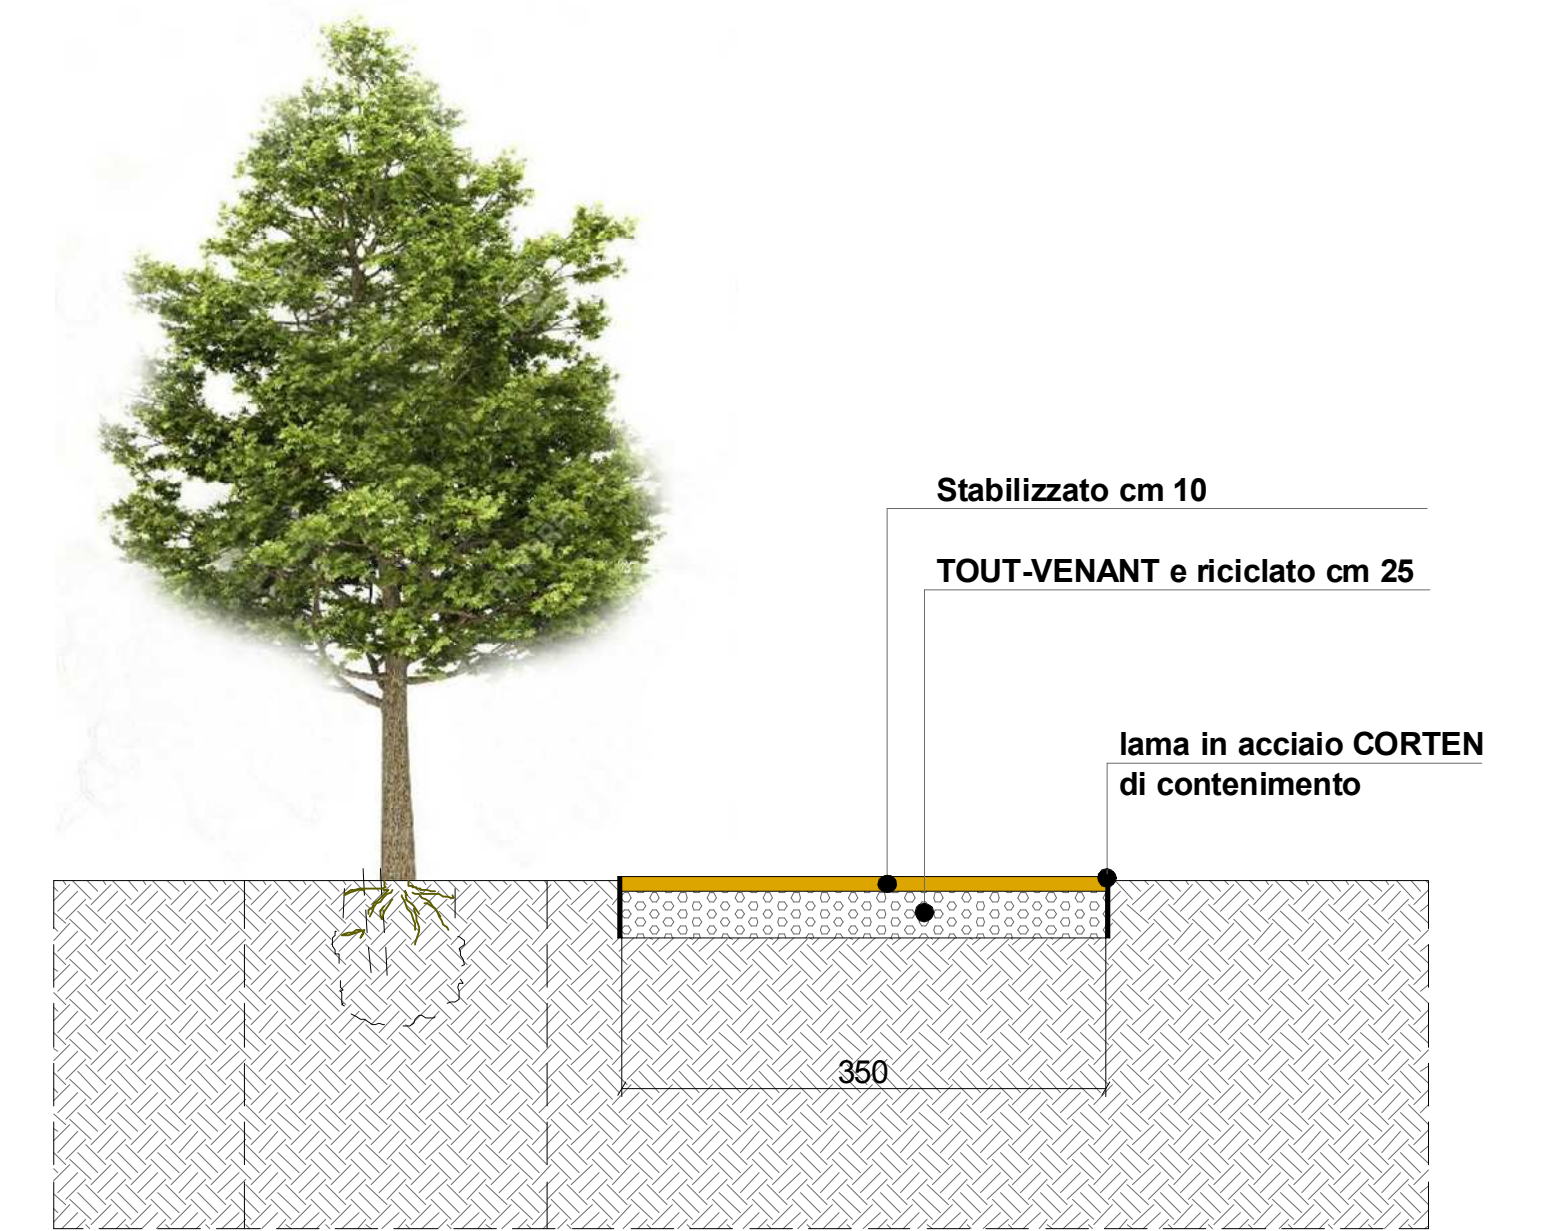

COMUNE DI PADOVA

PIANO ATTUATIVO DI INIZIATIVA PRIVATA
AREA DI PEREQUAZIONE N. 5
"FORCELLINI-CANESTRINI"

ELAB. N° U14	SEZIONI STRADALI	SCALA 1:50
------------------------	------------------	---------------

I PROPONENTI:	
1 - Iris s.r.l.	9 - Sciortino Annamaria
2 - Turetta Stefano	10 - Sciortino Loredana
3 - Miola Michela	11 - Sciortino Eugenio
4 - Miola Matteo	12 - Maci Giuseppe
5 - Miola Mauro	13 - Lischetti Annalisa
6 - Piccinato Gianna	14 - Sorrentino Michela
7 - Piccinato Bertilla	15 - E.I.S.P. s.r.l.
8 - Piccinato Roberto	16 - R.G.L. s.r.l.

PROGETTO:		
ARCH. ANGELO BARBATO	ARCH. GASTONE RONALDO	ARCH. ANTONIO MISTICIONI

REDATTO IL	GIUGNO 2016	AGG.	AGG.	AGG.	AGG.
------------	-------------	------	------	------	------

SEZIONE B-B Scala 1:50

