




LEGENDA

- AMBITO PIANO GUIDA
- AMBITO P.U.A.

ORTOFOTO

SCALA 1/5000

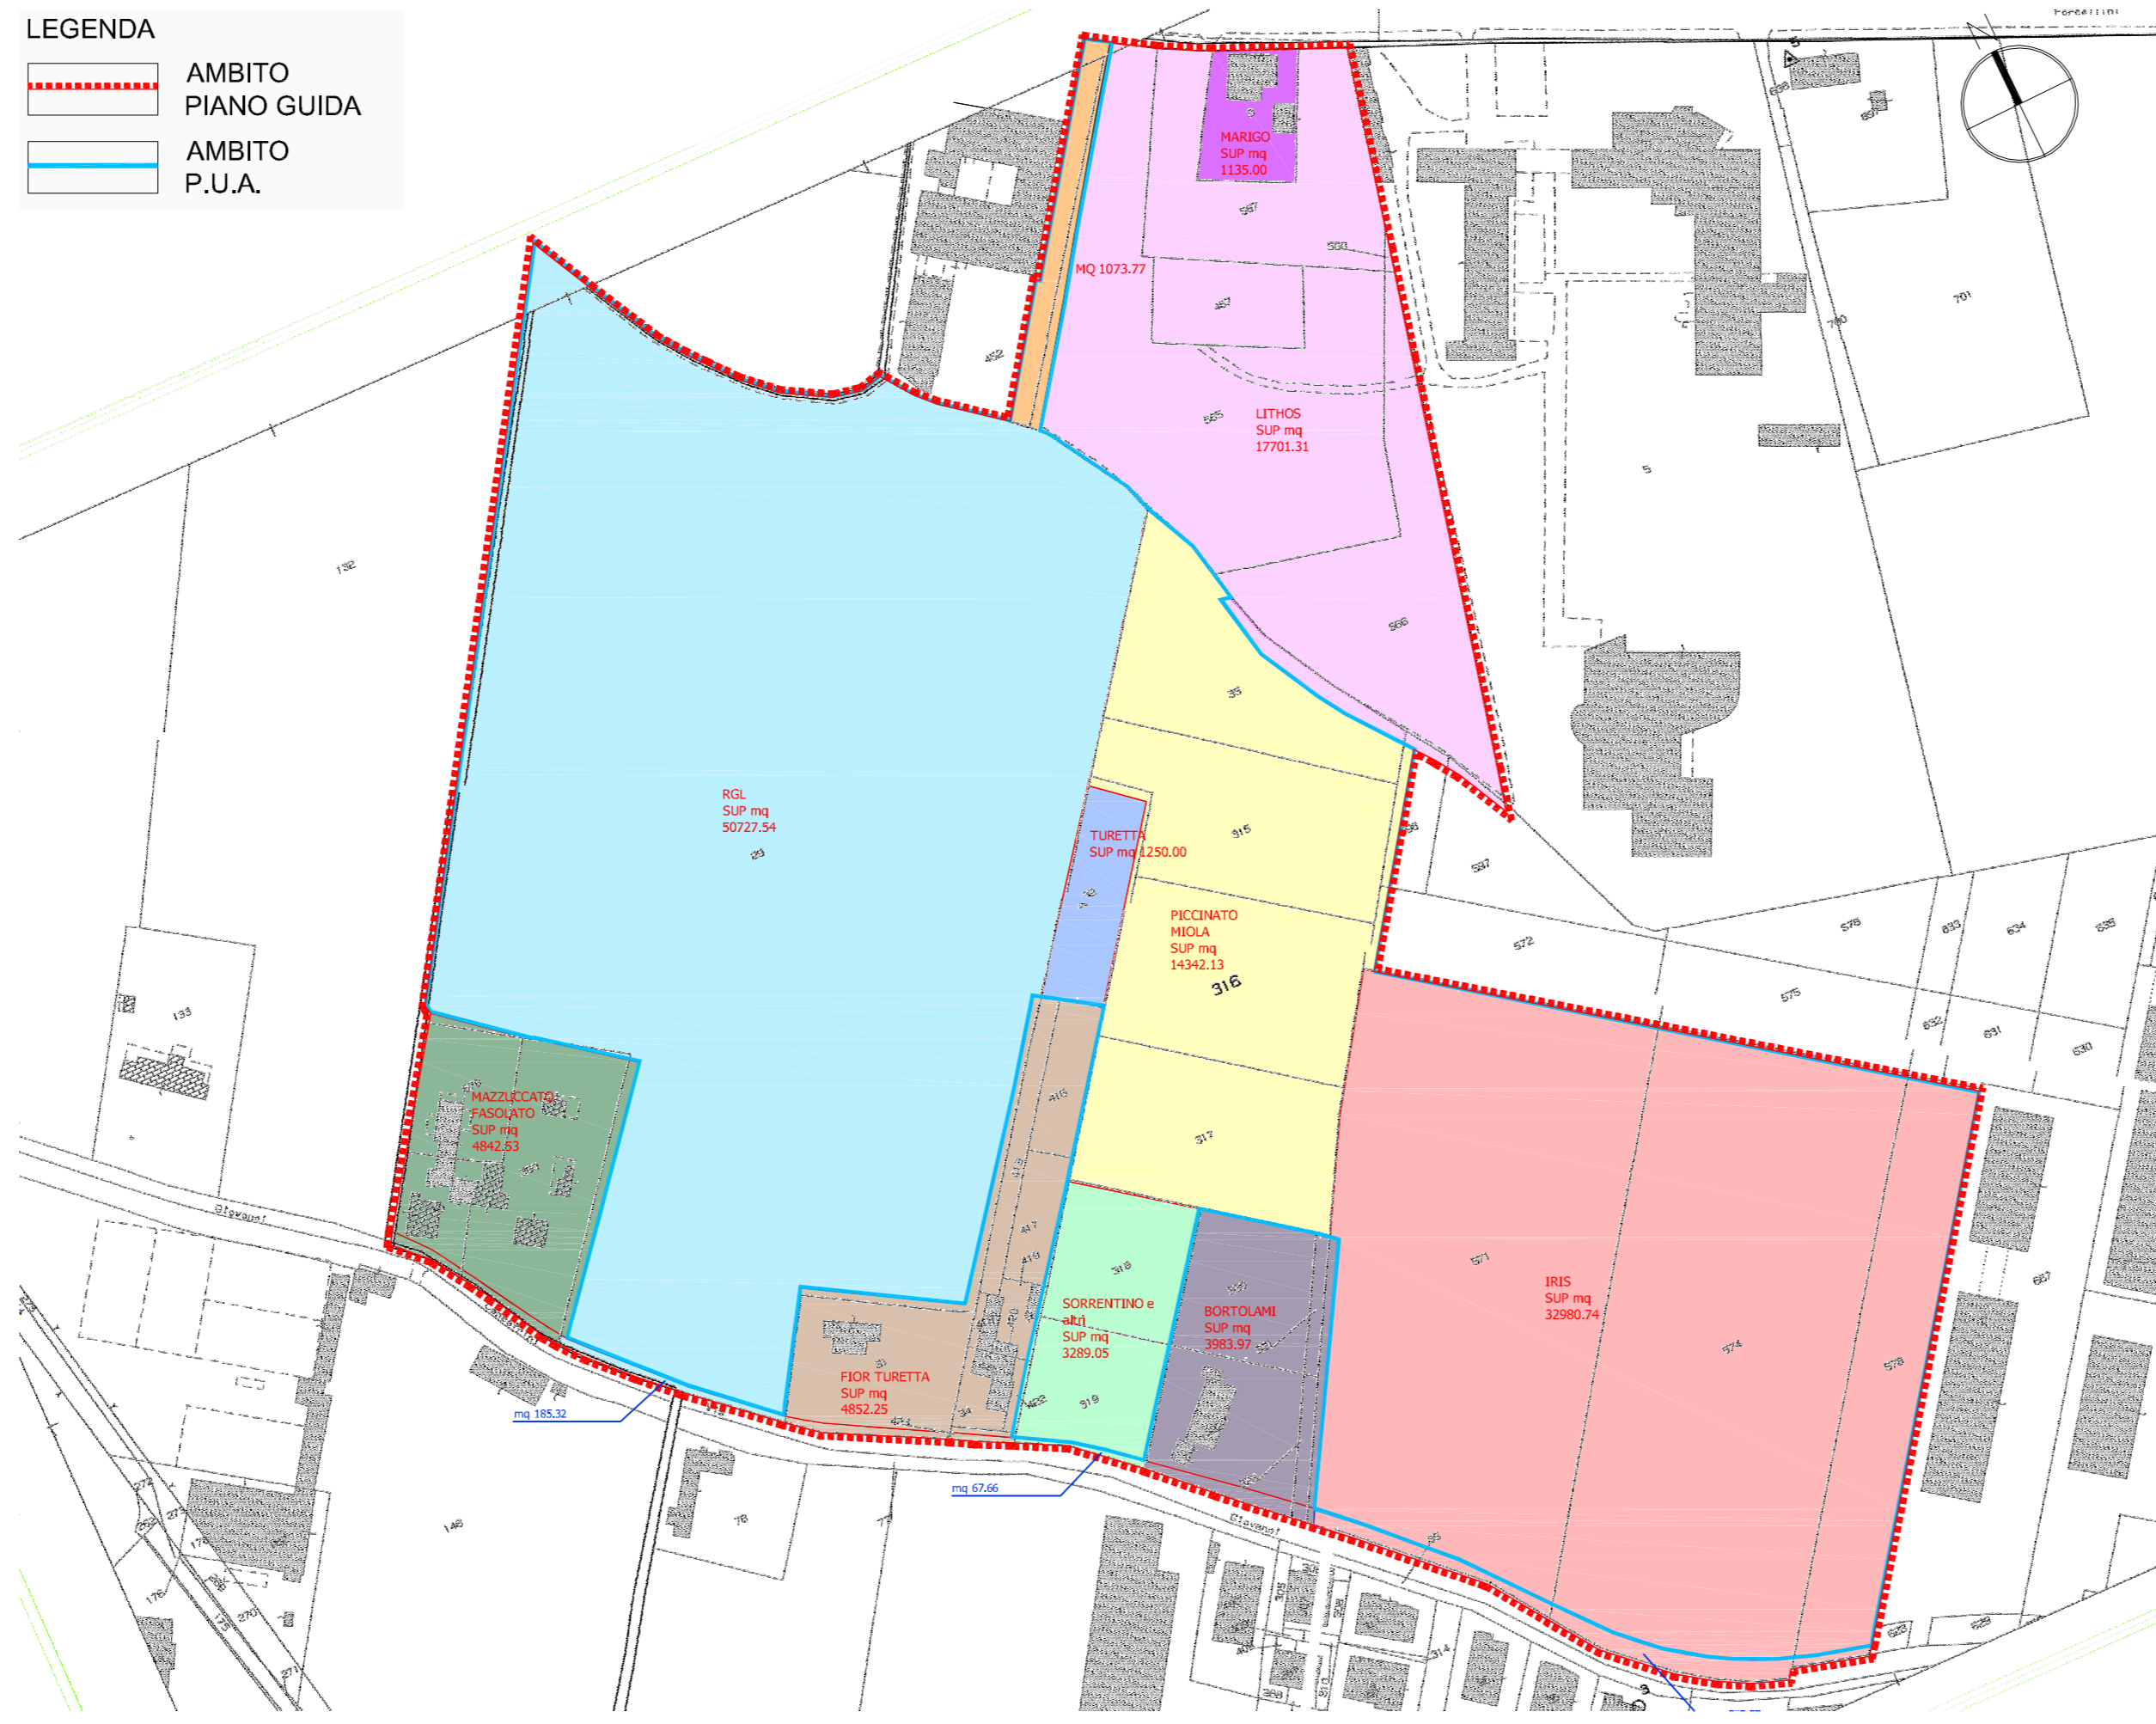

MAPPA CATASTALE CON INDICAZIONE DELLE PROPRIETA'

RIFERIMENTI PROPRIETA'	RIFERIMENTI CATASTALI	SUPERFICIE CATASTALE	SUPERFICIE DA RILIEVO	SUPERFICIE ALLARGAMENTO STRADALE	SUPERFICIE PRIVATA ESTERNA ALL'AMBITO P.U.A. IN CORSO DI CESSAZIONE A TITOLO GRATUITO SINDA REALIZZAZIONE DI OPERE PARTICIPANTI AL P.U.A.	SUPERFICIE ZONA PERICOLOSA	PERC. %	SUPERFICIE ESTERNA ZONA PERICOLOSA
1° STRALCIO								
R.G.L. SA	Fig. 100 map 29 (parte) Fig. 100 map 29 (parte)	mq 50980.00	mq 50912.86	mq 185.32		mq 50727.54		
SCIORTINO ANNAMARIA SCIORTINO LOREDANA SCIORTINO EUGENIO MACI GIUSEPPE LISCHETTI ANNALISA SORRENTINO MICHELA	Fig. 100 map 318 - 319 (parte) Fig. 100 map 318 (parte)	mq 3340.00	mq 3356.71	mq 67.96		mq 3289.05		
PICCINATO GIANNA PICCINATO BERTILLA PICCINATO ROBERTO MIOLA MICHELA MIOLA MATTEO MIOLA MAURO	Fig. 100 map 35 - 315 - 316 - 317	mq 14600.00	mq 14342.13			mq 14342.13		
IRIS SA	Fig. 100 map 571 (parte) - 574 (parte) - 578 (parte) Fig. 100 map 571 (parte) - 574 (parte) - 578 (parte)	mq 33600.00	mq 33853.54	mq 872.80		mq 32980.74		
TURETTA STEFANO	Fig. 100 map 32	mq 1250.00	mq 1250.00			mq 1250.00		
TOTALE SUP AMBITO P.U.A. IN AREA PEREQUATIVA						mq 102589.48	76.25%	
E.I.S.P. S.R.L. INT. GEN. SUP SISTEMA AREA PEREQUATIVA	Fig. 100 map 452					mq 1073.77		
TOTALE SUP AMBITO P.U.A.						mq 103663.25		
TOTALE SUP			mq 1125.78					
STRALCI SUCCESSIVI (a-b-c-d-e-f)								
LITHOS SA	Fig. 100 map 457 - 565 - 568 - 567 - 568	mq 17423.00	mq 17701.31			mq 17701.31		
MARIGO DINO	Fig. 100 map 3	mq 1135.00	mq 1135.00			mq 1135.00		
MAZZUCATO FASCIATO	Fig. 100 map 30 - 360 - 678	mq 4592.34	mq 4842.53	mq 195.58		mq 4676.95		
FIOR TURETTA	Fig. 100 map 31 - 34 - 415 - 416 - 417 - 418 - 419 - 420 - 421 - 422 - 423	mq 4768.39	mq 4852.25	mq 198.37		mq 4883.88		
BORTOLAMI	Fig. 100 map 325 - 321 - 322 - 323	mq 3950.00	mq 3983.97	mq 218.22		mq 3765.75		
TOTALE SUP			mq 3216.06	mq 552.17		mq 31962.89	23.75%	
TOTALE SUP AMBITO PEREQUATIVO						mq 134552.35	100.00%	

SCALA 1/2000

COMUNE DI PADOVA

PIANO ATTUATIVO DI INIZIATIVA PRIVATA AREA DI PEREQUAZIONE N. 5 "FORCELLINI-CANESTRINI"

ELAB. N° U02	ORTOFOTO - MAPPA CATASTALE CON INDICAZIONE DELLE PROPRIETA' DELIMITAZIONE AMBITO DI INTERVENTO P.U.A. APPROVATO CON DEL.C.C.N°79 SU A.F.G. - DEFINIZIONE AMBITO DI INTERVENTO SU RILIEVO TOPOGRAFICO	SCALA VARIE
------------------------	--	----------------


I PROPONENTI:

1 - Iris s.r.l.	9 - Sciertino Annamaria
2 - Turetta Stefano	10 - Sciertino Loredana
3 - Miola Michela	11 - Sciertino Eugenio
4 - Miola Matteo	12 - Maci Giuseppe
5 - Miola Mauro	13 - Lischetti Annalisa
6 - Piccinato Gianna	14 - Sorrentino Michela
7 - Piccinato Bertilla	15 - E.I.S.P. s.r.l.
8 - Piccinato Roberto	16 - R.G.L. s.r.l.

PROGETTO:

ARCH. ANGELO BARBATO STUDIO Arch. Angelo Barbato V.Dante 61 - 35035 Mirano (VE) tel. +39.041.5701822	ARCH. GASTONE BONALDO STUDIO Arch. Gastone Bonaldo V.Antoniana 169 - 35011 Campodarsegno (PD) tel. +39.049.9218992	ARCH. ANTONIO MISTICONI SAM & C. - STUDIO ARCHITETTURA, MITOSIA & CONSULTING STUDIO Arch. Antonio Misticoni V.Vergario 23 - 35126 Padova (PD) tel. - fax. +39.049.8020856
---	---	---

REDAITTO IL	OTTOTRE 2015	AGG.	AGG.	AGG.	AGG.
-------------	--------------	------	------	------	------

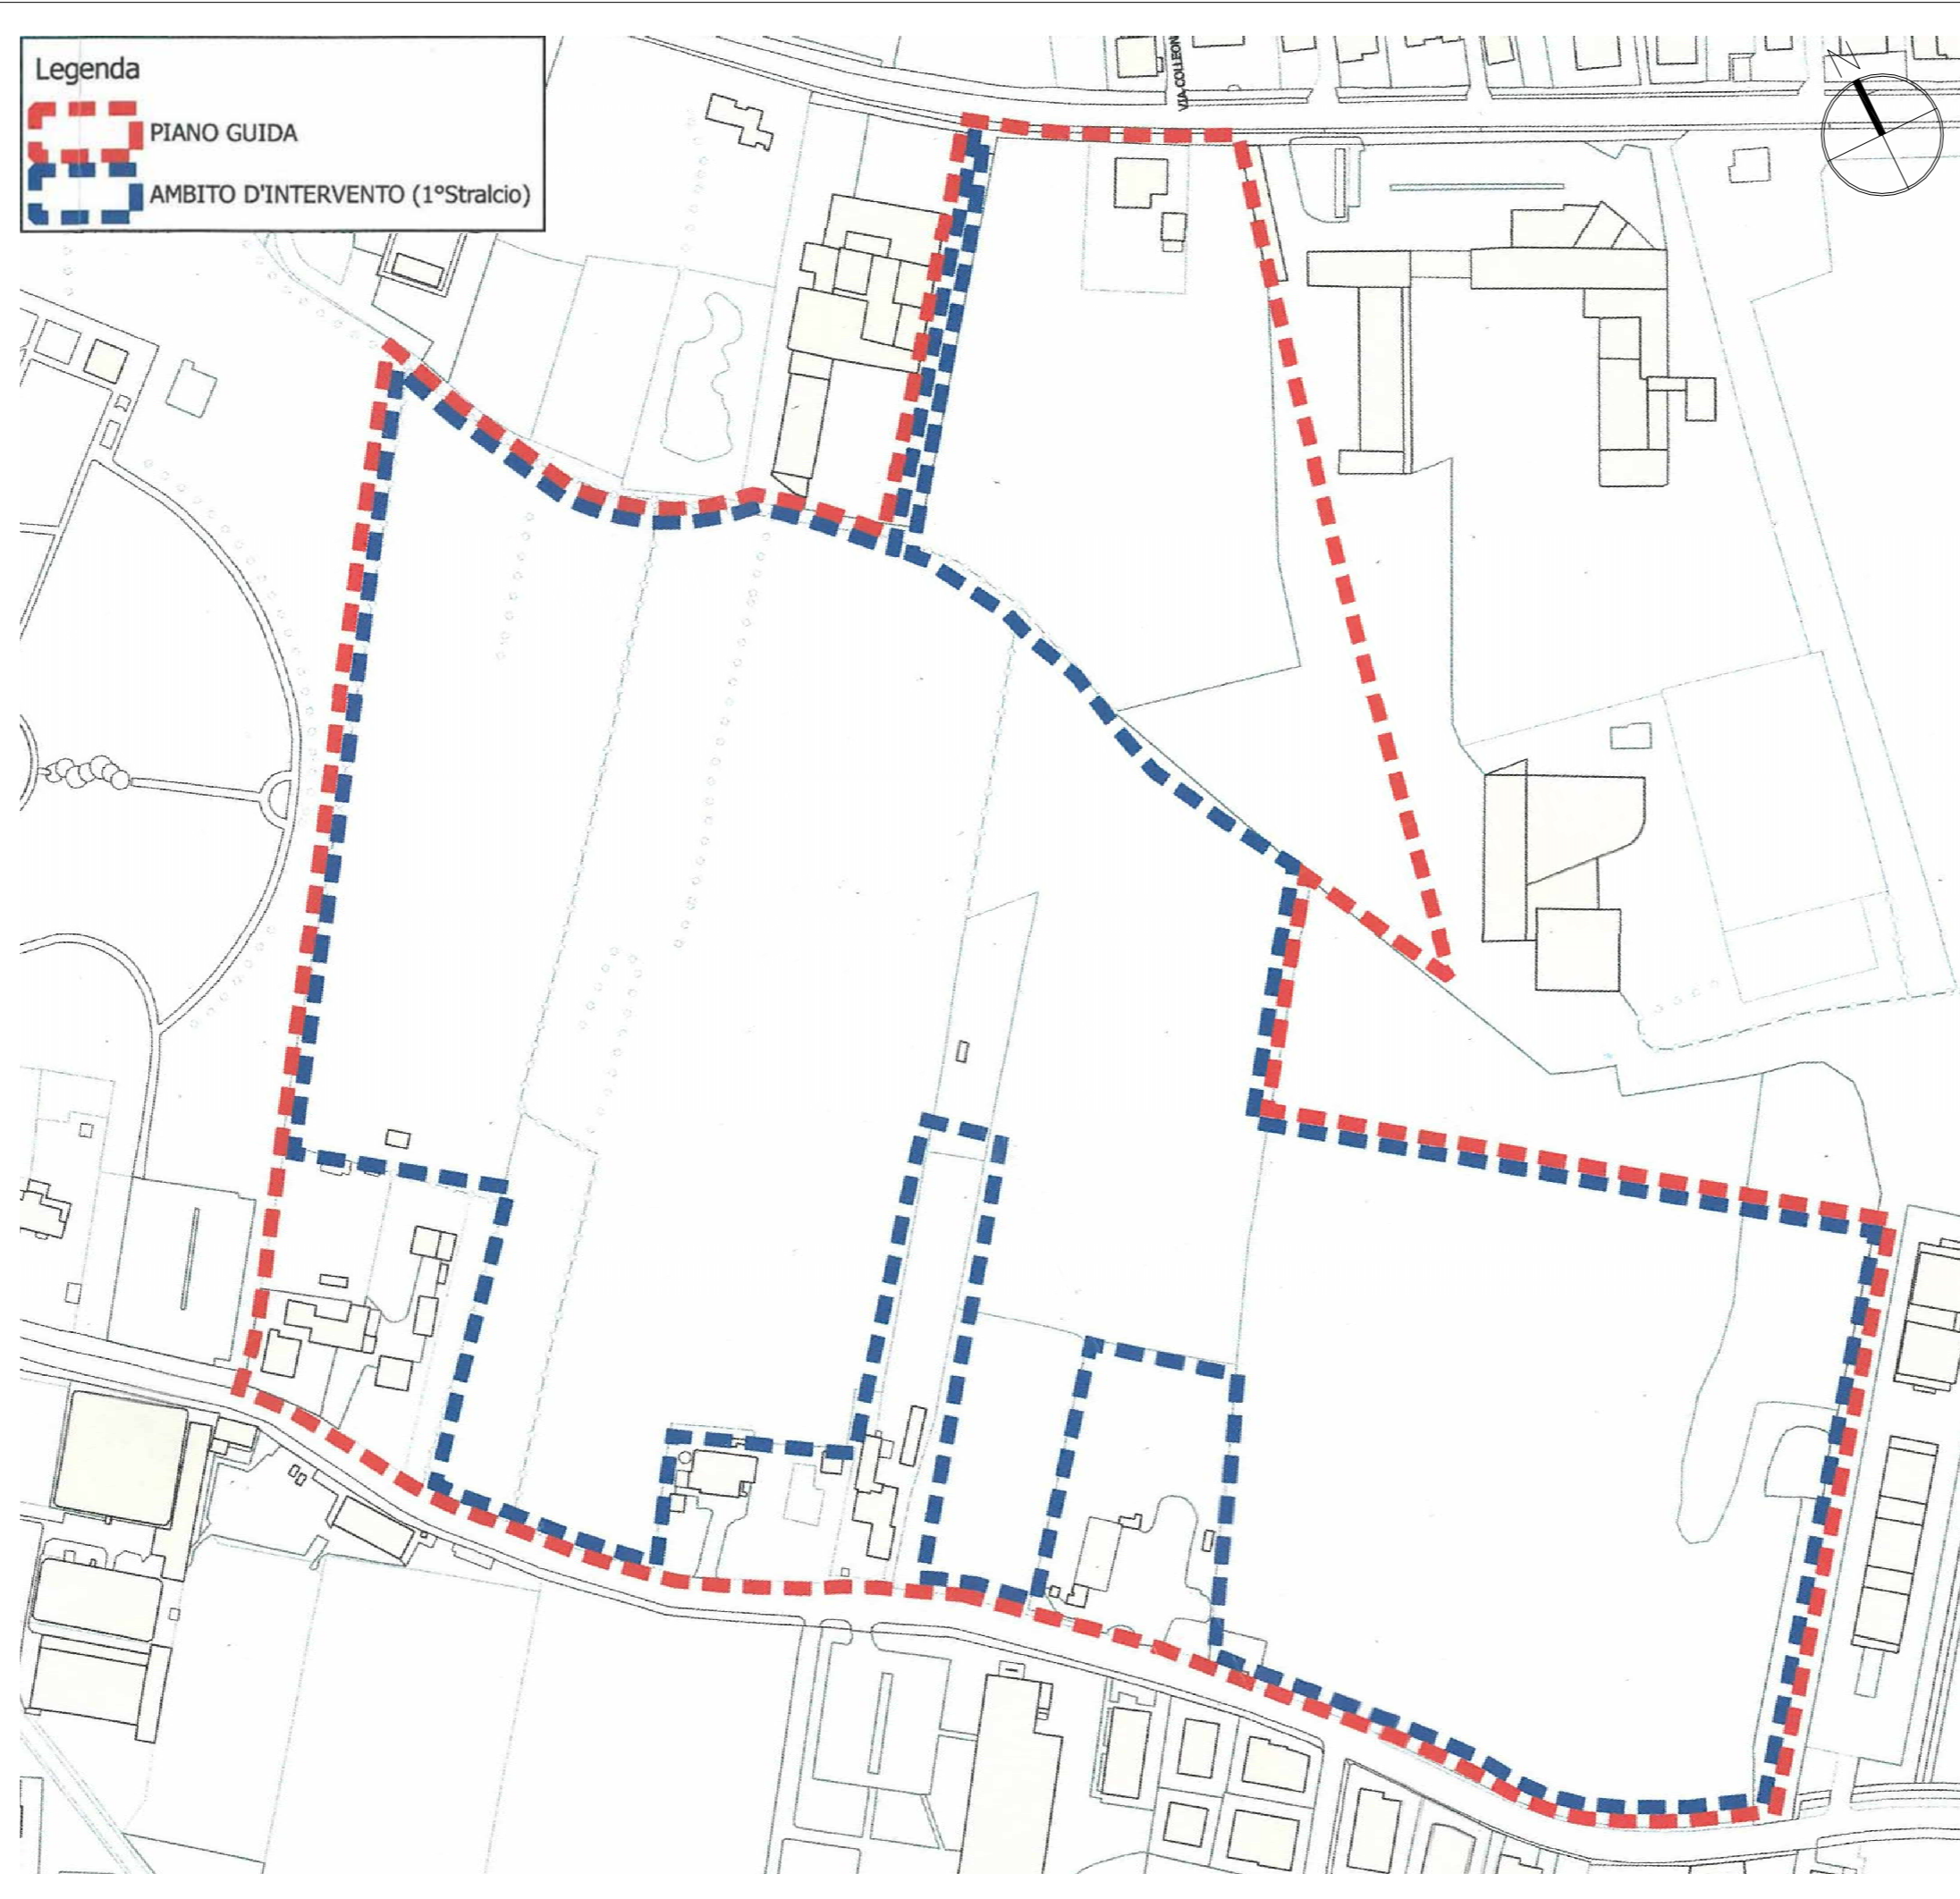

DELIMITAZIONE AMBITO DI INTERVENTO PIANO URBANISTICO ATTUATIVO DELIBERA C.C.N°79 DEL 01/12/2014 SU A.F.G.

SCALA 1/2000



DEFINIZIONE AMBITO DI INTERVENTO SU RILIEVO TOPOGRAFICO

SCALA 1/2000