


SEZIONE TIPO FOGNATURA ACQUE NERE
Scala 1:20

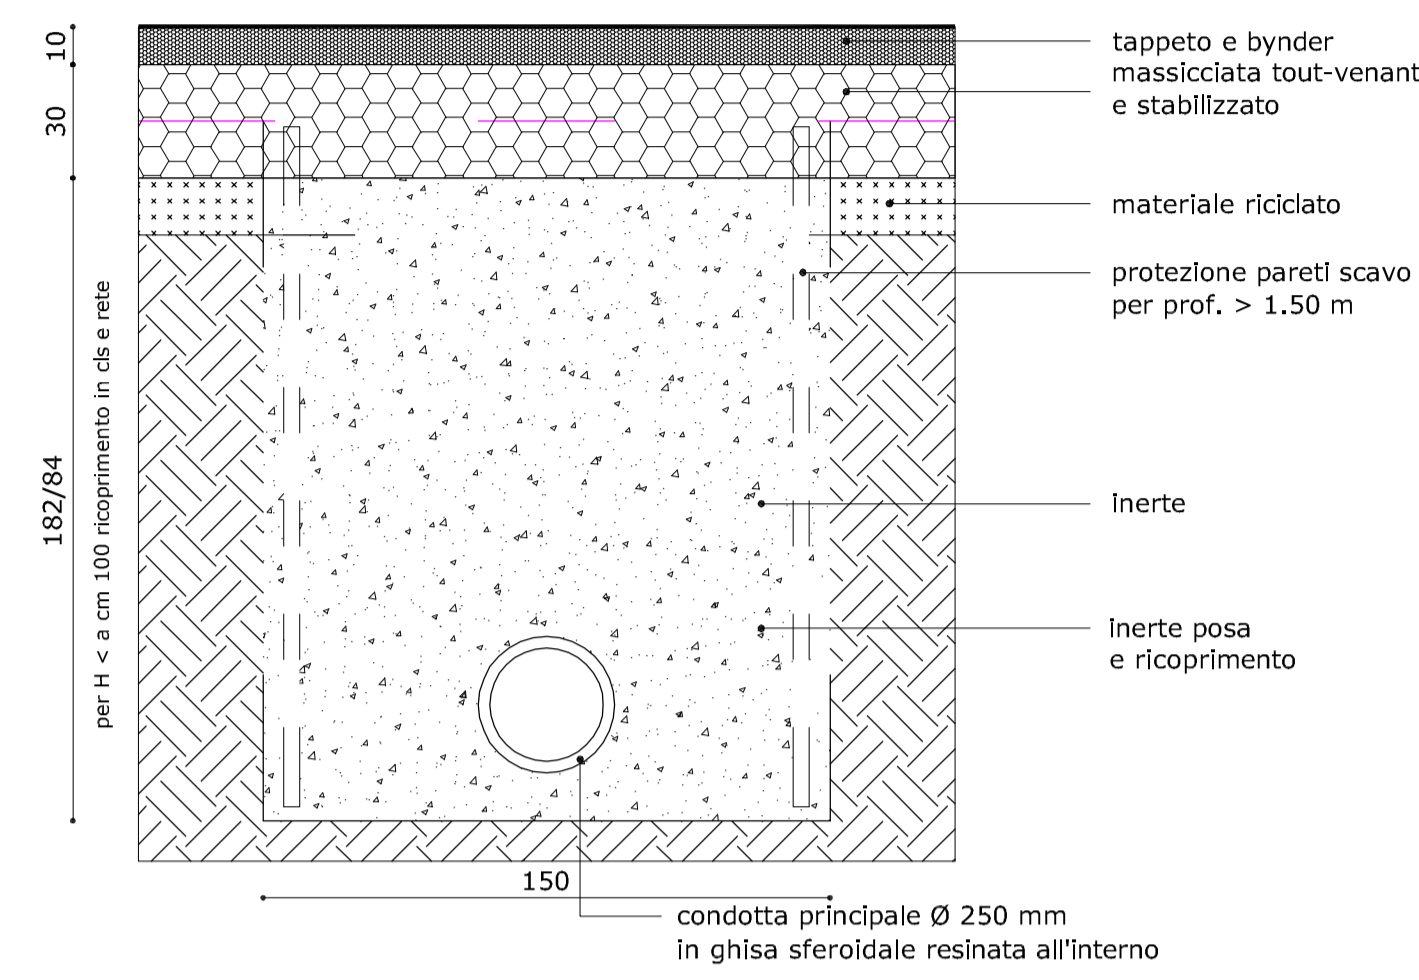

- LEGENDA**
- AMBITO P.U.A.
 - LIMITE PROPRIETA'
 - UNITA' MINIME DI INTERVENTO (UMI)
 - AMBITI AREE EDIFICABILI PRIVATE COMPRESSE NEL P.U.A.

- RETE FOGNATURA ACQUE NERE**
- NUOVO POZZETTO TIPO "REXEL" Ø 600/400 mm CL. D 400
 - POZZETTI ESISTENTI
 - LINEA FOGNATURA MISTA ESISTENTE SCAT 1400 x 1450 ds
 - LINEA FOGNATURA NERA DINAMICA ESISTENTE OVI 1400 x 1000 ds - DN 300 ds
 - NUOVA LINEA FOGNATURA NERA IN GHISA SFEROIDALE RESINATA INTERNA Ø 200 mm
 - LINEA FOGNATURA NERA ALLACCIAMENTO ESISTENTE IN PEAD Ø 250 mm
 - LINEA FOGNATURA NERA ALLACCIAMENTO DI PROGETTO IN PEAD Ø 200 mm

COMUNE DI PADOVA

**PIANO ATTUATIVO DI INIZIATIVA PRIVATA
AREA DI PEREQUAZIONE N. 5
"FORCELLINI-CANESTRINI"**

ELAB. N° U10	PLANIMETRIA SCHEMA FOGNATURE ACQUE NERE - SEZIONI TIPO	SCALA VARIE
------------------------	--	----------------

PROFONISTI:

1 - Iris s.r.l.	9 - Sciortino Annamaria
2 - Turetta Stefano	10 - Sciortino Loredana
3 - Miola Michela	11 - Sciortino Eugenio
4 - Miola Matteo	12 - Maci Giuseppe
5 - Miola Mauro	13 - Lischetti Annalisa
6 - Piccinato Gianna	14 - Sorrentino Michela
7 - Piccinato Bertilla	15 - E.I.S.P. s.r.l.
8 - Piccinato Roberto	16 - R.G.L. s.r.l.

PROGETTO:

ARCH. ANGELO BARBATO	ARCH. GASTONE BONALDO	ARCH. ANTONIO MISTICONI
STUDIO Arch. Angelo Barbato V. Dante, 61 - 35035 Mirano (VE) tel. +39 041 5701822	STUDIO Arch. Gastone Bonaldo V. Antoniana, 169 - 35011 Campodarsego (PD) tel. +39 049 9218992	STUDIO Arch. Antonio Misticoni S.M. e C. - 35030 ROCHETTARA MISTICONI e Caspari V. Vergerio, 23 - 35126 Padova (PD) tel. - fax. +39 049 8020856

REDAZIONE	OTTONE 2015	AGG.	AGG.	AGG.	AGG.
-----------	-------------	------	------	------	------



PLANIMETRIA P.U.A.



PLANIMETRIA SCHEMA RETE DISTRIBUZIONE IDRICA E GAS scala 1:1000