
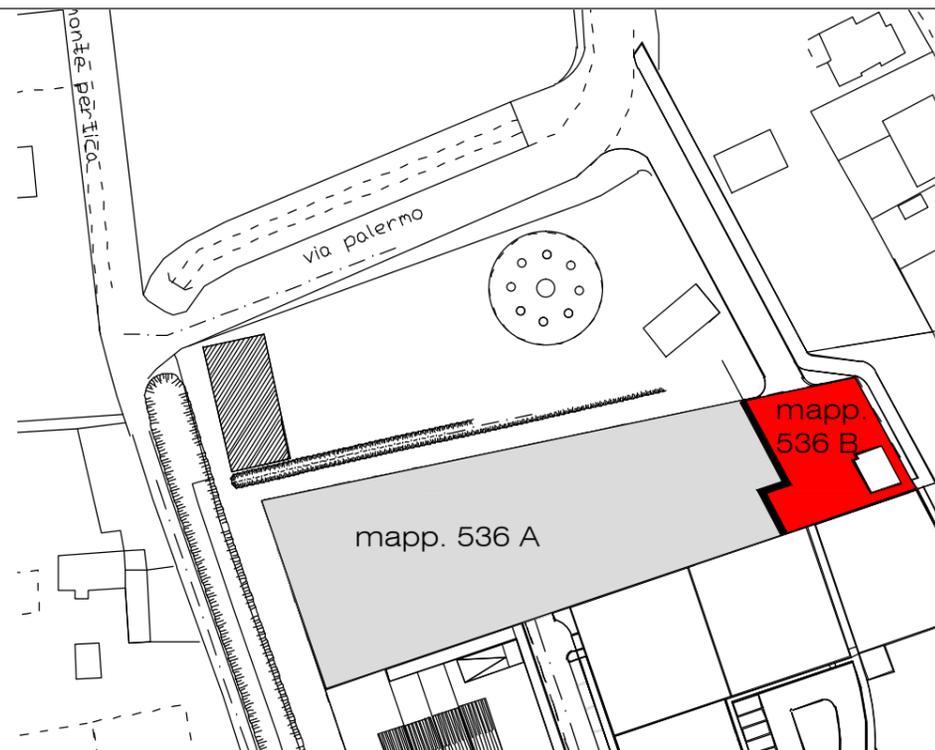



Area prevista su foglio 135 mapp.775 vincolata da servitù di passaggio per collegamento mapp. 776 a mapp. 734

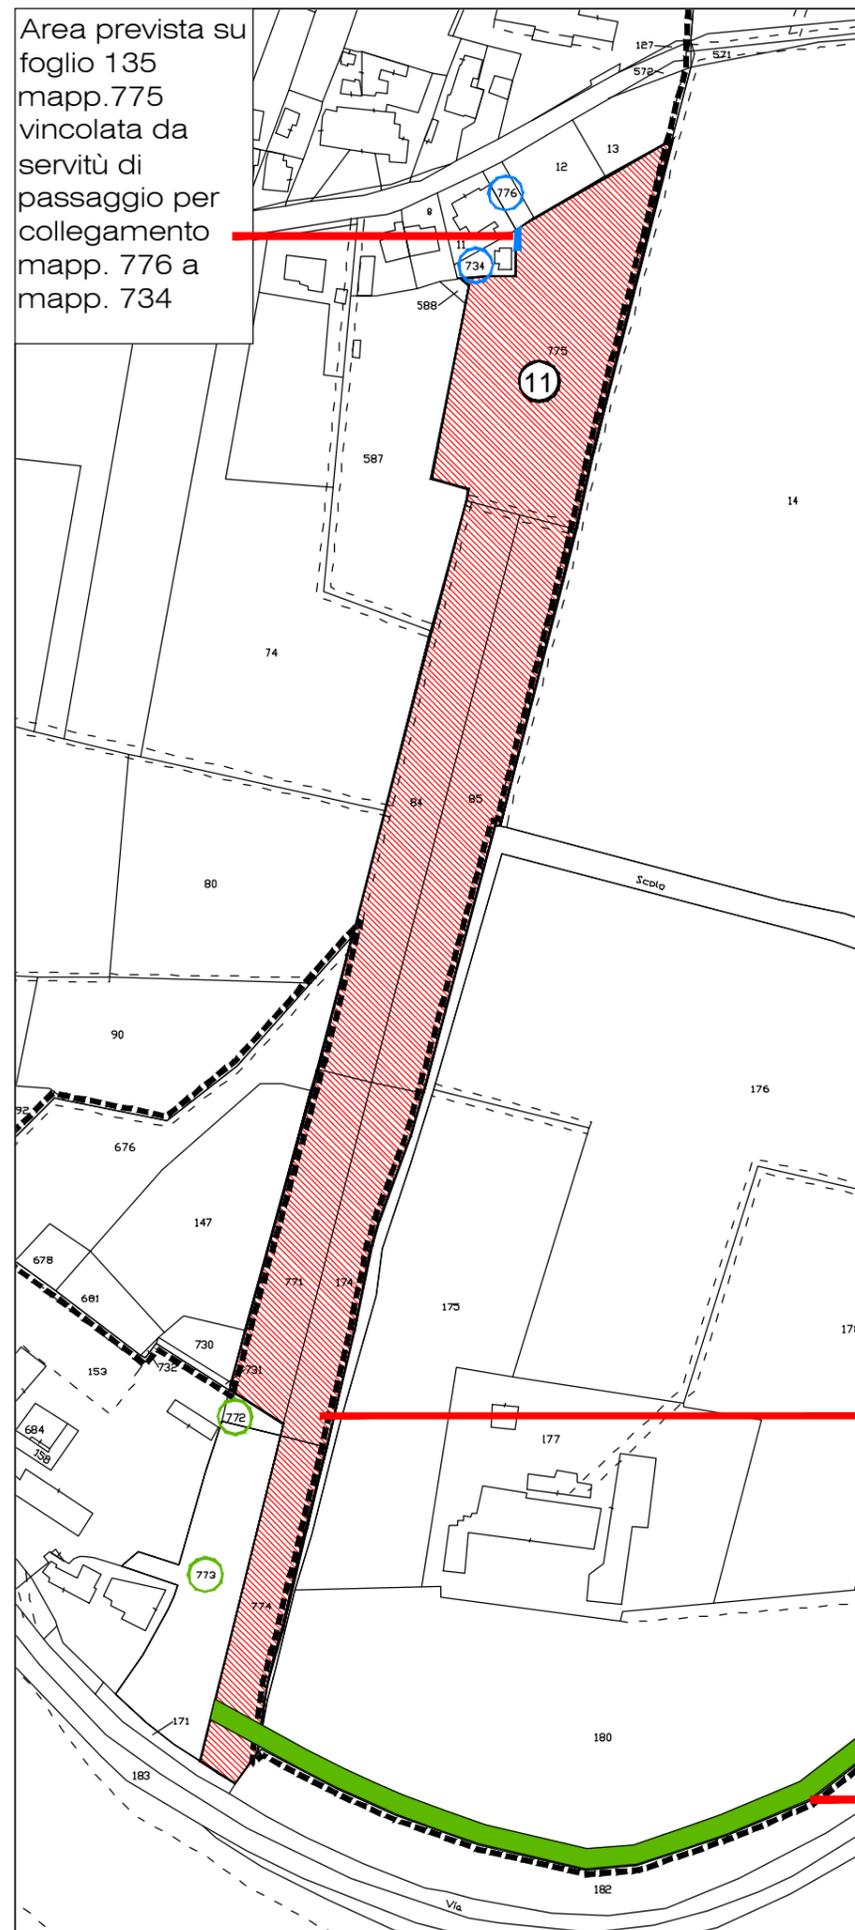

FRAZIONAMENTO foglio 136 mapp.536 A (in cessione alla Ditta Bortolami Mario) e mapp. 536 B (proprietà Comune)

Aderente allo stralcio minimo di intervento					
Ditta intestata	quota prop.	Identificazione catastale area			Superficie di P.U.A.
		Fg.	particella	superficie	mq.
Bortolami Mario	1	135	774	1528	1528
			771	1660	1660
			174	1482	1482
			84	2840	2840
			85	2954	2954
totale			775	4446	4446

 Mappali in cessione al Comune di Padova

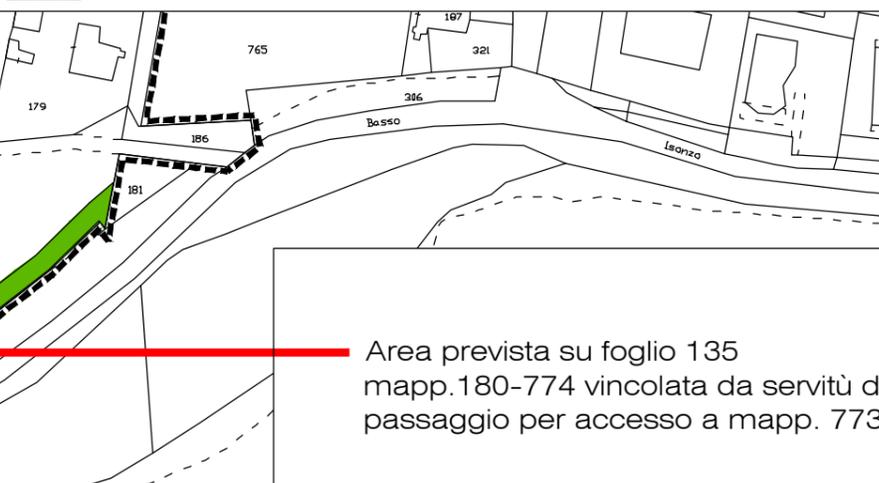

Area prevista su foglio 135 mapp.180-774 vincolata da servitù di passaggio per accesso a mapp. 773