



Programma di Riqualificazione Urbana P.R.U. - IL SUPERAMENTO DEI MARGINI
D.M. 21.12.94
Approvato con Accordo di Programma del 23.12.1998 tra Ministero del LL.PP. - Regione Veneto - Comune di Padova - Ater di Padova
D.G.R. n.214 del 15.02.1999, pubblicato nel B.U.R.V. n.22 del 12.03.1999

**AGGIORNAMENTO DELLE PREVISIONI
DEL PROGETTO URBANISTICO DEFINITIVO DEL PRU**
di cui all'art. 6 delle Norme Tecniche Particolari di Attuazione del PRU
Parte IV Appendice delle NTA del PRG

**TAV. 8 PROGETTO URBANISTICO UNITARIO DI DETTAGLIO
ESTESO ALLE UNITA' DI SPAZIO T4 E T9**

**AMBITO DEGLI INTERVENTI CONNESSI
ALL' ATTUAZIONE DELL' UNITA' DI SPAZIO T9**

SCALA 1:500


29 02 2016 (agg 29 02 2016)

architetto Pierniggiorgio Tombolan - via L. Pellizzo 39 Padova

Legenda

**AMBITO DEGLI INTERVENTI CONNESSI
ALL' ATTUAZIONE DELL' UNITA' DI SPAZIO T9 :**

- AMBITO A QUOTA CAVALCAVIA + 16,00 slm
- AMBITO A QUOTA ROTATORIE + 12,00 slm

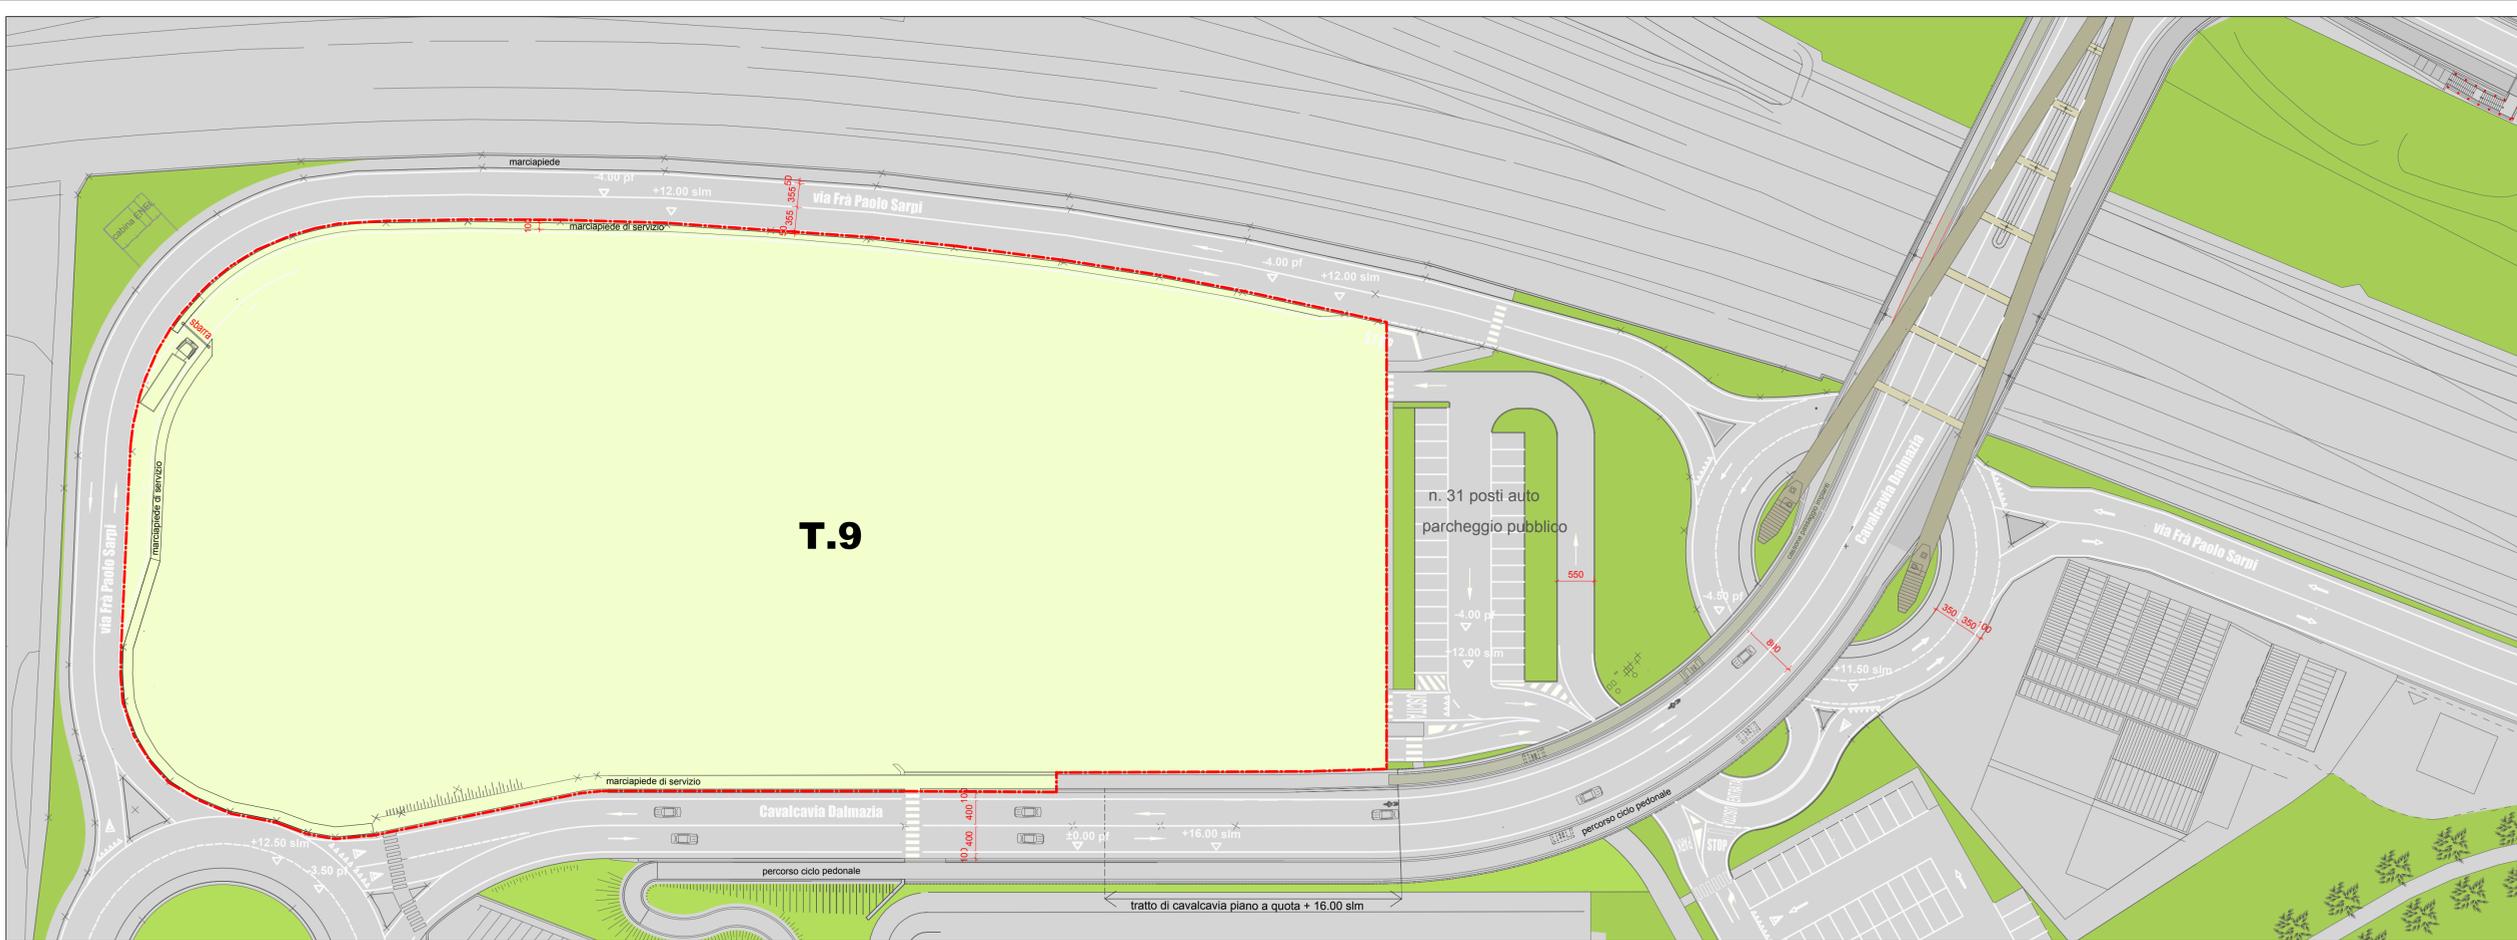

Pianta a quota Cavalcavia Dalmazia + 16.00 slm scala 1:500



Pianta a quota rotatorie + 12.00 slm scala 1:500