

COMUNE DI PADOVA

DOMANDA DI ADOZIONE E APPROVAZIONE
DI UN PIANO URBANISTICO ATTUATIVO
ai sensi dell'art. 20 della L.R. n. 11 del 23 aprile 2004
DENOMINATO "PIANO FORCELLINI" TRA LE VIE
E. FORCELLINI, J. FILIASI, B. COLLEONI E P. PINTON

piano particellare d'esproprio


TAV. 12

scala 1: 1000

STUDIO SIDOTI INGEGNERIA-ARCHITETTURA

C.SO DEL POPOLO, 6 (PD) - tel. 049.8756955 fax 049.651570

E-MAIL info@studiosidoti.com

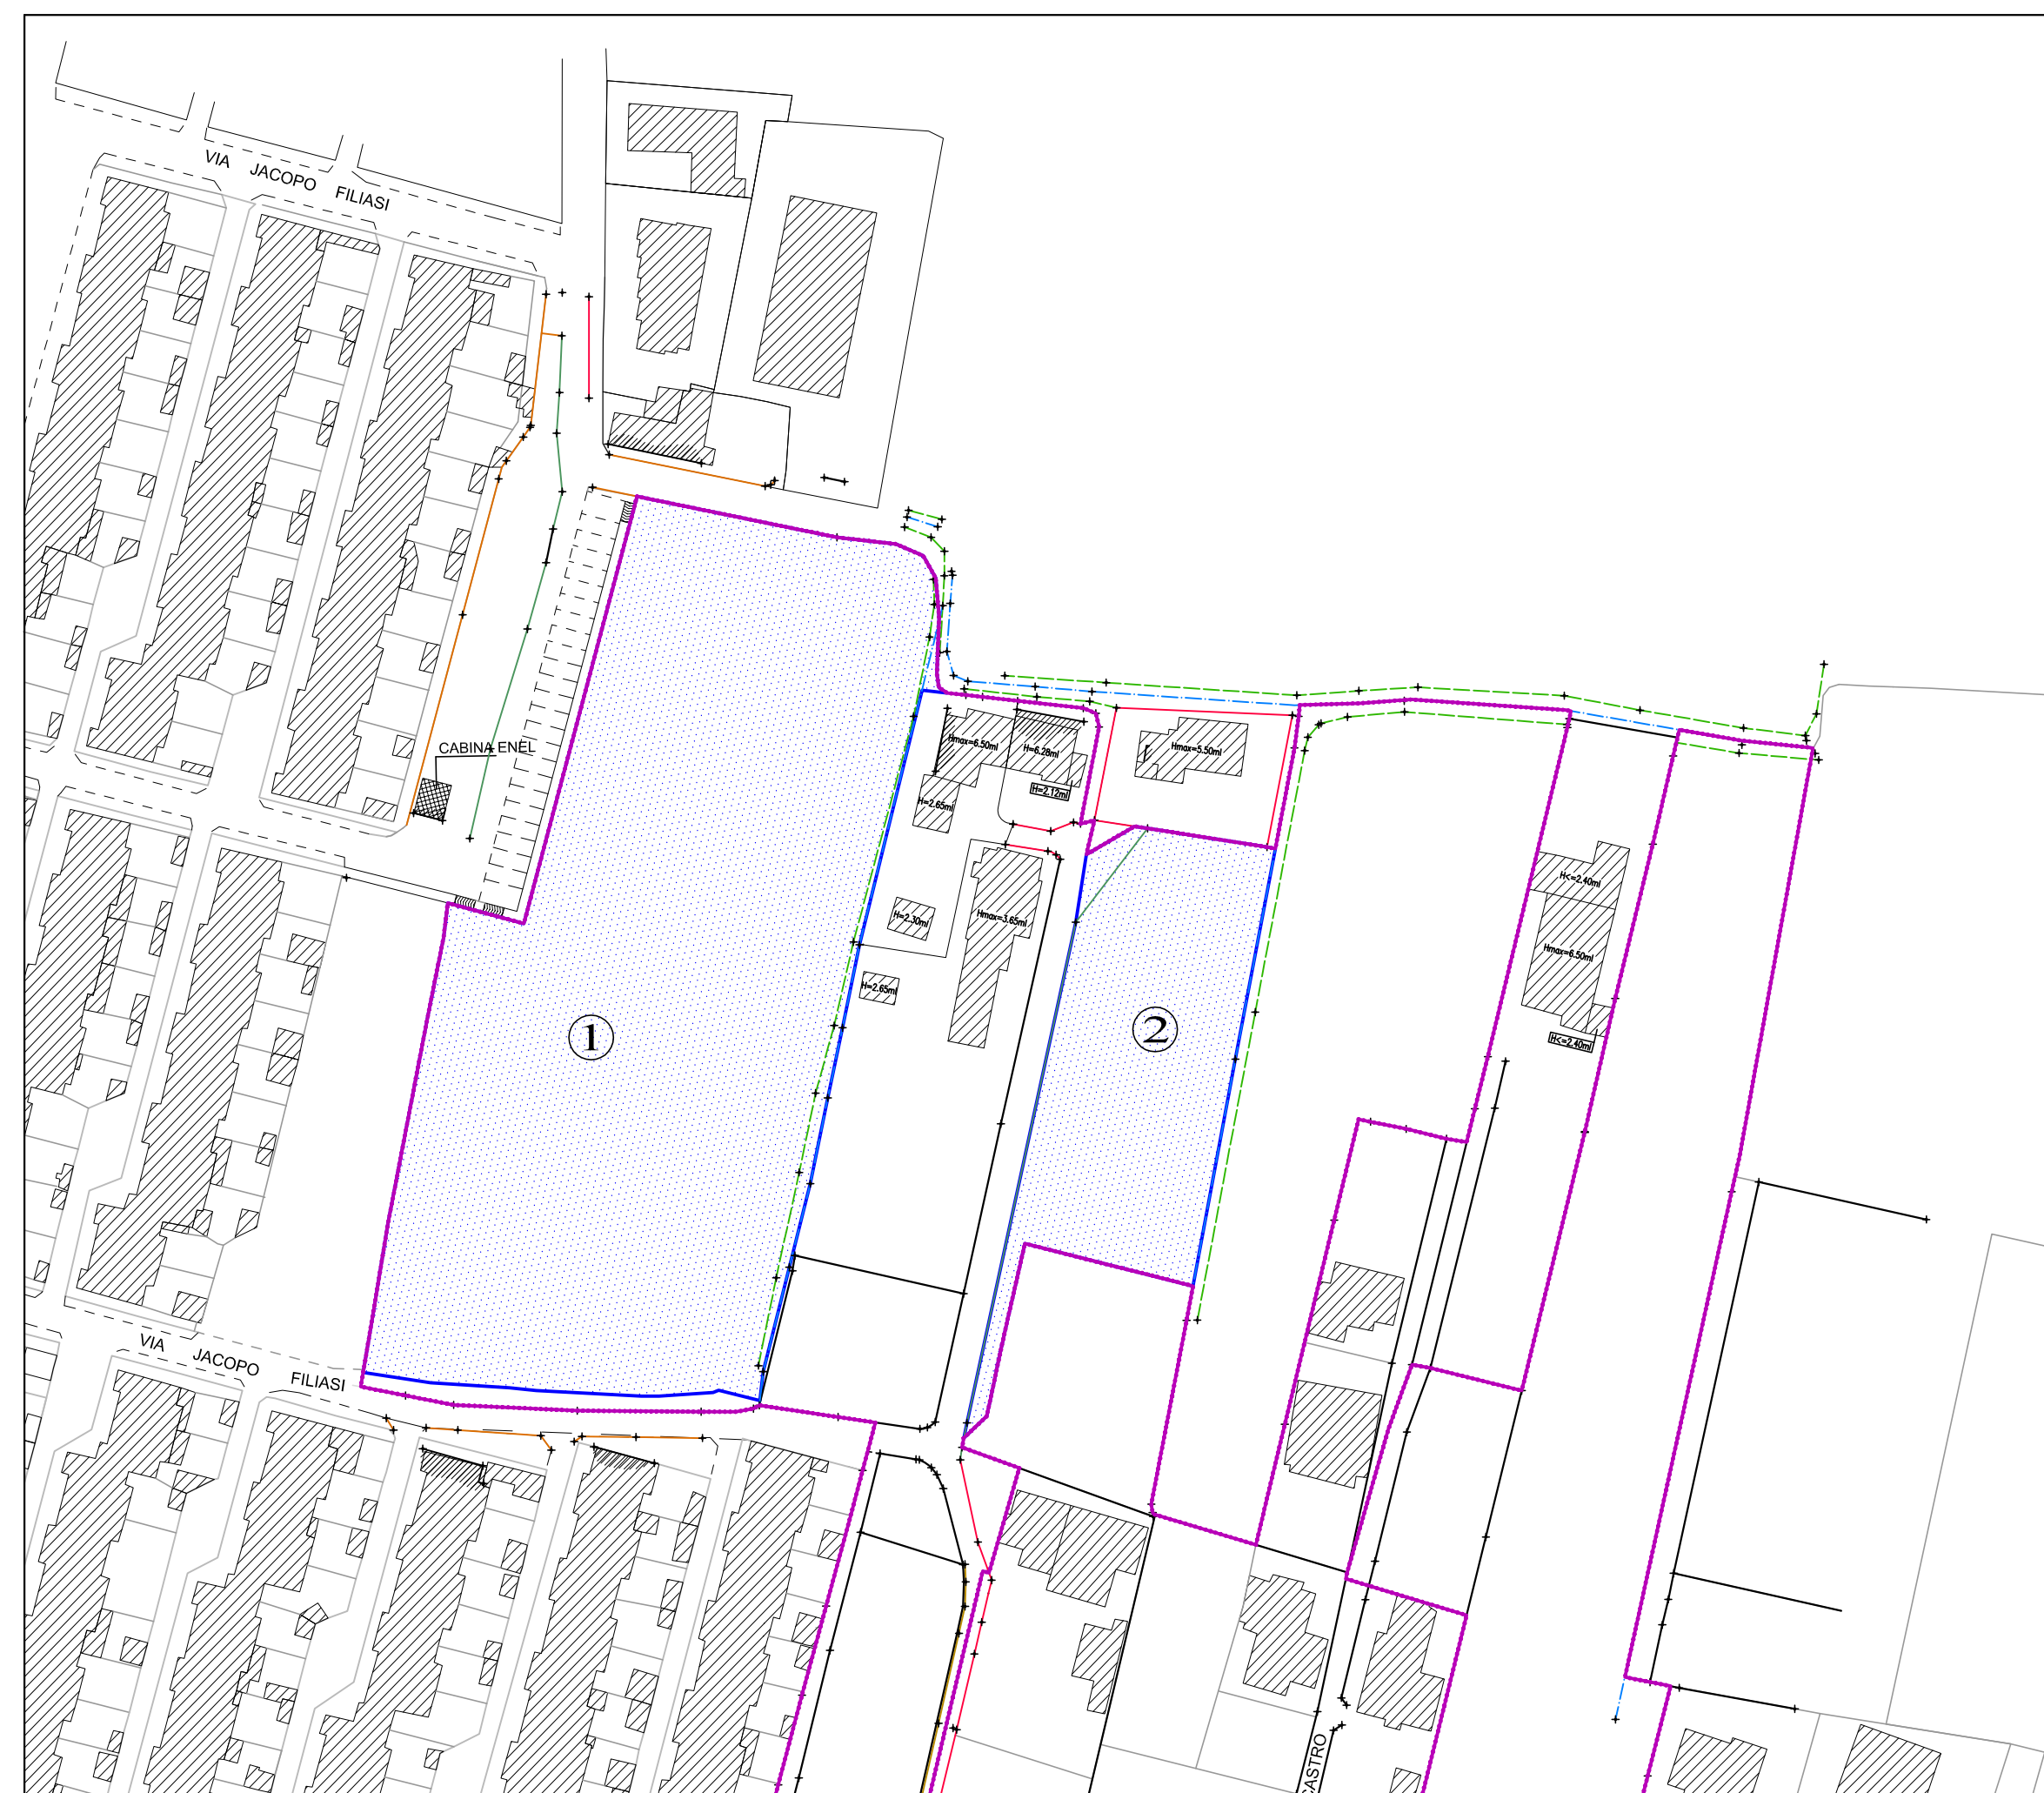

LEGENDA

- LIMITE AMBITO D'INTERVENTO
- FABBRICATI ESISTENTI
- AREE DA ESPROPRIARE

LEGENDA RILIEVO TOPOGRAFICO

- CIGLIO ASFALTO
- CIGLIO CAPEZZAGNA
- ASSE FOSSO
- CIGLIO FOSSO
- MURO DI CINTA
- RECINZIONE RETE METALLICA
- CORDONATA
- SIEPE
- + PUNTI BATTUTI

PIANO PARTICELLARE D'ESPROPRIO

N.	DITTE PROPRIETARIE	DATI CLASSAMENTO - CATASTO TERRENI						DESTINAZIONE URBANISTICA DELLA ZONA DA ESPROPRIARE	SUPERFICIE DA ESPROPRIARE (mq)	
		FOGLIO	PARTICELLA	QUALITA'	CLASSE	SUP. (mq)	RED. DOMIN.			RED. AGR.
1	BETTELLA ANDREA nato a Padova il 18/03/1955 BETTELLA DARIO nato a Padova il 29/10/1956 BETTELLA MARCO nato a Padova il 22/01/1968 BETTELLA MARIA GIOVANNA nata a Padova il 16/10/1938 BETTELLA NICOLA nato a Padova il 16/11/1970 BETTELLA ROSANNA nata a Padova il 08/06/1941 PODETTI ELVIRA nata a Padova il 19/02/1936 RESCHIGLIAN TOSCA nata a Padova il 28/01/1934 TOMMASIN BRUNO nato a Padova il 05/10/1927 TOMMASIN NICOLETTA nata a Padova il 06/01/1962 TOMMASIN STEFANO nato a Padova il 12/12/1966	143	130	SEMIN. ARBOR.	3	8490	€ 61,05	€ 41,65	PEREQUAZIONE URBANA	7535
2	LEANDRO ELIDE nato a Padova il 13/08/1927 LEANDRO NERIO nato a Padova il 09/01/1931	143	258	SEMIN. ARBOR.	3	3190	€ 22,94	€ 15,65	PEREQUAZIONE URBANA	1942
TOTALE									9477	

SUPERFICIE AMBITO DI INTERVENTO	mq = 41.284
SUPERFICIE PROPRIETA' NON ADERENTI AL PIANO (DA ESPROPRIARE)	mq = 9.477
SUPERFICIE PROPRIETA' ADERENTI AL PIANO	mq = 31.807
PERCENTUALE SUPERFICIE PROPRIETA' ADERENTI AL PIANO =	
= 31.807/41.284 X 100 = <u>77,04%</u>	

IMPONIBILE CATASTALE DEGLI IMMOBILI ALL'INTERNO DELL'AMBITO DI INTERVENTO	€ 551.778,81
IMPONIBILE CATASTALE NON ADERENTI AL PIANO (DA ESPROPRIARE)	€ 6.388,89
IMPONIBILE CATASTALE ADERENTI AL PIANO	€ 545.389,93
PERCENTUALE IMPONIBILE CATASTALE ADERENTI AL PIANO =	
= 545.389,93/551.778,81 X 100 = <u>98,84%</u>	