COMUNE DI PADOVA

DOMANDA DI ADOZIONE E APPROVAZIONE DI UN PIANO URBANISTICO ATTUATIVO ai sensi dell'art. 20 della L.R. n. 11 del 23 aprile 2004 DENOMINATO "PIANO FORCELLINI" TRA LE VIE E. FORCELLINI, J. FILIASI, B. COLLEONI E P. PINTON

progetto di massima delle opere di urbanizzazione:
rete acque nere
rete acque bianche

TAV. 09c
scala 1: 500

SIDOTI ALBERTO
ORDINE DEGLI ARCHITETTI DI PADOVA/80012700284
18.05.2017 09:49:10 CEST

STUDIO SIDOTI INGEGNERIA–ARCHITETTURA

C.SO DEL POPOLO, 6 (PD) – tel. 049.8756955 fax 049.651570

E-MAIL info@studiosidoti.com

LEGENDA
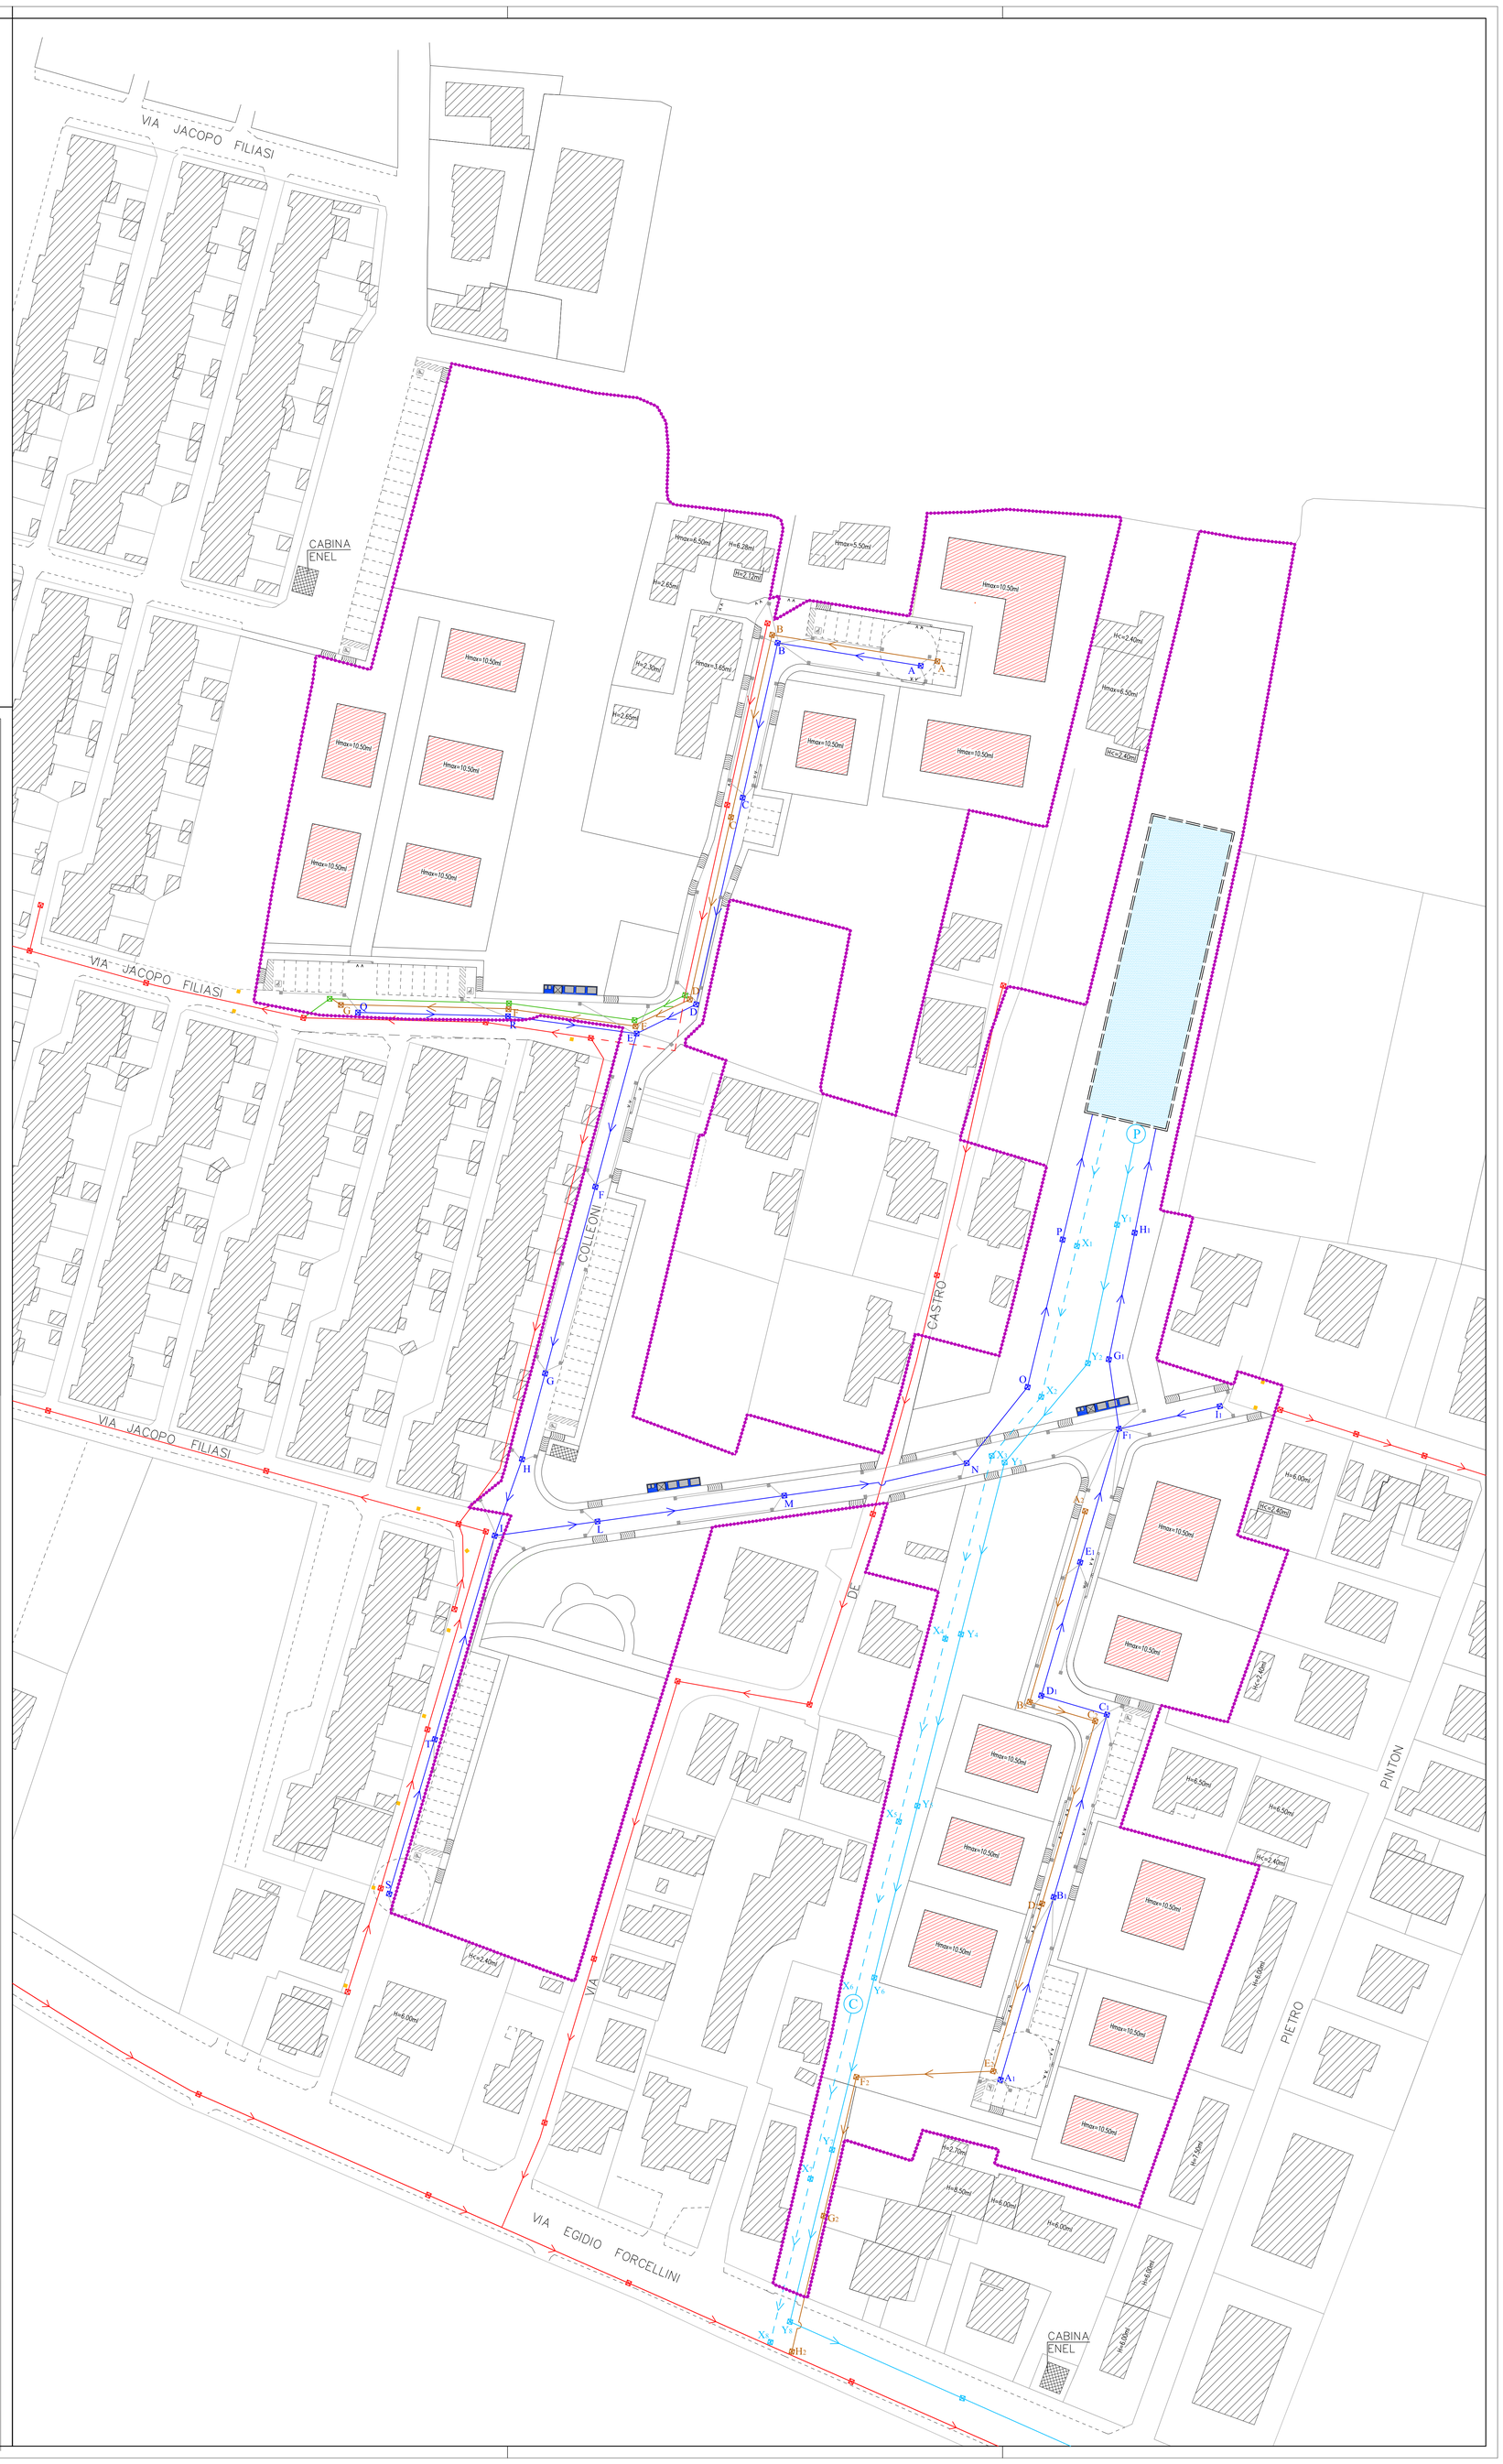
- LIMITE AMBITO D'INTERVENTO
- FABBRICATI ESISTENTI
- FABBRICATI DI PROGETTO
- NUOVE QUOTE DI PROGETTO
- AREA PER PIAZZOLE ECOLOGICHE
- VASCA DI LAMINAZIONE INTERRATA
- NUOVA CONDOTTA ACQUE BIANCHE IN CLS DIAM. 1000mm E PENDENZA 1‰ – LINEA PRINCIPALE
- NUOVA CONDOTTA DI SCARICO DELLE ACQUE BIANCHE LAMINATE
- SOLLEVAMENTO
- NUOVA CONDOTTA PER LO SCARICO DELLE ACQUE BIANCHE (CONDOTTA DI "TROPPO PIENO" CHE ENTRA IN FUNZIONE SOLO IN CASO DI RAGGIUNGIMENTO DELLA QUOTA MASSIMA STABILITA DI RIEMPIMENTO DELLA VASCA)
- VALVOLA A CLAPET
- CONDOTTA ESISTENTE ACQUE MISTE
- NUOVA CONDOTTA ACQUE MISTE
- TRATTI DI CONDOTTA ESISTENTE ACQUE MISTE DA ELIMINARE
- NUOVA CONDOTTA ACQUE NERE
- POZZETTO
- CADITOIE DI PROGETTO
- CADITOIE ESISTENTI DA CONSERVARE