

COMUNE DI PADOVA



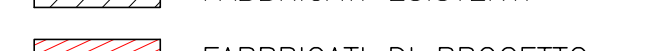

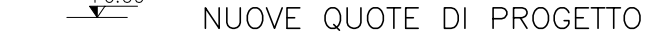







DOMANDA DI ADOZIONE E APPROVAZIONE
DI UN PIANO URBANISTICO ATTUATIVO
ai sensi dell'art. 20 della L.R. n. 11 del 23 aprile 2004
DENOMINATO "PIANO FORCELLINI" TRA LE VIE
E. FORCELLINI, J. FILIASI, B. COLLEONI E P. PINTON

schema sezioni stradali

TAV. 10
scala 1: 500

STUDIO SIDOTTI INGEGNERIA-ARCHITETTURA
C.SO DEL POPOLO, 6 (FP) - tel. 049.8750655 fax 049.851570
E-MAIL: info@studiosidotti.com

LEGENDA

-  LIMITE AMBITO D'INTERVENTO
-  FABBRICATI ESISTENTI
-  FABBRICATI DI PROGETTO
-  NUOVE QUOTE DI PROGETTO
-  SUPERFICIE AREA A SERVIZI
-  LOTTI PRIVATI
-  STRADA PRIVATA CON "SERVITU" DI PASSAGGIO PUBBLICO
E PER IMPIANTI TECNOLOGICI
-  VERDE PUBBLICO
-  VERDE PRIVATO
-  RAMPA PER DISABILI SU MARCIAPIEDE
-  PASSO CARRAIO
-  LINEE DI SEZIONE

