

COMUNE DI PADOVA


DOMANDA DI ADOZIONE E APPROVAZIONE
DI UN PIANO URBANISTICO ATTUATIVO
ai sensi dell'art. 20 della L.R. n. 11 del 23 aprile 2004
DENOMINATO "PIANO FORCELLINI" TRA LE VIE
E. FORCELLINI, J. FILIASI, B. COLLEONI E P. PINTON

schema sezioni stradali
sezioni trasversali

TAV. 10a
scala 1:100


STUDIO SIDOTI INGEGNERIA-ARCHITETTURA
C.SO DEL POPOLO, 6 (PD) - tel. 049.8756955 fax 049.851570
E-MAIL info@studiosidoti.com

SEZIONE TRASVERSALE
1-1

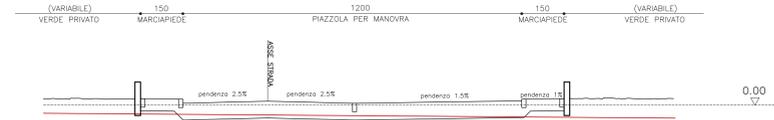


| | | | | |
|-----------------------------|--|-------|-------|-------|
| QUOTE TERRENO ESISTENTE (m) | | -0,32 | -0,42 | -0,43 |
| QUOTE DI PROGETTO (m) | | +0,23 | +0,07 | +0,23 |

SEZIONE TRASVERSALE
3-3

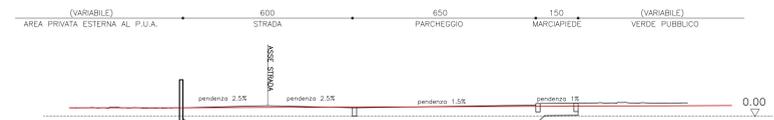


| | | | | |
|-----------------------------|--|-------|-------|-------|
| QUOTE TERRENO ESISTENTE (m) | | +0,31 | +0,38 | +0,47 |
| QUOTE DI PROGETTO (m) | | +0,31 | +0,31 | +0,47 |

SEZIONE TRASVERSALE
5-5

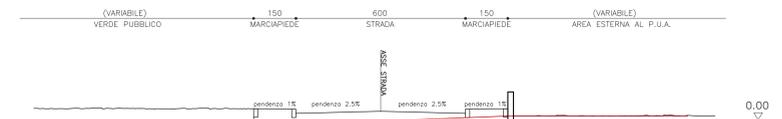

| | | | | |
|-----------------------------|--|-------|-------|-------|
| QUOTE TERRENO ESISTENTE (m) | | -0,41 | -0,04 | -0,14 |
| QUOTE DI PROGETTO (m) | | 0,40 | +0,31 | 0,40 |

SEZIONE TRASVERSALE
2-2

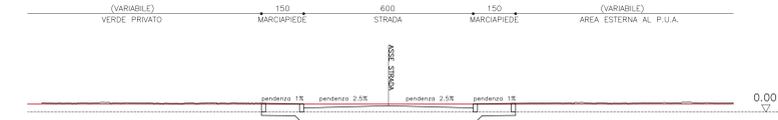

| | | | | |
|-----------------------------|--|------|-------|------|
| QUOTE TERRENO ESISTENTE (m) | | | +0,28 | |
| QUOTE DI PROGETTO (m) | | 0,31 | +0,22 | 0,31 |

SEZIONE TRASVERSALE
4-4



| | | | | |
|-----------------------------|--|-------|-------|-------|
| QUOTE TERRENO ESISTENTE (m) | | +0,16 | +0,23 | +0,16 |
| QUOTE DI PROGETTO (m) | | +0,16 | +0,23 | +0,16 |

SEZIONE TRASVERSALE
6-6



| | | | | |
|-----------------------------|--|-------|-------|-------|
| QUOTE TERRENO ESISTENTE (m) | | -0,21 | -0,07 | -0,21 |
| QUOTE DI PROGETTO (m) | | -0,21 | -0,37 | -0,21 |