


MENEGAZZI MARCO
 ORDINE DEGLI ARCHITETTI DI PADOVA/80012700284
 Architetto
 09.01.2017 17:53:50 CET



MENEGAZZI MICHELON ARCHITETTI ASSOCIATI <small>VIA FORNACE MORANDI 18/4 35133 PADOVA - TEL. 049 8644026 - FAX 049 8640600 - E MAIL mail@menegazzimichelon.it</small>		<small>MARCO MENEGAZZI FABIO MICHELON ARCHITETTI ASSOCIATI www.menegazzimichelon.it</small>
COMMITTENTE IN'S MERCATO S.P.A.	FASE STRALCIO 1 - P.U.A. VIA FACCIOLATI PRECISE DISPOSIZIONI OPERE DI URBANIZZAZIONE E FABBRICATO	
VIA ISTITUTO SANTA MARIA DELLA PIETA' 6, 30173 VENEZIA	DATA SETTEMBRE 2016	
OGGETTO VIA FACCIOLATI , VIA PERTILE (PD) P.U.A. VIA FACCIOLATI	SCALA 1:250	TAVOLA SEGNALETICA STRADALE
		1502-c 04.0
		NOTE
CODICE 1502		FILE LAVORI1502 - INSP/PIANIFICAZIONE/C - DIA 0011 STRALCIO 1/2016.09.XX/PRODOTTI DA STUDIO/DISEGNI/DWG/rome tavola.dwg

IL PRESENTE DISEGNO E' DI PROPRIETA' DI MENEGAZZI E MICHELON ARCHITETTI ASSOCIATI ED E' SOTTO LA PROTEZIONE DELLA LEGGE SULLA PROPRIETA' LETTERARIA, NE E' QUINDI VIETATA PER QUALSIASI MOTIVO LA RIPRODUZIONE E LA CONSEGNA A TERZI.

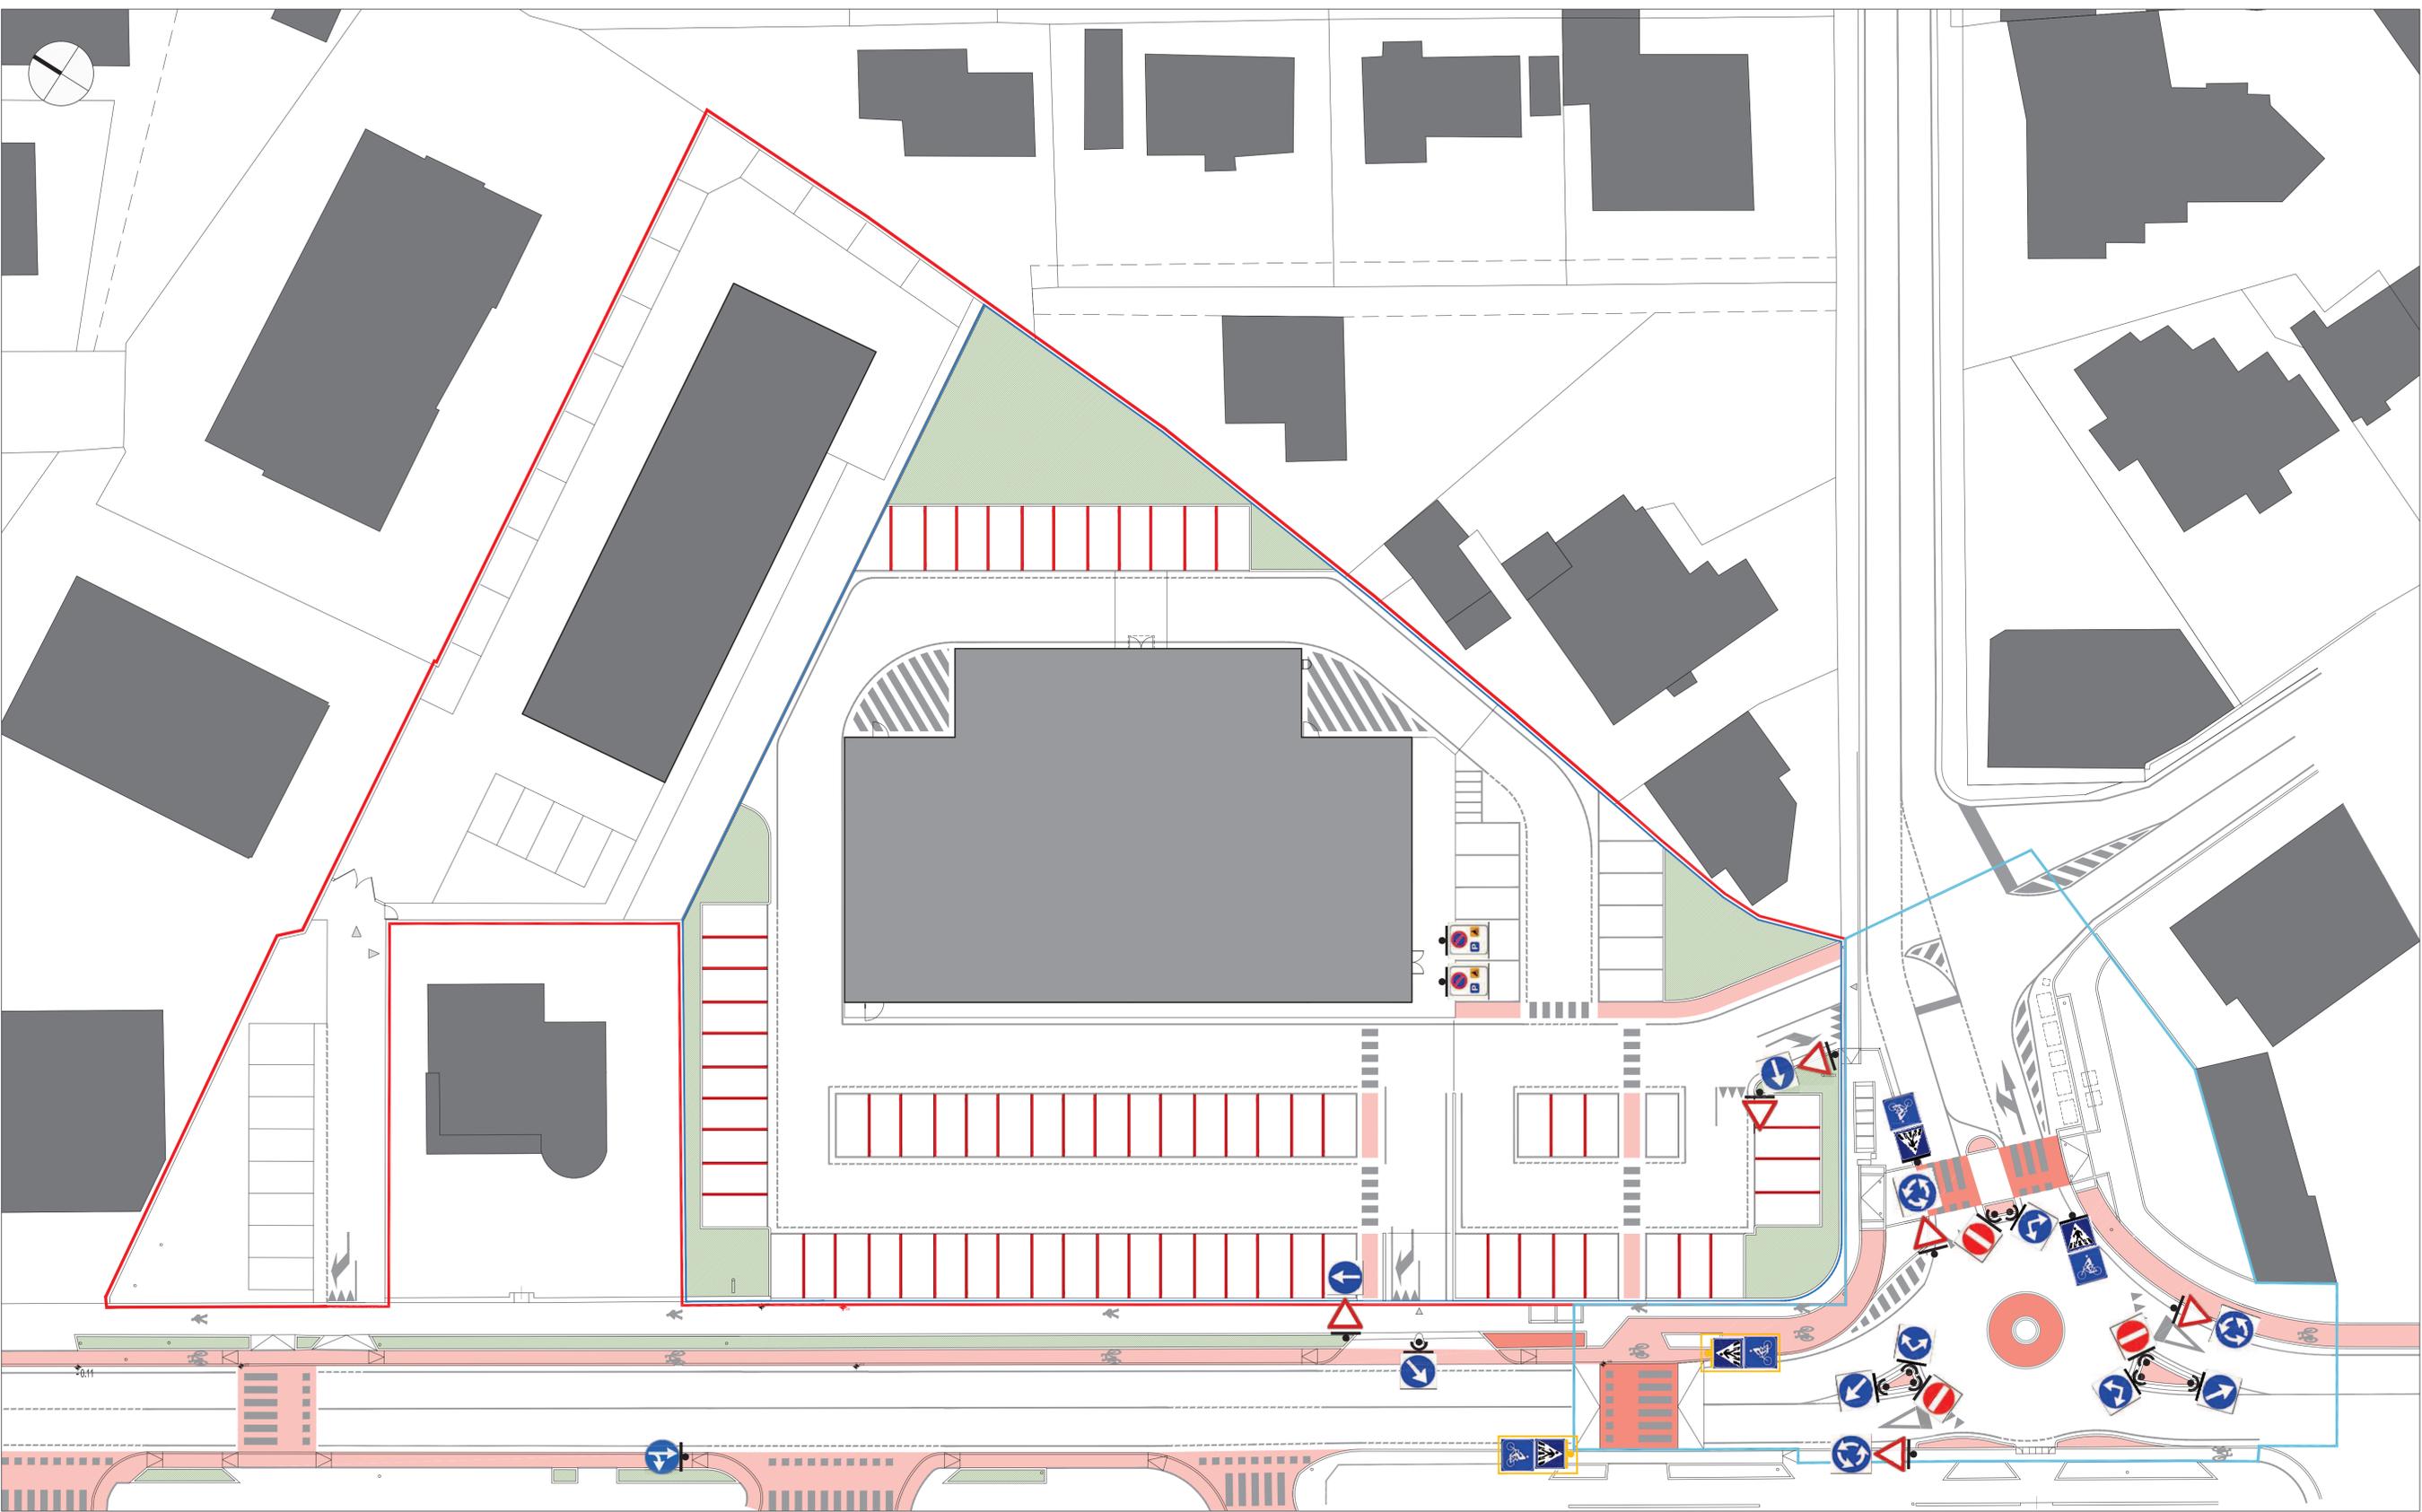

LEGENDA	
	AMBITO DEL P.U.A.
	OPERE ESTERNE AMBITO DEL P.U.A. - INCLUSE NELLO STRALCIO ATTUATIVO 1
	LOTTO PRIVATO
	SEGNALETICA VERTICALE DI PROGETTO
	SEGNALETICA VERTICALE CON PALI ANTI ROTAZIONE
	SEGNALETICA VERTICALE ESISTENTE

SEGNALETICA STRADALE STRALCIO 1