




MICHELON FABIO
ORDINE DEGLI ARCHITETTI DI PADOVA/80012700284
Architetto
09.01.2017 17:58:18 CET

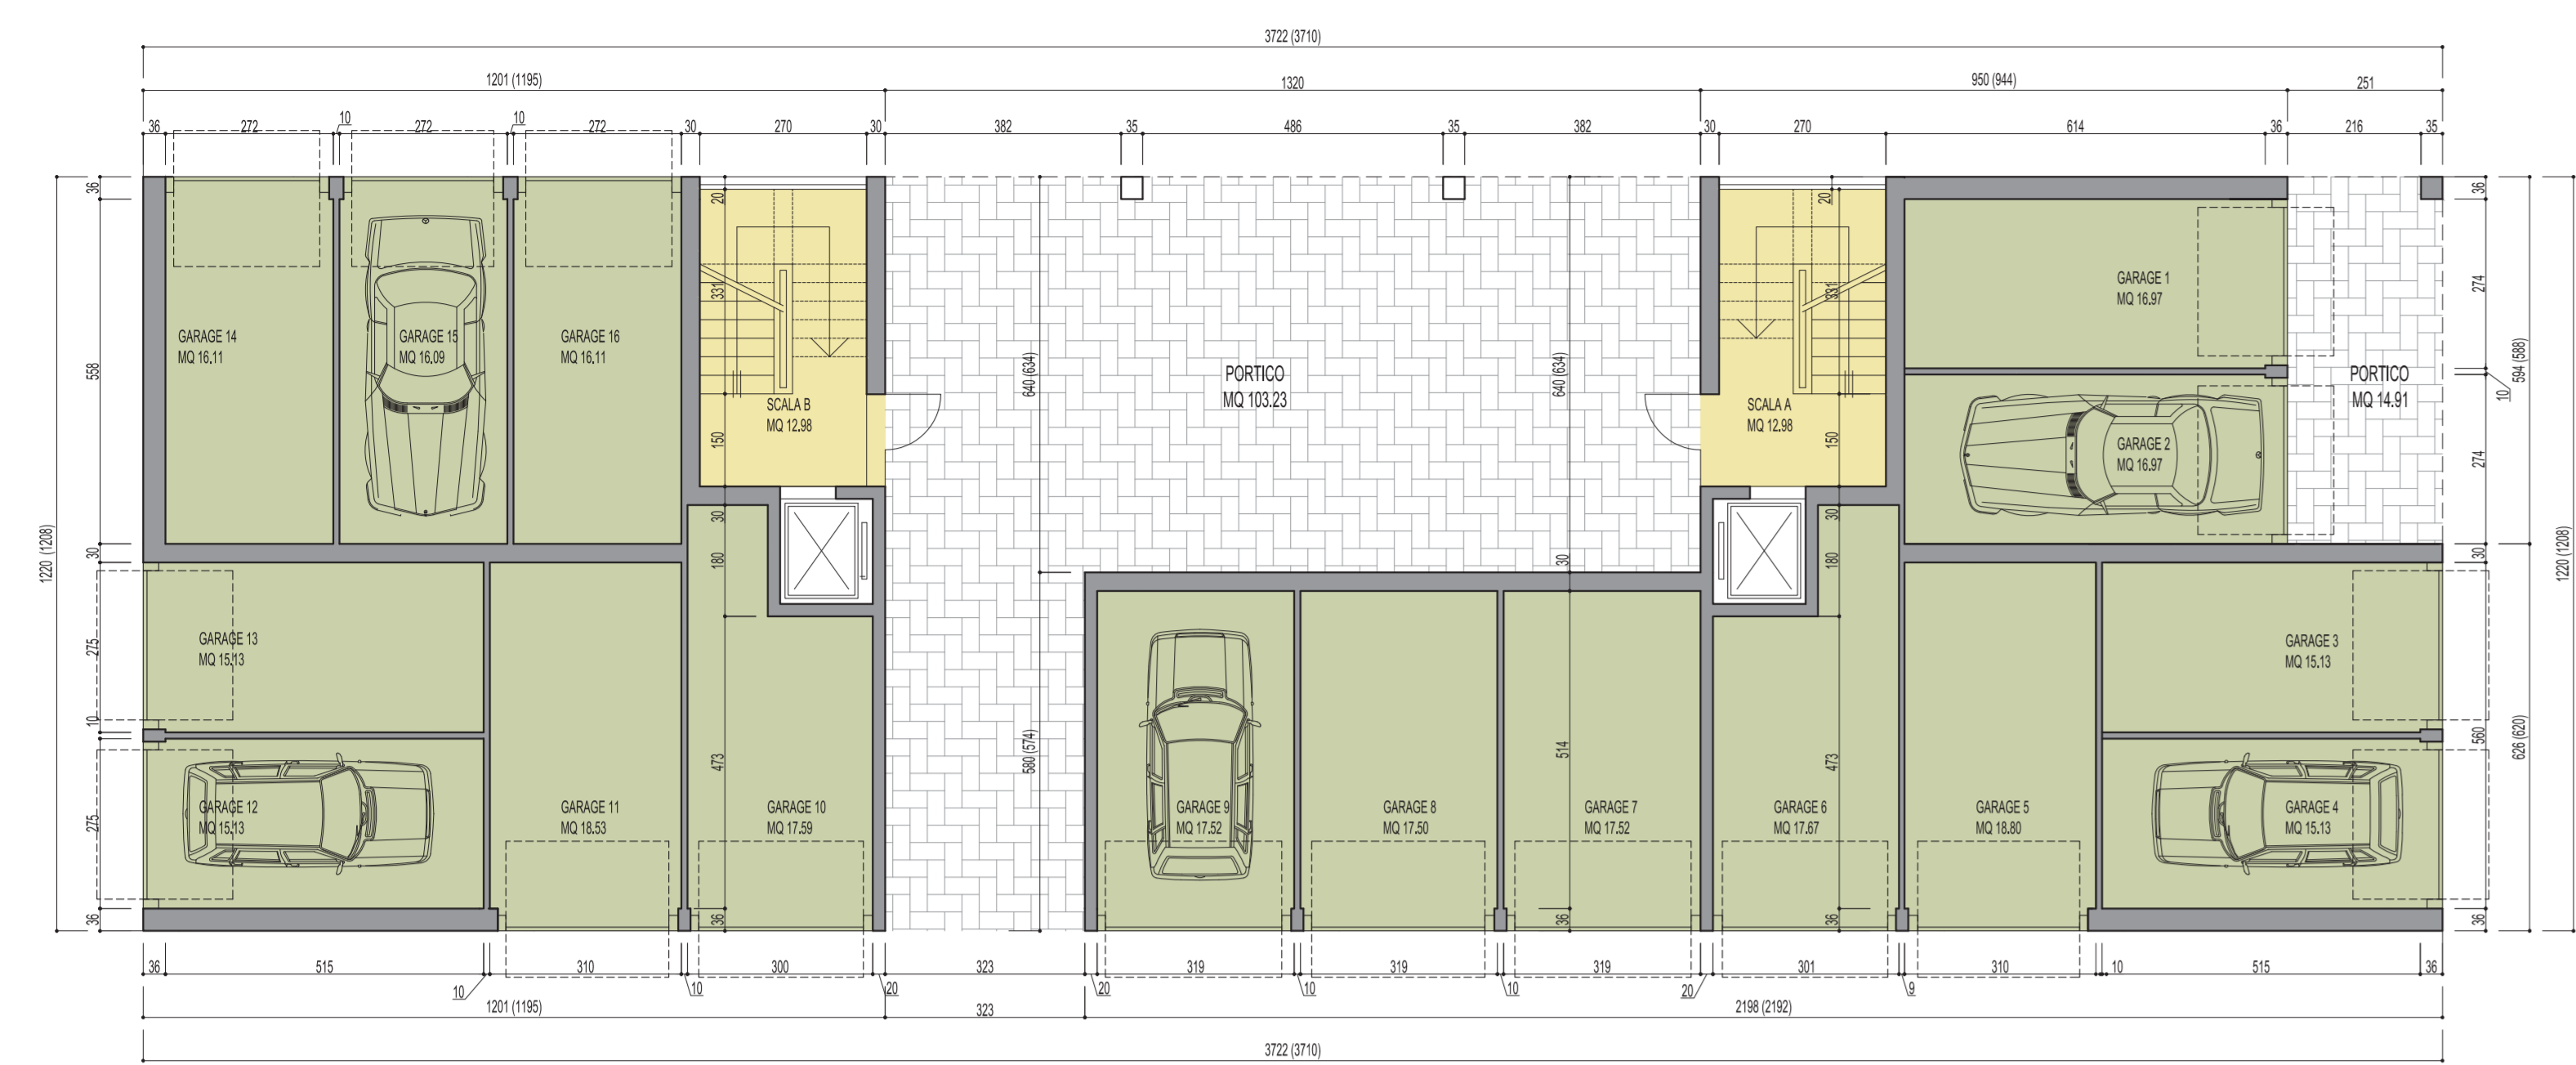


PIANTA PIANO TERRA

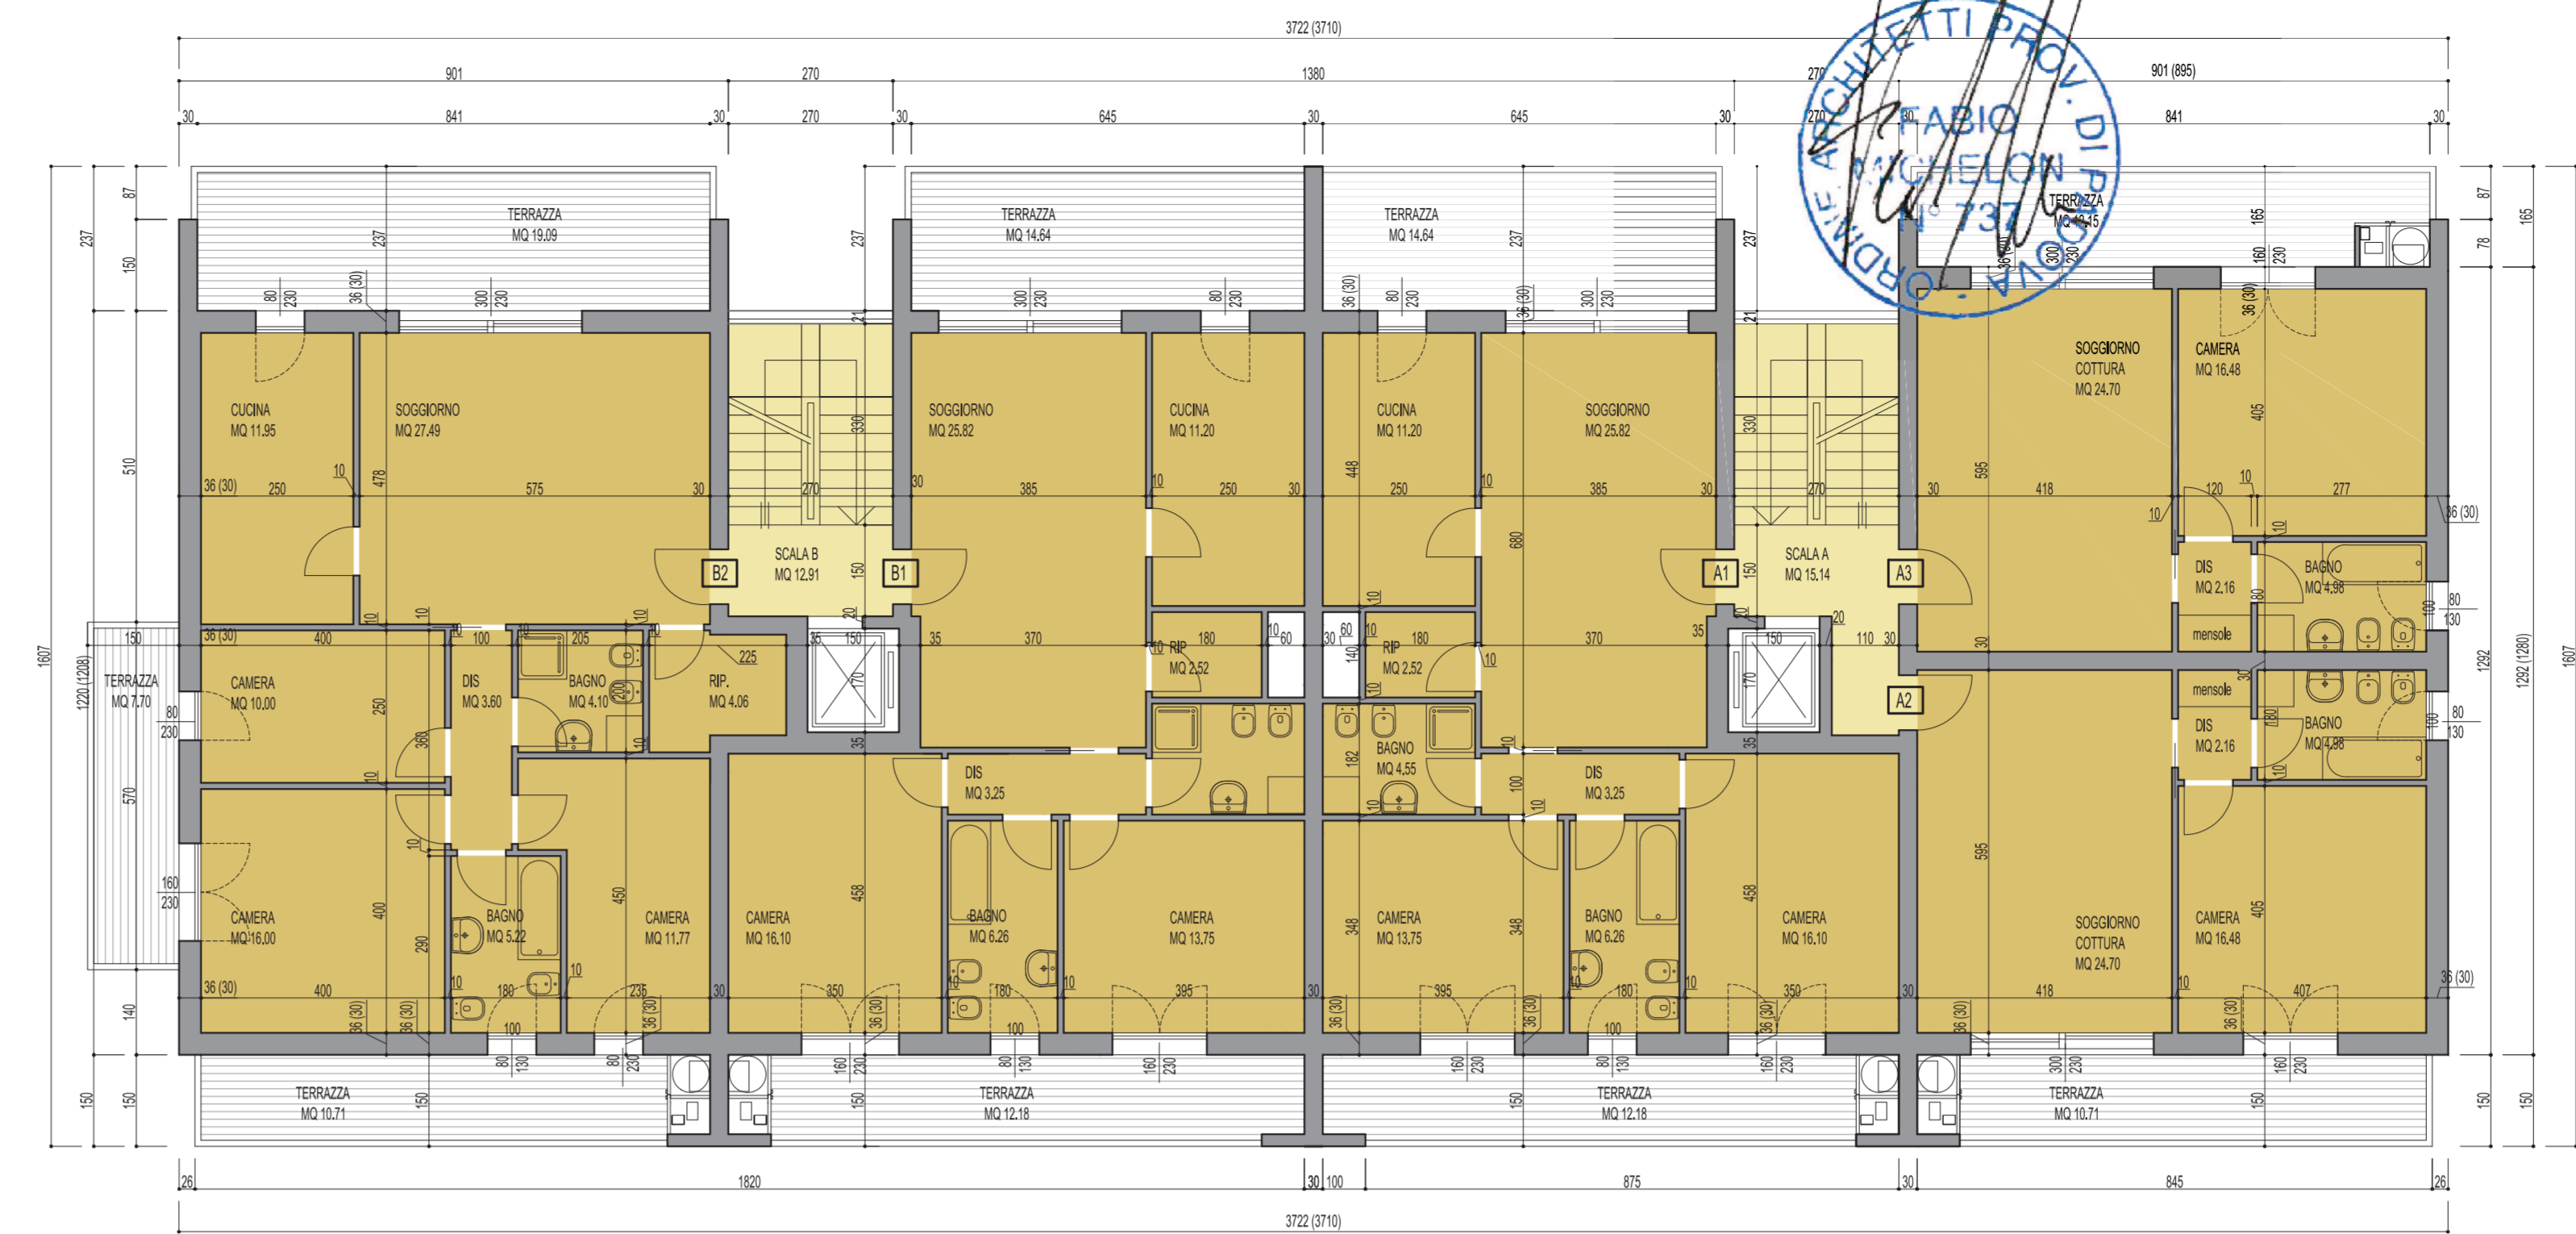

PIANTA PIANO PRIMO

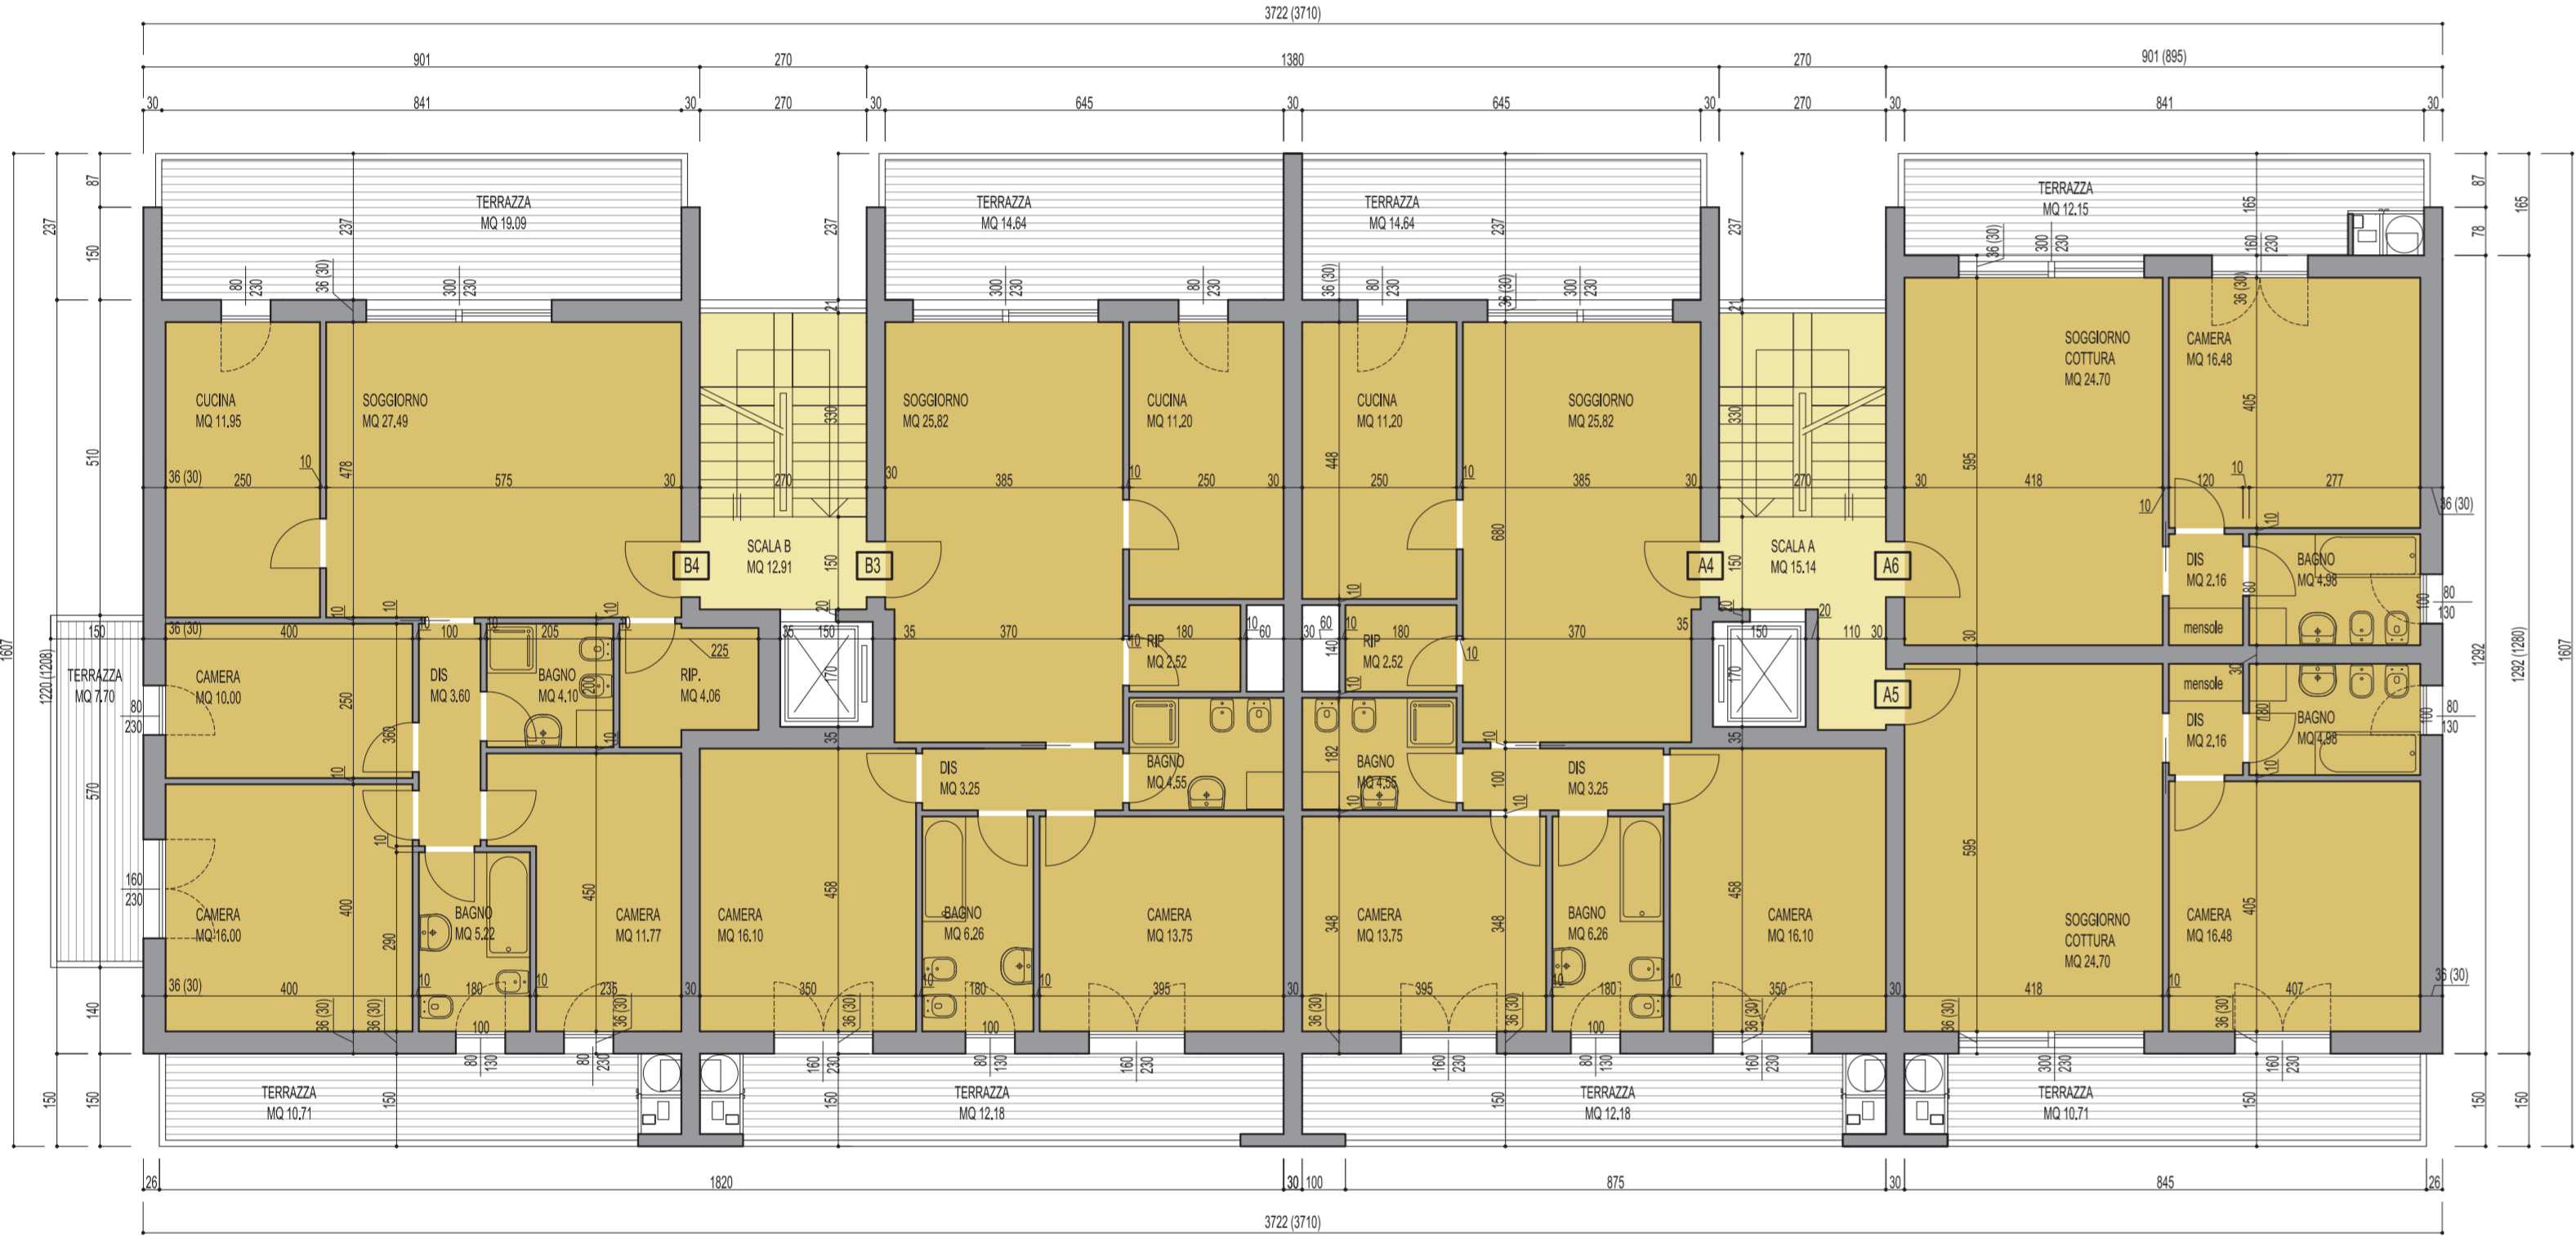


PIANTA PIANO SECONDO

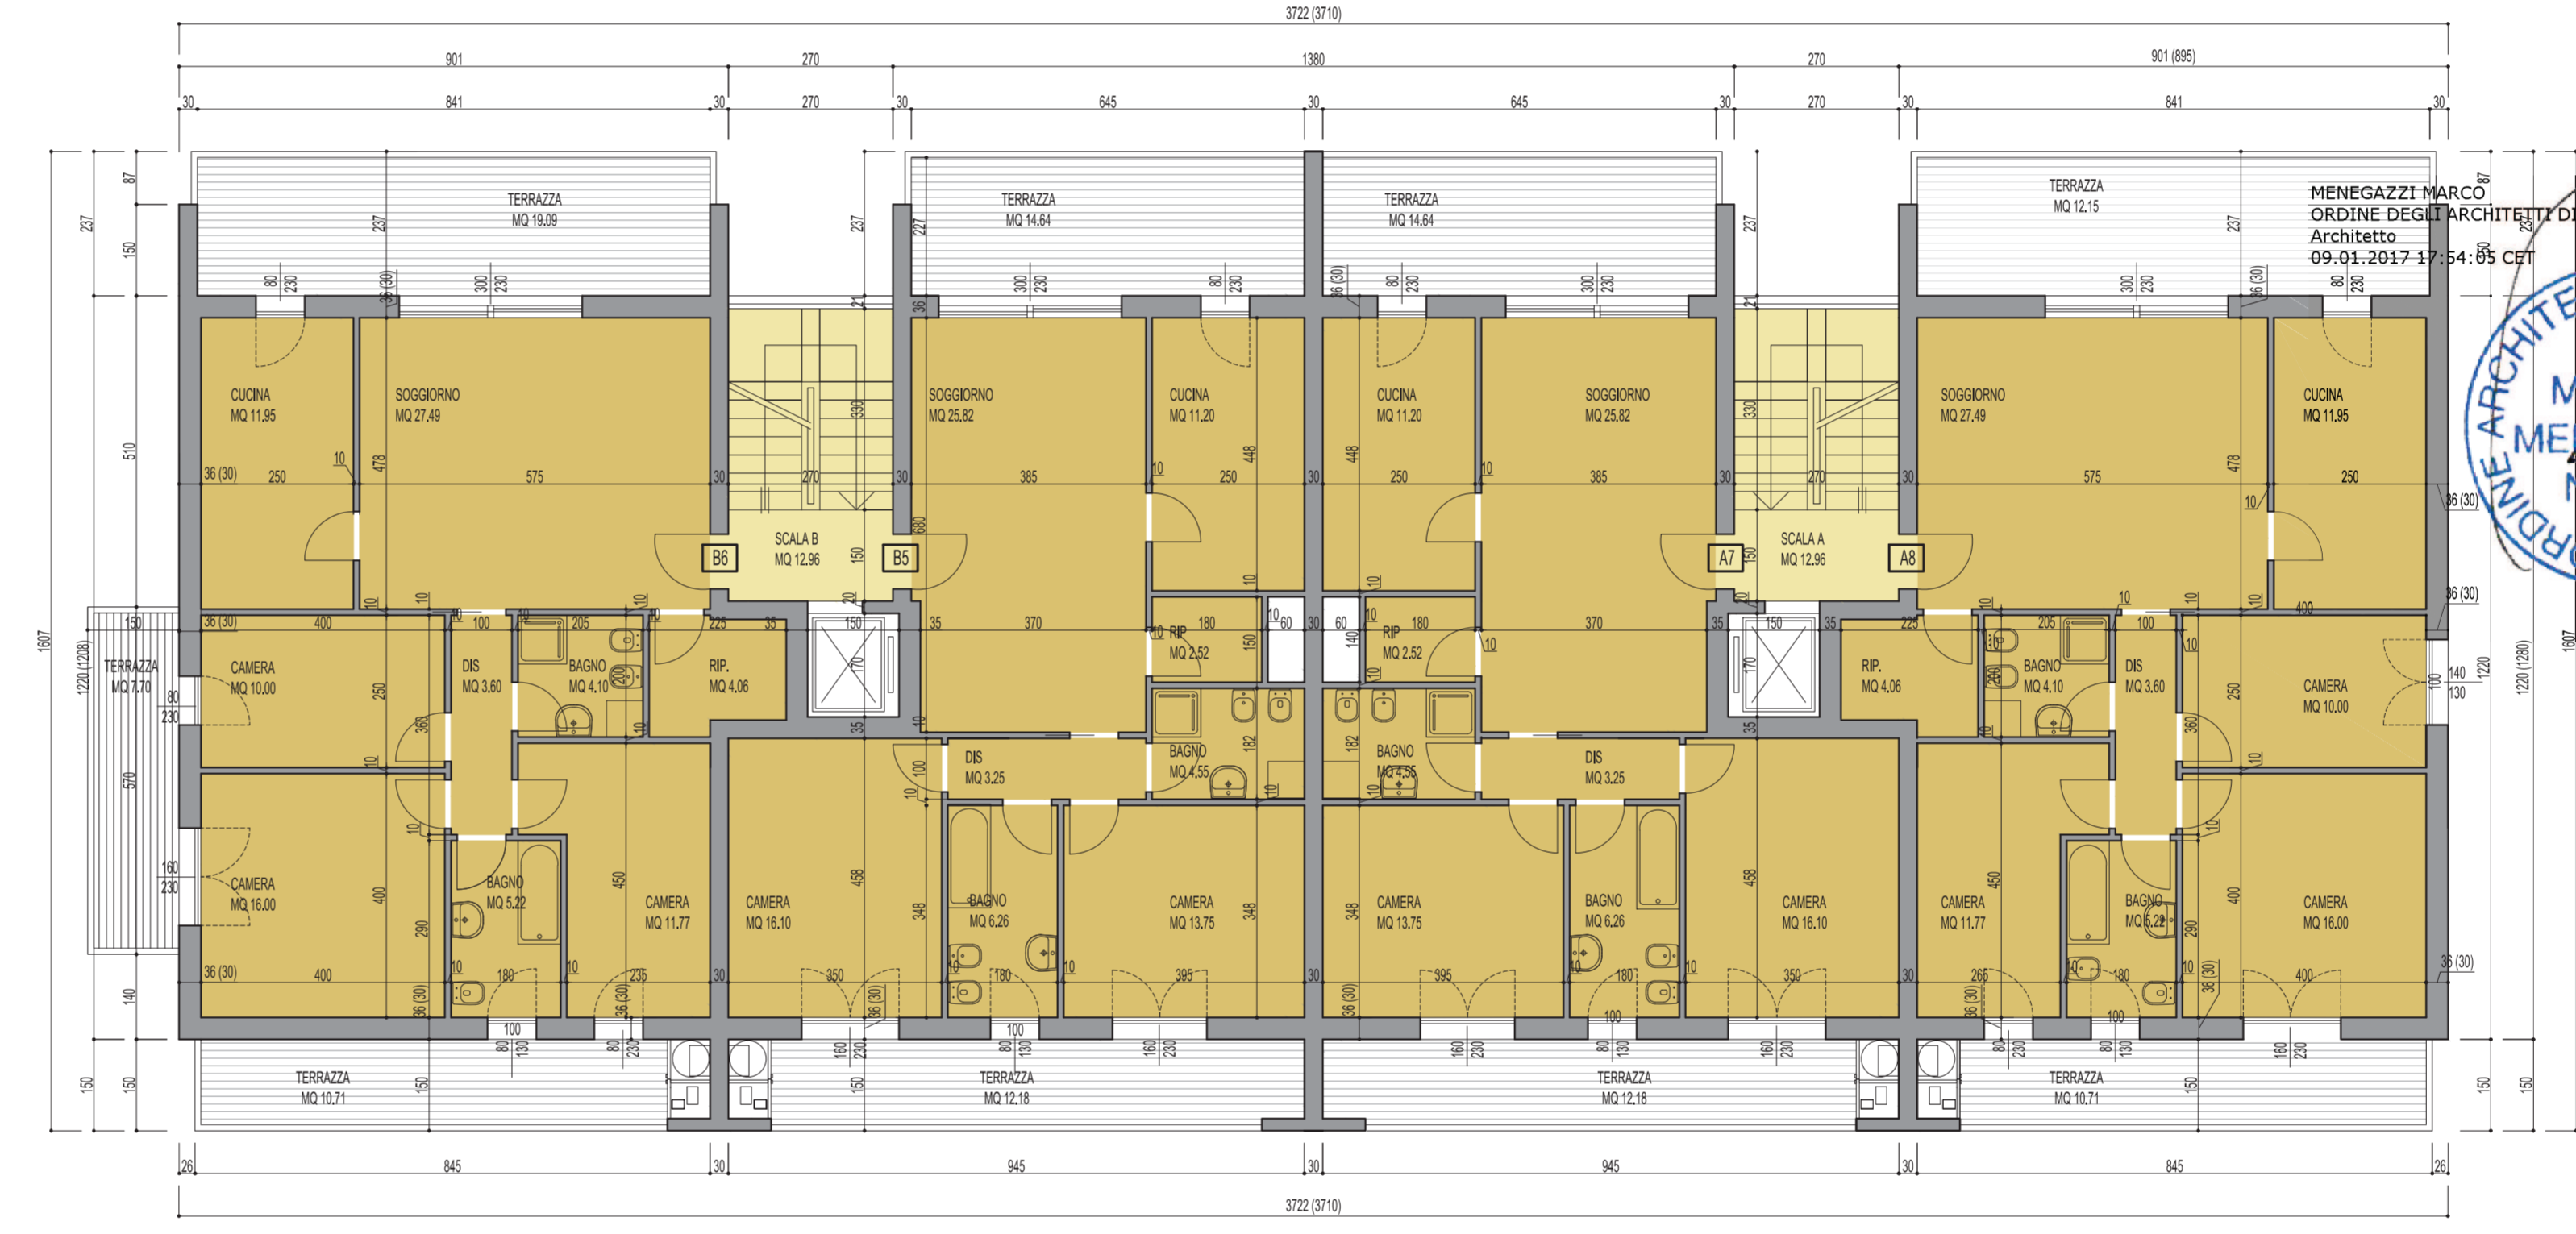


PIANTA PIANO TERZO



PIANTA PIANO QUARTO

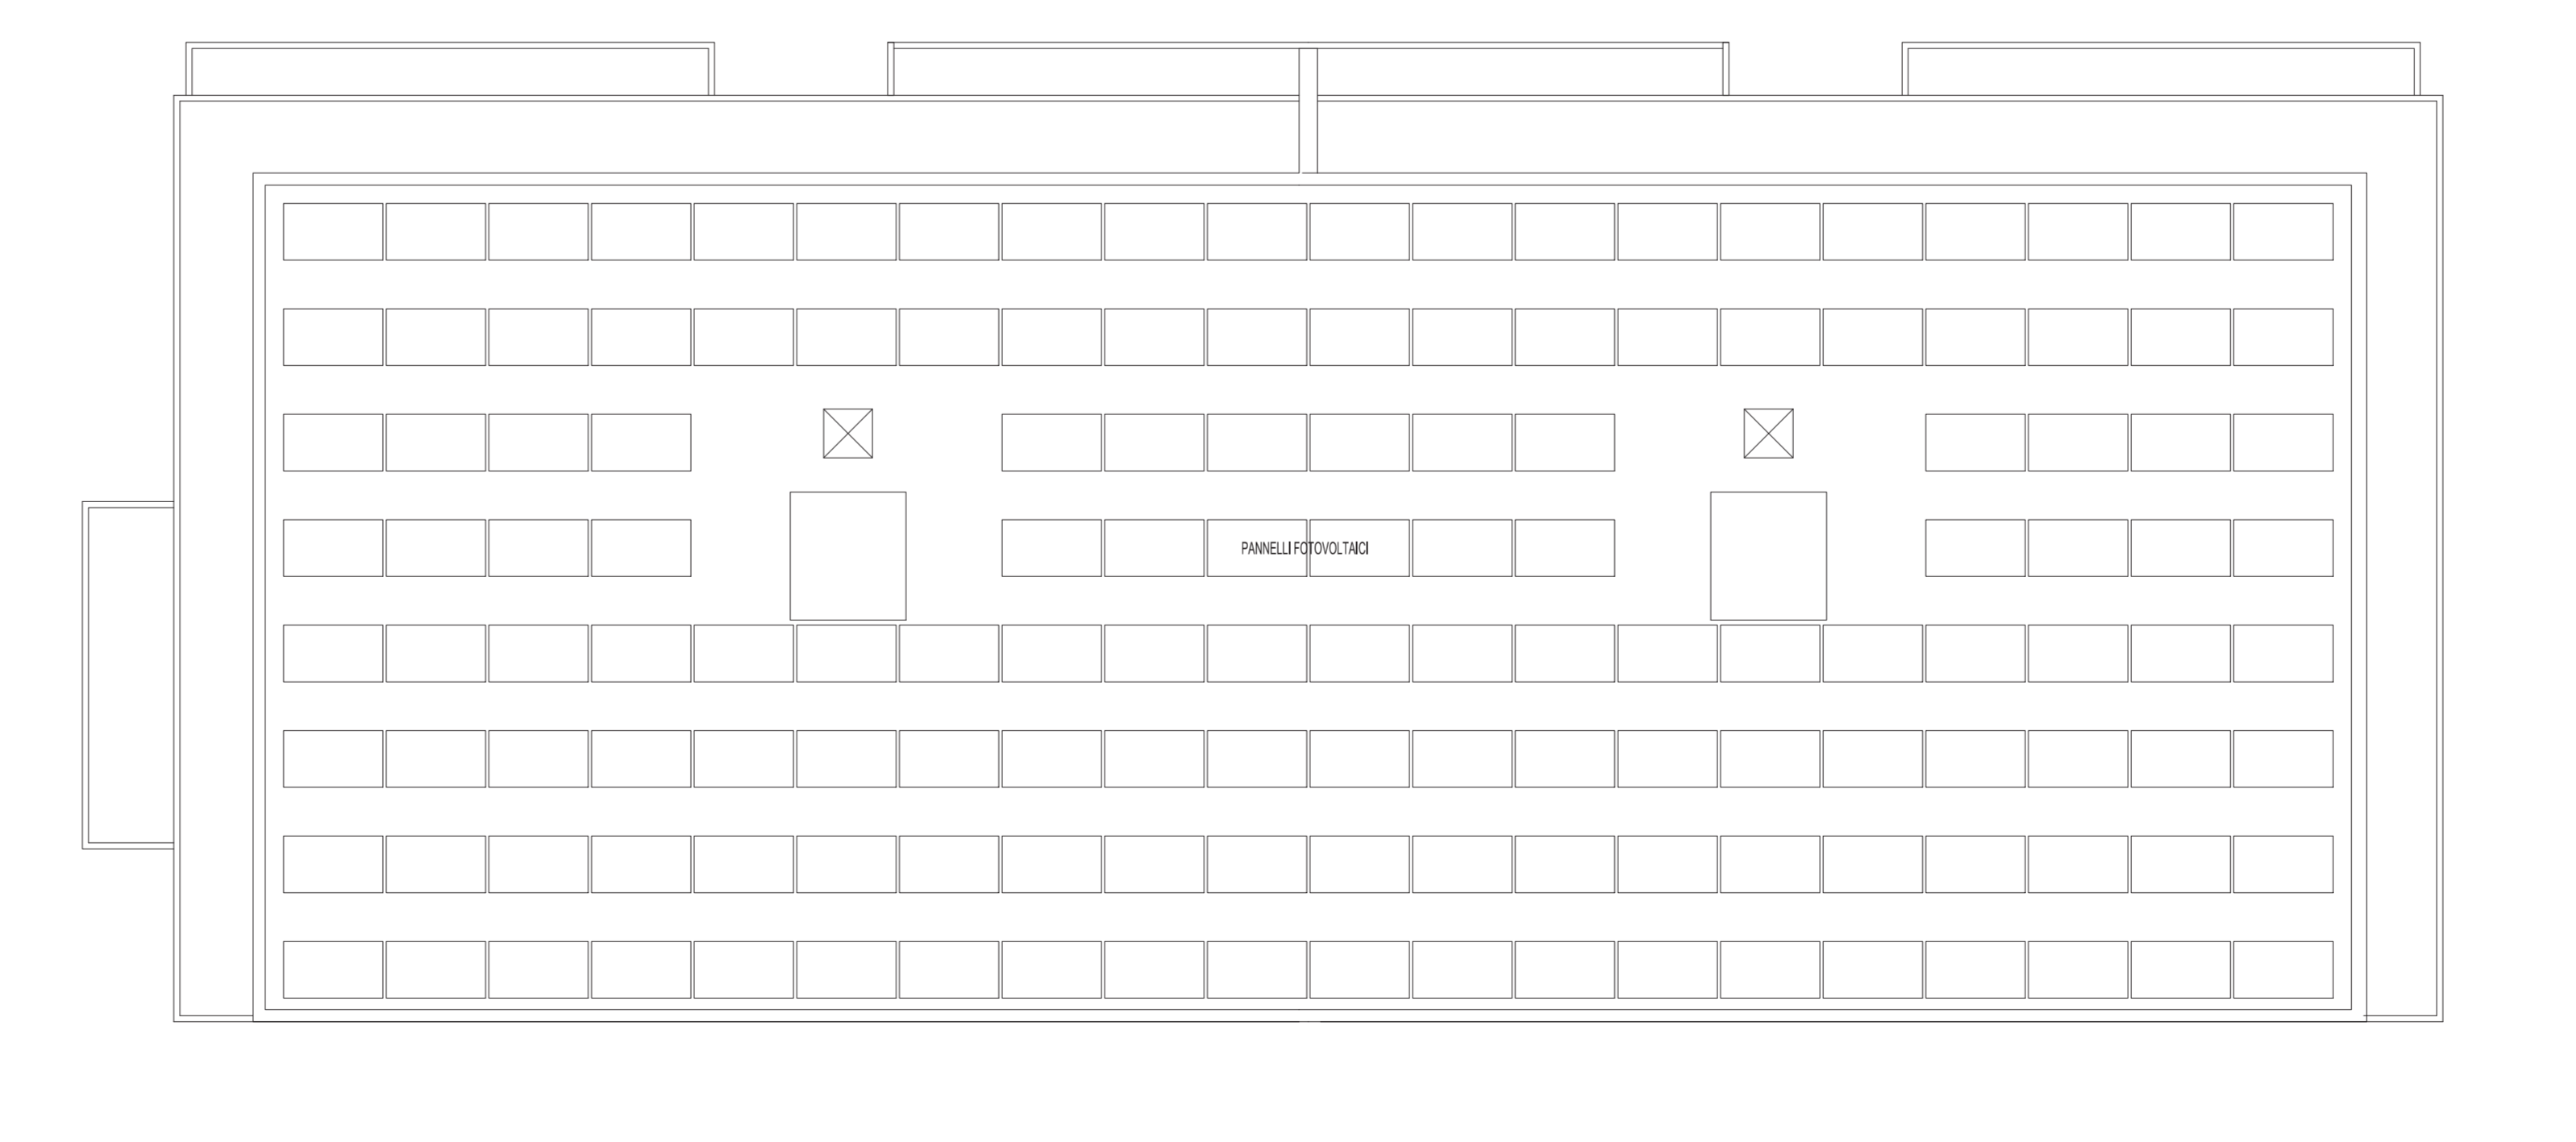

PIANTA PIANO COPERTURE

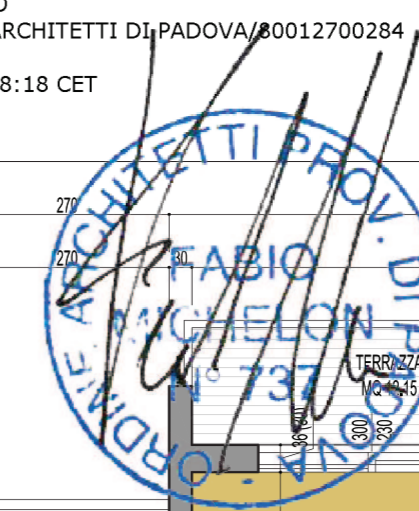

MENEGAZZI MICHELON ARCHITETTI ASSOCIATI VIA FORNACE MORANDI 18/4 35133 PADOVA - TEL. 049 8642026 - FAX 049 8640600 - E MAIL mail@menezzamicheion.it		MARKO MENEGAZZI FABIO MICHELON ARCHITETTI ASSOCIATI www.menezzamicheion.it	
COMMITTENTE	IN'S MERCATO S.P.A.	FASE	STRALCIO 2 - P.U.A. VIA FACCIOLATI PRECISE DISPOSIZIONI OPERE DI URBANIZZAZIONE E FABBRICATO
	VIA ISTITUTO SANTA MARIA DELLA PIETA' 6, 30173 VENEZIA	DATA	SETTEMBRE 2016
OGGETTO	VIA FACCIOLATI, VIA PERTILE (PD) P.U.A. VIA FACCIOLATI	SCALA	1:100
		TAVOLA	PIANTE 1502-D 05.0
COOICE	1502	NOTE	
		FILE	LAVORI1502 - RISPIANCIAZIONE.D - DA DOLU STRALCIO 2.2016.09.XXXPRODOTTI DA STUDIODESIGN@PROMARK.MARKO.MENEGAZZI

IL PRESENTE DISEGNO E' DI PROPRIETA' DI MENEGAZZI E MICHELON ARCHITETTI ASSOCIATI ED E' SOTTO LA PROTEZIONE DELLA LEGGE SULLA PROPRIETA' LETTERARIA. NE E' QUINDI VIETATA PER QUALSIASI MOTIVO LA RIPRODUZIONE E LA CONSEGNA A TERZI.

LEGENDA	
	VANI SCALA
	GARAGE
	ALLOGGI