





PIANTA PIANO TERRA

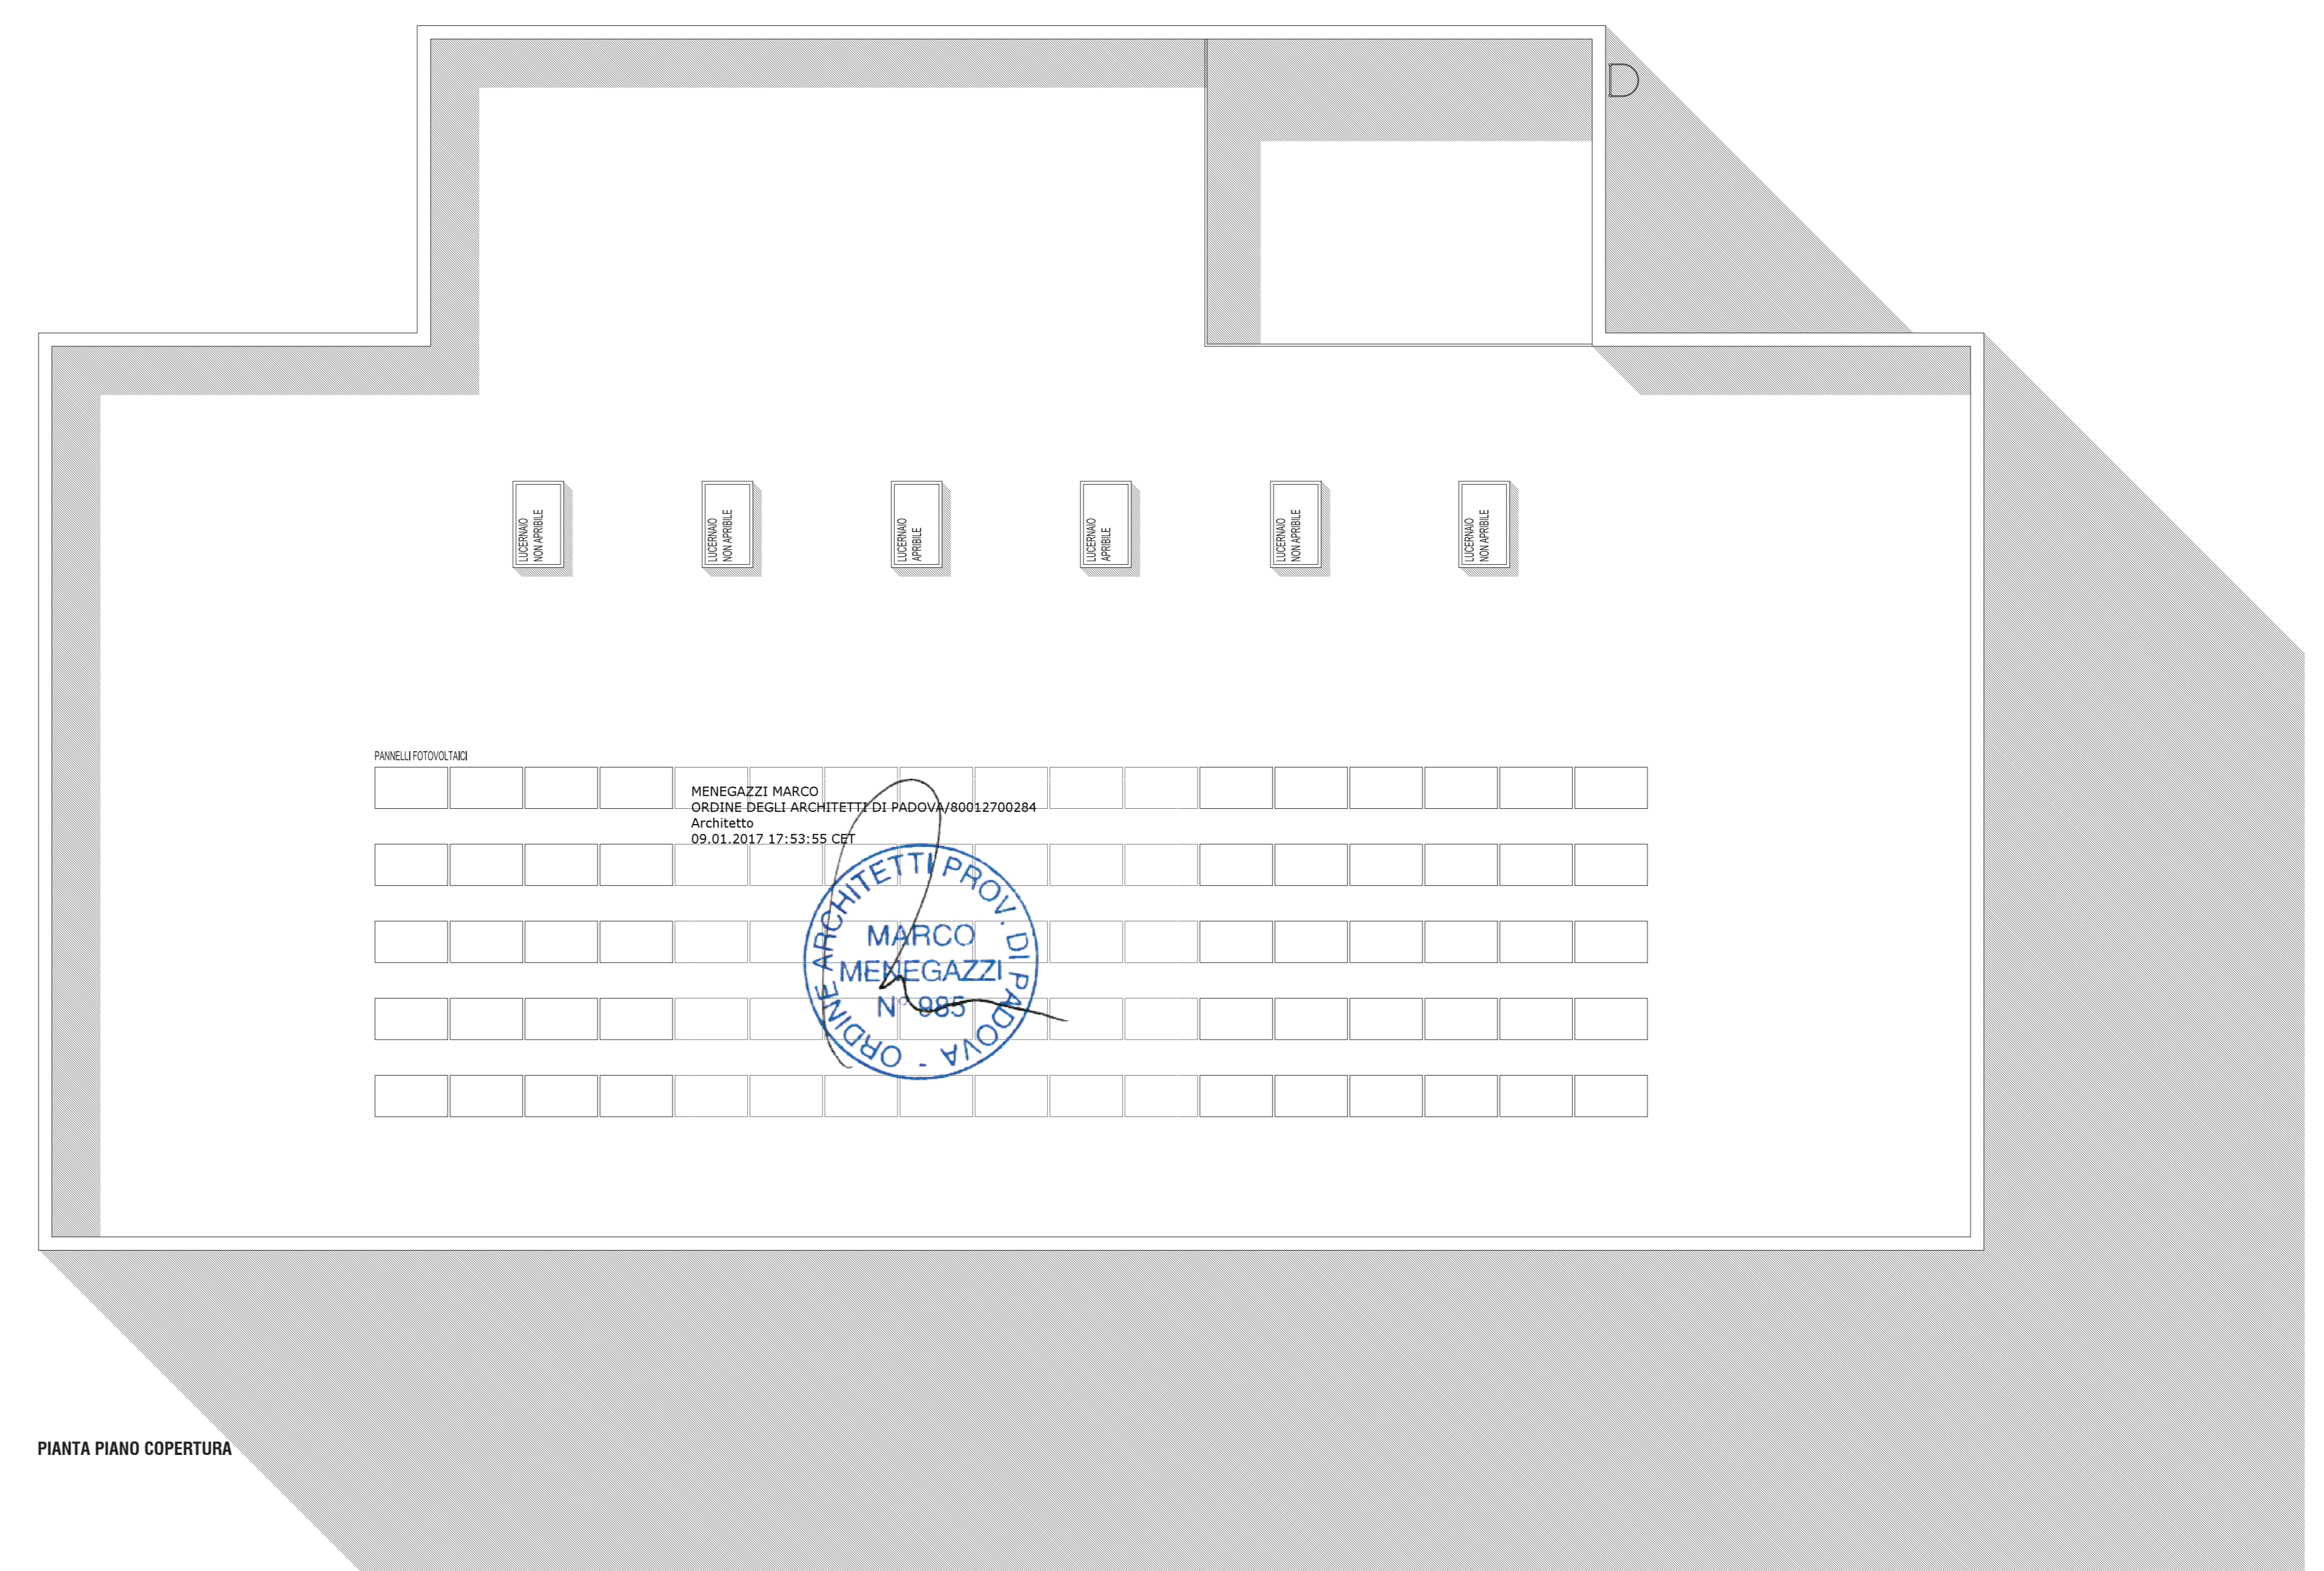


PIANTA PIANO COPERTURA


| | | |
|---|---|---|
| MENEZZI MICHELON ARCHITETTI ASSOCIATI <small>VIA FORNACE MERANDA 184 35133 PADOVA - TEL. 049 8544205 - FAX 049 8550205 - E MAIL: mail@menezzimichelon.it</small> | | <small>MARCO MENEZZI</small> <small>FABIO MICHELON</small> <small>ARCHITETTI ASSOCIATI</small> <small>www.menezzimichelon.it</small> |
| COMMITTENTE IN'S MERCATO S.P.A. | FASE STRALOD 1 - P.U.A. VIA FACCIOLATI PRELIEVE DISPOSIZIONI OPERE DI URBANIZZAZIONE E FABBRICATO | |
| VIA ISTITUTO SANTA MARIA DELLA PIETA' 6, 30173 VENEZIA | DATA SETTEMBRE 2016 | |
| OGGETTO VIA FACCIOLATI, VIA PERTILE (PD), P.U.A. VIA FACCIOLATI | TAVOLA PIANTE PROSPETTI SEZIONI 1502-C 07.0 | |
| CODICE 1502 | NOTE LAVORI 1502 - INSPIRAMINAZIONE C - DA COD. STRALOD 1 1/2016.09.00.PRODOTTI DA STUDIODESIGN@www.in's.it | |
| <small>IL PRESENTE DISEGNO È DI PROPRIETÀ DI MENEZZI MICHELON ARCHITETTI ASSOCIATI ED È SOTTO LA PROTEZIONE DELLA LEGGE SULLA PROPRIETÀ LETTERARIA. NE È GIBNER VIETATA PER QUALSIASI MOTIVO LA RIPRODUZIONE E LA CONSEGNA A TERZI.</small> | | |

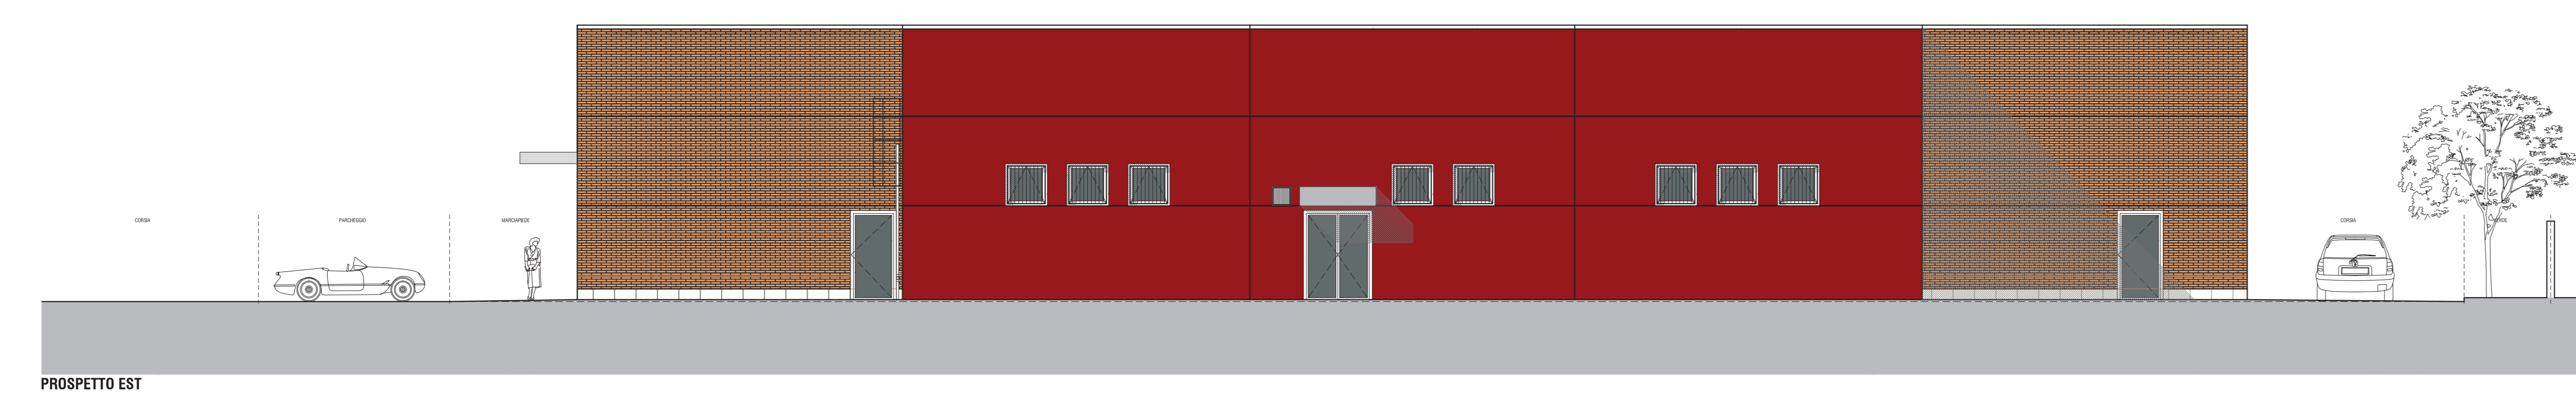


PROSPETTO EST

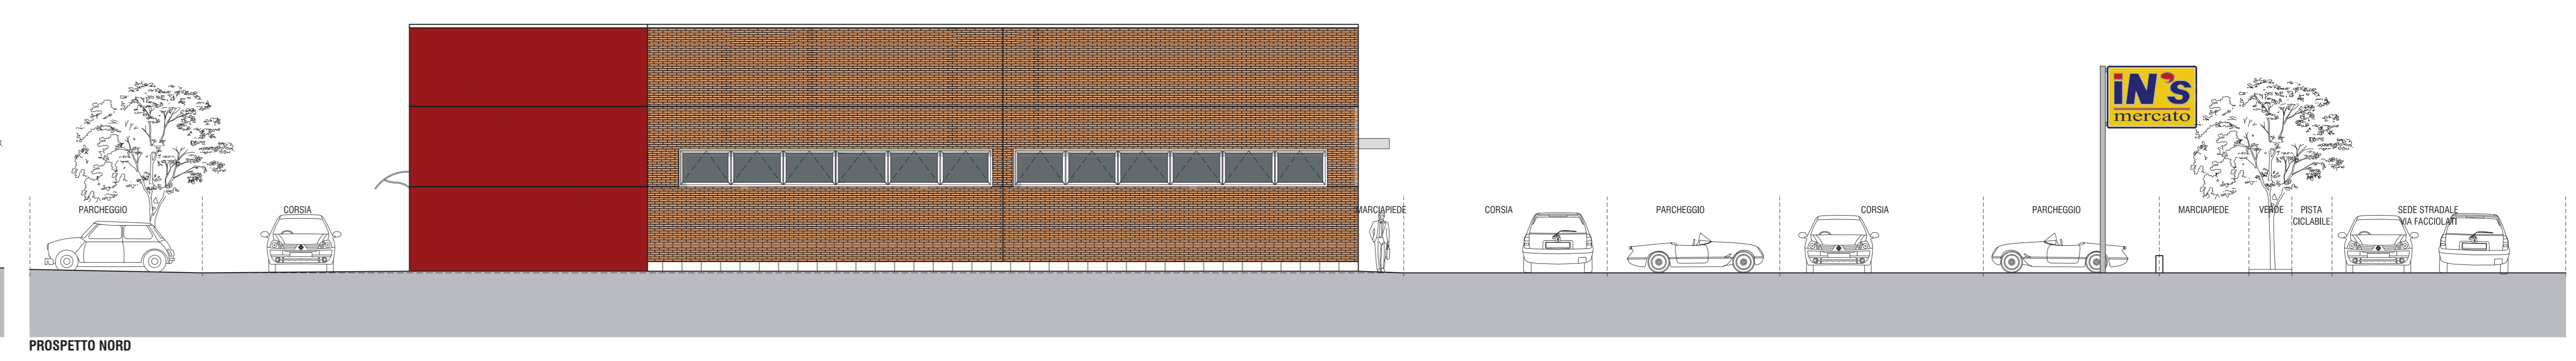


PROSPETTO NORD

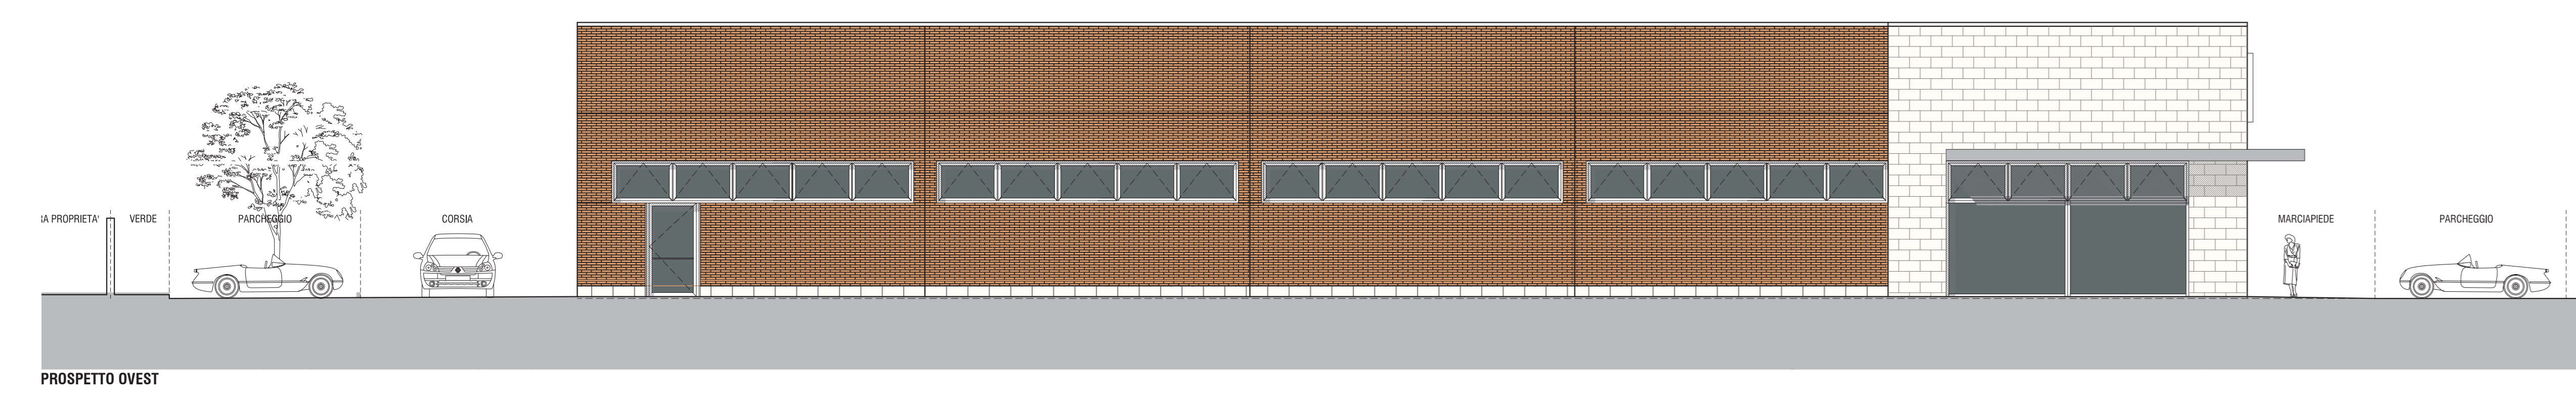


PROSPETTO OVEST

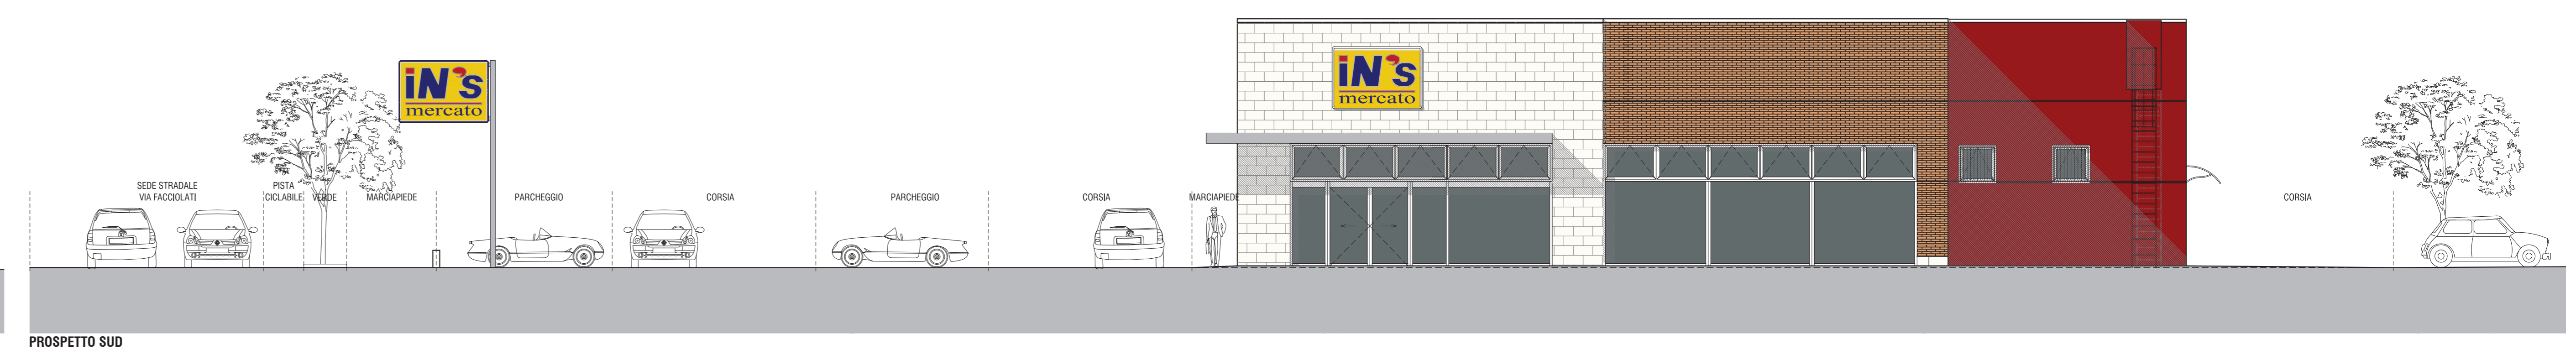

PROSPETTO SUD

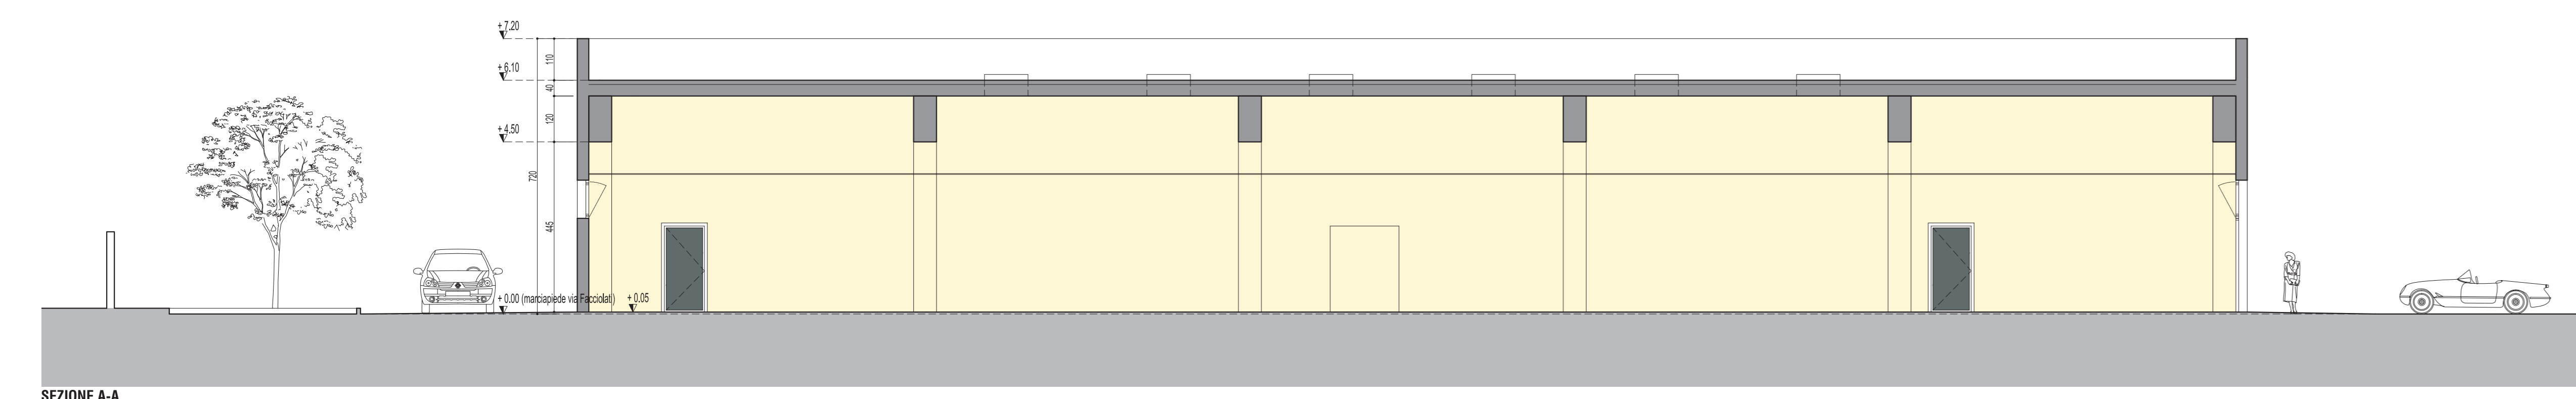

SEZIONE A-A

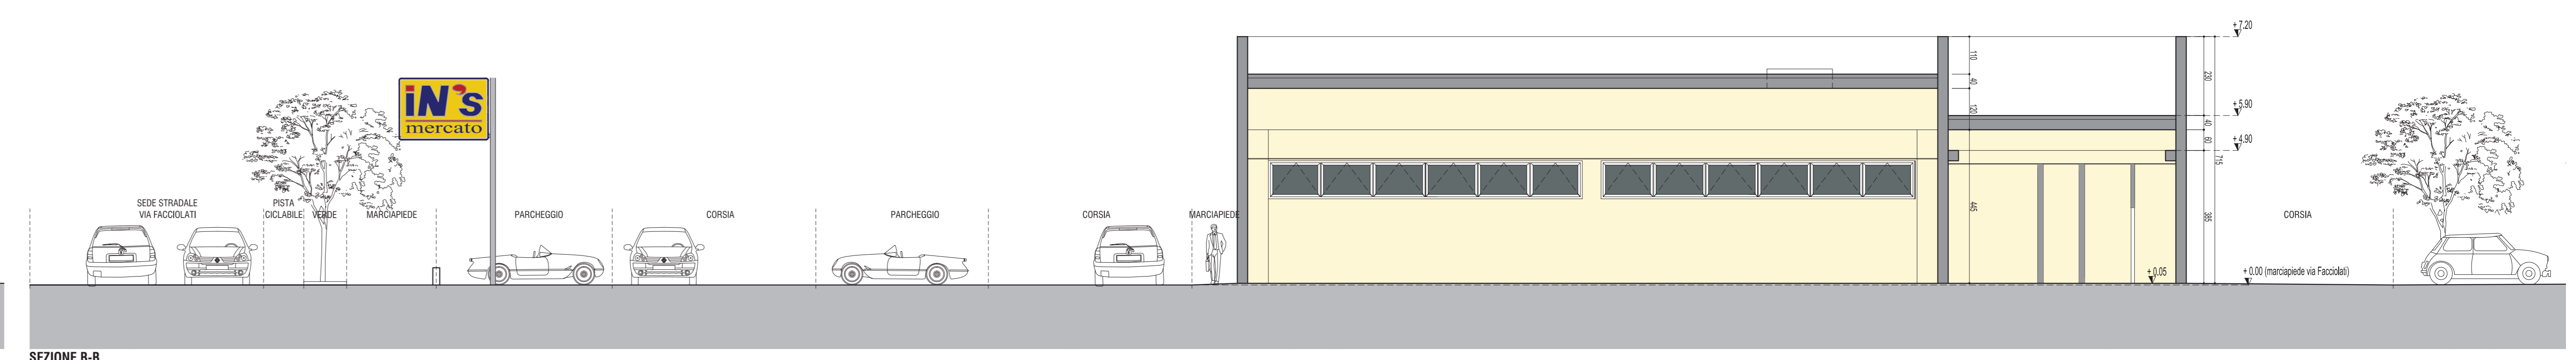

SEZIONE B-B