





Cestino metallico



Panchina in tubolare metallico verniciato

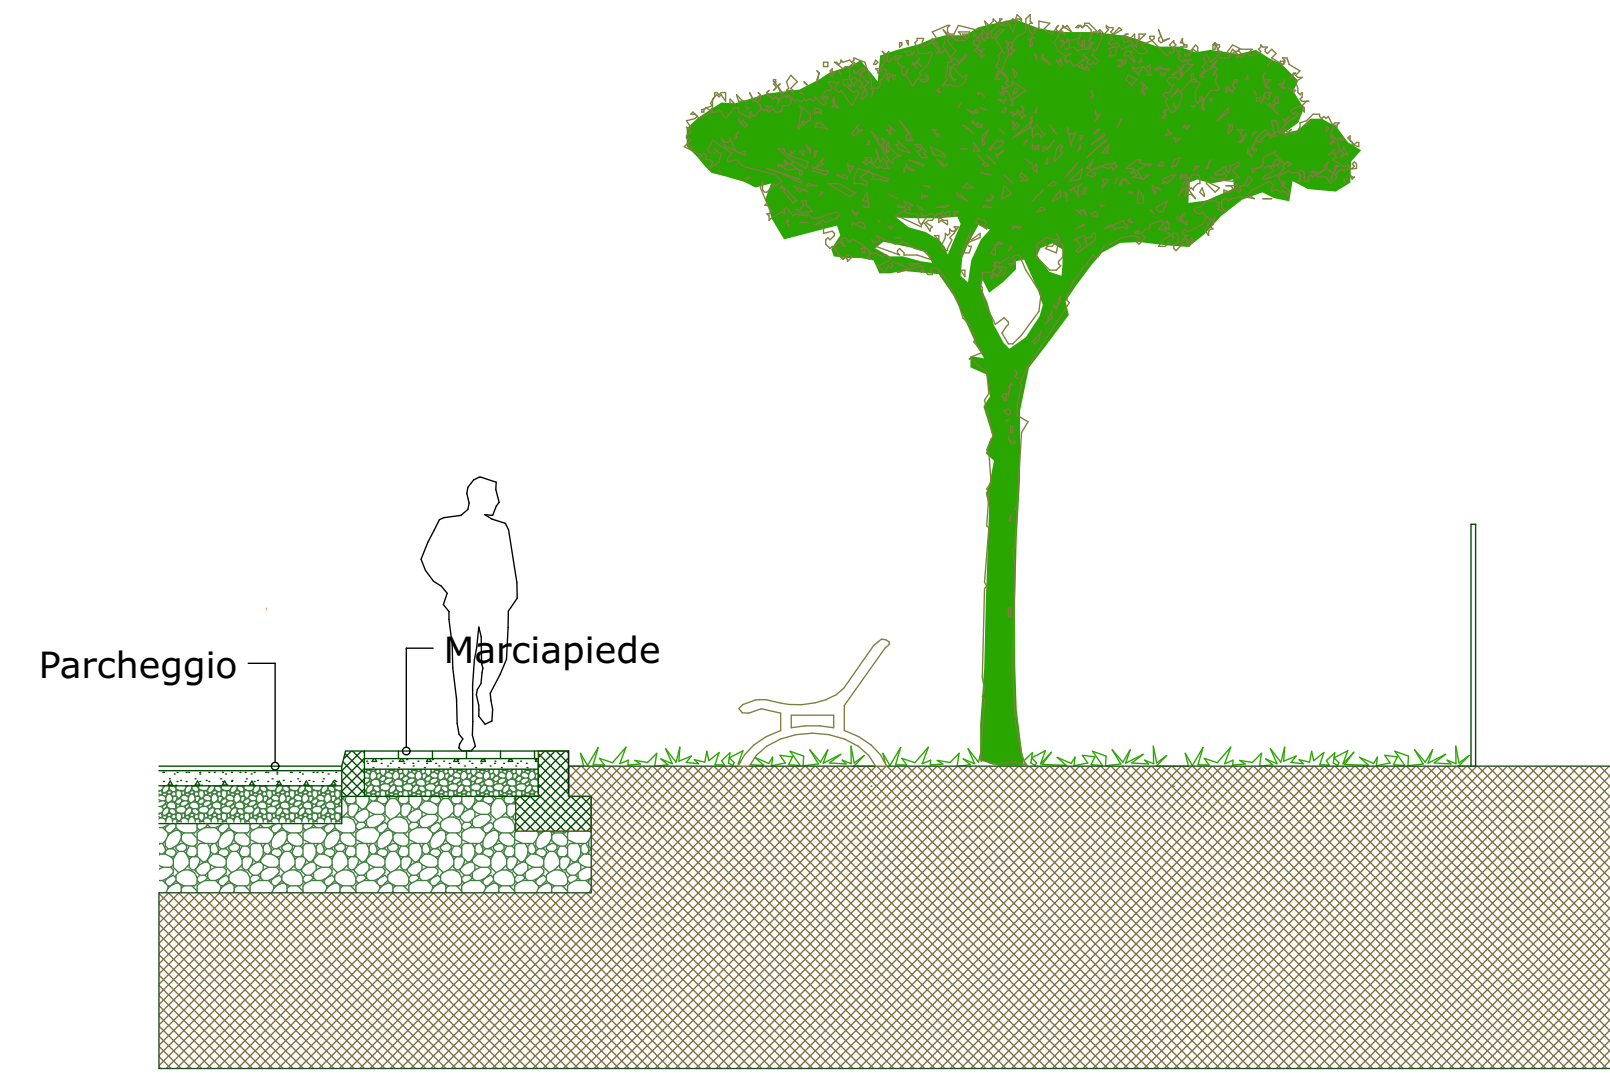

Sezione 01
Scala 1_50

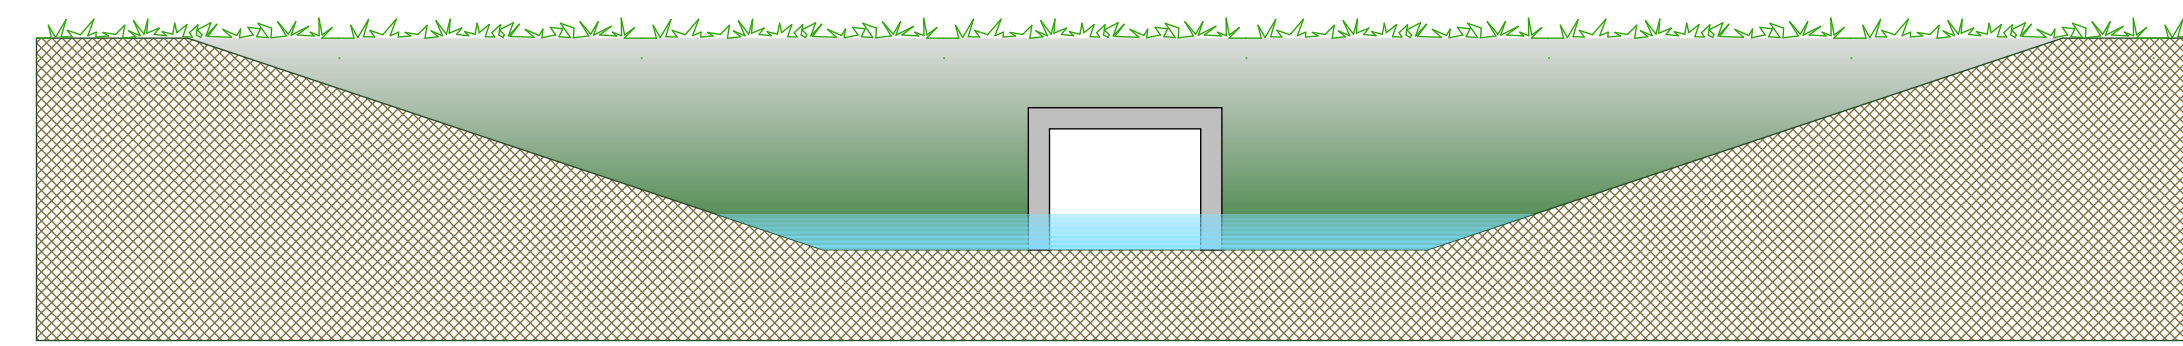


Sezione 02
Scala 1_50

LEGENDA

- PERIMETRO AMBITO DI INTERVENTO
- AREA EDIFICABILE (SUP. FONDIARIA)
- STRADE E MARCIAPIEDI
- PERCORSO IN GHIAINO
- AREA A PARCHEGGIO
- AREA A VERDE
- PERCORSO CON PAVIMENTAZIONE IN MASSELLO DI CEMENTO
- CARPINUS BETULUS (Carpino bianco)
- PANCHINA
- CESTINO



3ndy Studio architettura marco mazzetto architetto alessandro lazzari architetto

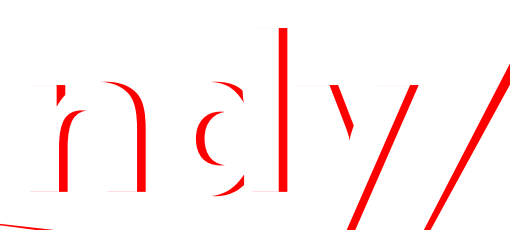

COMUNE DI PADOVA

Progetto Variante al P.D.L. Via Cave - Via Piovoghetto 1° Stralcio

Oggetto SISTEMAZIONE A VERDE

- Ferrigni Bruno
- Mazzocchi Lina
- Zago Ornella
- Zago Arianna
- Zerbetto Fortunato
- Zago Sandra

Committenti

Tav. n. 17 Data Luglio 2016