




COMUNE DI PADOVA
 SETTORE URBANISTICA E SERVIZI CATASTALI

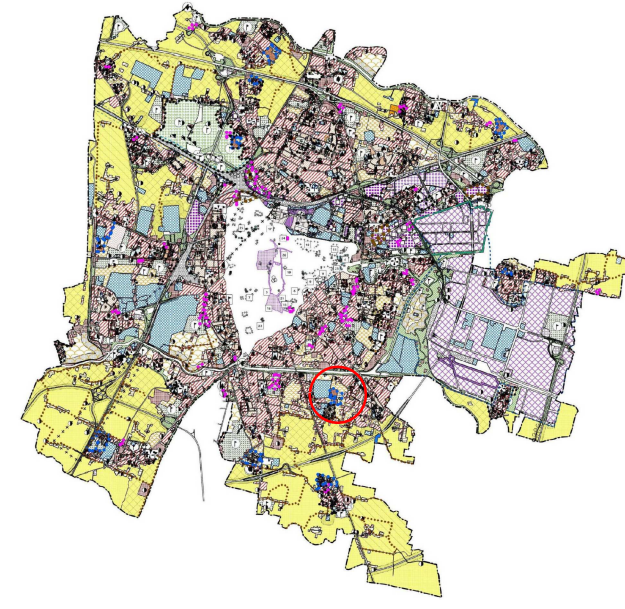

PIANO URBANISTICO ATTUATIVO
PIANO DI DETTAGLIO

P.E.E.P. Nucleo 6 "Via del Commissario"

MODIFICA PARZIALE

TAVOLA 3

RILIEVO TOPOGRAFICO


PROGETTAZIONE URBANISTICA

IL CAPO SETTORE (ad interim)
 Arch. Franco Fabris

LEGENDA

Perimetro del nucleo 72.700 mq

- STAZIONE CELERIMETRICA
- PUNTO BATTUTO
- CIPPO DI PIETRA
- POZZETTO SOTTOSERVIZI
- PALO TELECOM / ENEL / ILLUMINAZIONE
- TRALICCIO ENEL
- FABBRICATO
- RECINZIONI
- MARCIAPIEDE / CORDONATA
- CIGLIO CAPEZZAGNA
- ASSE FOSSO
- CIGLIO ASFALTO
- LINEA ELETTRICA AEREA
- CIGLIO FOSSO SCARPATA

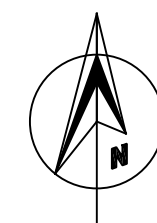

Scala 1:1000

Perimetro del nucleo

