



COMUNE DI PADOVA
SETTORE URBANISTICA E SERVIZI CATASTALI

PIANO URBANISTICO ATTUATIVO
PIANO DI DETTAGLIO

P.E.E.P. Nucleo 6 "Via del Commissario"

MODIFICA PARZIALE

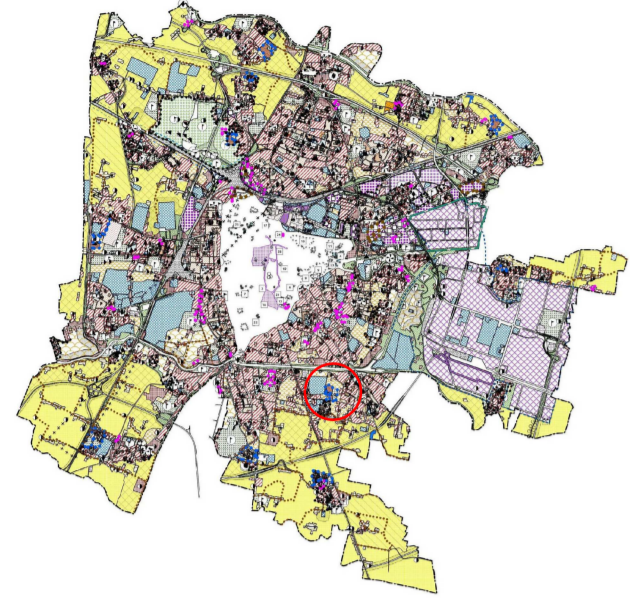


TAVOLA 10 RETI TECNOLOGICHE

PROGETTAZIONE URBANISTICA

IL CAPO SETTORE (ad interim)
Arch. Franco Fabris

LEGENDA

Perimetro del nucleo 72.700 mq

RETI TECNOLOGICHE

Linea illuminazione pubblica

- Linea di illuminazione pubblica
- Pozzetto d'ispezione o di allacciamento / apparecchio di illuminazione

Linea Telecom

- Rete
- Punto di allacciamento

Acquedotto

- di progetto

Gas

- di progetto

Linea Enel

- Cabina Enel
- Nuova sede della linea interrata
- Linea di derivazione
- Morsettiera (cassetta-pozzetto)

RETI TECNOLOGICHE

Rete fognaria

- Condotta acque bianche esistenti
- Condotta acque nere esistenti
- Condotta acque bianche
- Pozzetto d'ispezione acque bianche
- Pozzetto di raccordo rete esistente (acque bianche)
- Caditoie
- Condotta acque nere
- Pozzetto d'ispezione acque nere
- Pozzetto di derivazione acque nere
- Pozzetto di raccordo rete esistente (acque nere)



Scala 1:500

