

OGG: **PROGRAMMA INTEGRATO DI RIQUALIFICAZIONE
URBANISTICO EDILIZIA - AMBIENTALE
NUOVA SOLUZIONE DERIVANTE DALLO
SPOSTAMENTO DELL'EDILIZIA RESIDENZIALE
PUBBLICA DA "STRALCIO C" A "STRALCIO B-LOTTO C"**

DESCRIZIONE: **PRESCRIZIONI EDILIZIE (STRALCIO A, B e C)
DETERMINAZIONE QUOTA 0.00**

DATI CATASTALI: N.C.T. FG. 13 - MAPP. 334/336/337/340/380/381/403/426/520/530/537/539/600/600/601
N.C.T. FG. 23 - MAPP. 102/104/118
N.C.T. FG. 24 - MAPP. 11/20/21

COMITENTE: **TEMANZA S.r.l.**

PROGETTISTA: **MENEGAZZI MICHELON
ARCHITETTI ASSOCIATI VIA FORNACE MORANDI, 104 - 35132 PADOVA**

SCALA: **1:500**

AGG. DATA: 1 GENNAIO 2011
2
3
4
5

FILE: Idem: AREA DI RIQUALIFICAZIONE URBANISTICO-EDILIZIA - AMBIENTALE
REDAZIONE E APPROVAZIONE DEL PROGETTO: STUDIO DI FIDUCIARIAMBIENTALE
VOLONTARI ESP. NELLO STRALCIO C PRODOTTO DA STUDIOARCHITETTICO


LEGENDA

- limite ambito d'intervento del P.I.R.U.E.A.
- lotti oggetto del trasferimento di volume
- altri lotti
- edifici di progetto
- nuove quote 0.00 in variante a quelle stabilite dal P.D.L. approvato
- aree inedificabili
- linea massimo inviluppo fuori terra
- linea massimo inviluppo entro terra
- area soggetta a P.D.L. "Idrotermici - Zaramelli"

STRALCIO A						DESTINAZIONE D'USO	
N° LOTTO	AREA (mq)	VOL. (mc)	H. (m)	RES.(mc)	COMM.(mq)		
1	4.289	19.000	12,5/14,5	19.000	-		
TOTALE	4.289	19.000		19.000			

STRALCIO B						DESTINAZIONE D'USO	
N° LOTTO	AREA (mq)	VOL. (mc)	H. (m)	RES.(mc)	COMM.(mq)		
1	1.503	5.250	12,50	5.250	-		
2	1.180	5.250	12,50	5.250	-		
3	1.180	5.250	12,50	5.250	-		
4	154	-	2,40	CABINA ENEL			
TOTALE	4.017	15.750		15.750			

STRALCIO C						DESTINAZIONE D'USO	
N° LOTTO	AREA (mq)	VOL. (mc)	H. (m)	RES.(mc)	COMM.(mq)		
1	6.478	7.000	3,5	-	2.000		
2	2.373	7.950	9,5/12,5	7.950 per res. pubblica	-		
3	72	-	2,4	CABINA ENEL			
TOTALE	8.923	14.950		7.950	2.000		

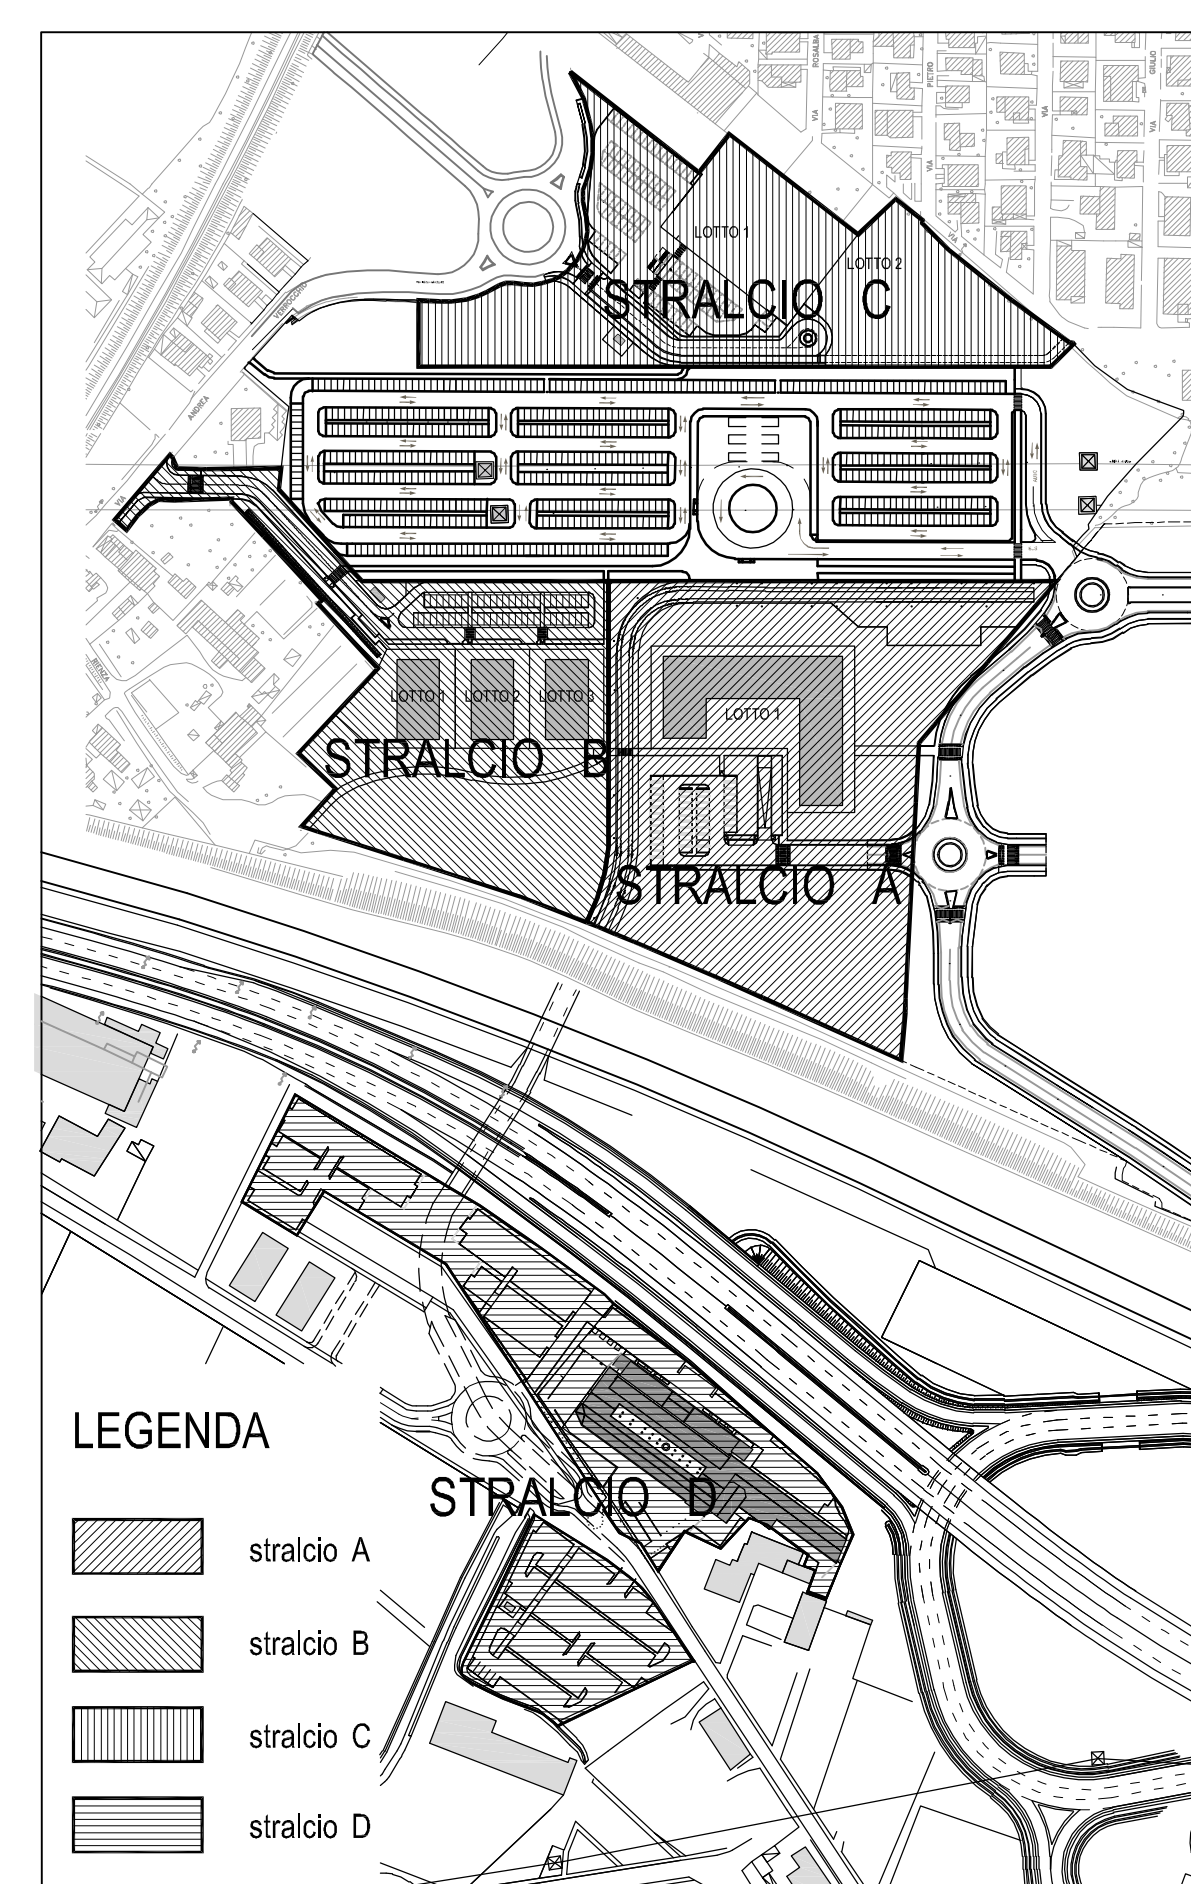

LEGENDA

- stralcio A
- stralcio B
- stralcio C
- stralcio D

