


LEGGENDA

- limite ambito d'intervento del P.I.R.U.E.A.
- lotti oggetto del trasferimento di volume
- altri lotti
- edifici di progetto
- nuove quote 0.00 in variante a quelle stabilite dal P.d.L. approvato
- aree inedificabili
- linea massimo inviluppo fuori terra
- linea massimo inviluppo entro terra
- area soggetta a P.D.L. "Idrotermici - Zaramelli"

STRALCIO A				DESTINAZIONE D'USO	
N° LOTTO	AREA (mq)	VOL. (mc)	H. (m)	RES.(mc)	COMM.(mq)
1	4.289	10.719	12,5/14,5	10.719	-
TOTALE	4.289	10.719		10.719	-

STRALCIO B				DESTINAZIONE D'USO	
N° LOTTO	AREA (mq)	VOL. (mc)	H. (m)	RES.(mc)	COMM.(mq)
1	1.503	5.250	12,50	5.250	-
2	1.180	5.250	12,50	5.250	-
3	1.180	5.250	12,50	5.250 per res. pubblica	-
4	154	-	2,40	CABINA ENEL	-
TOTALE	4.017	15.750		15.750	-

STRALCIO C				DESTINAZIONE D'USO	
N° LOTTO	AREA (mq)	VOL. (mc)	H. (m)	RES.(mc)	COMM.(mq)
1	6.478	7.000	3,5	-	2.000
2	2.373	7.950	9,5/12,5	7.950	-
3	72	-	2,4	CABINA ENEL	-
TOTALE	8.923	14.950		7.950	2.000

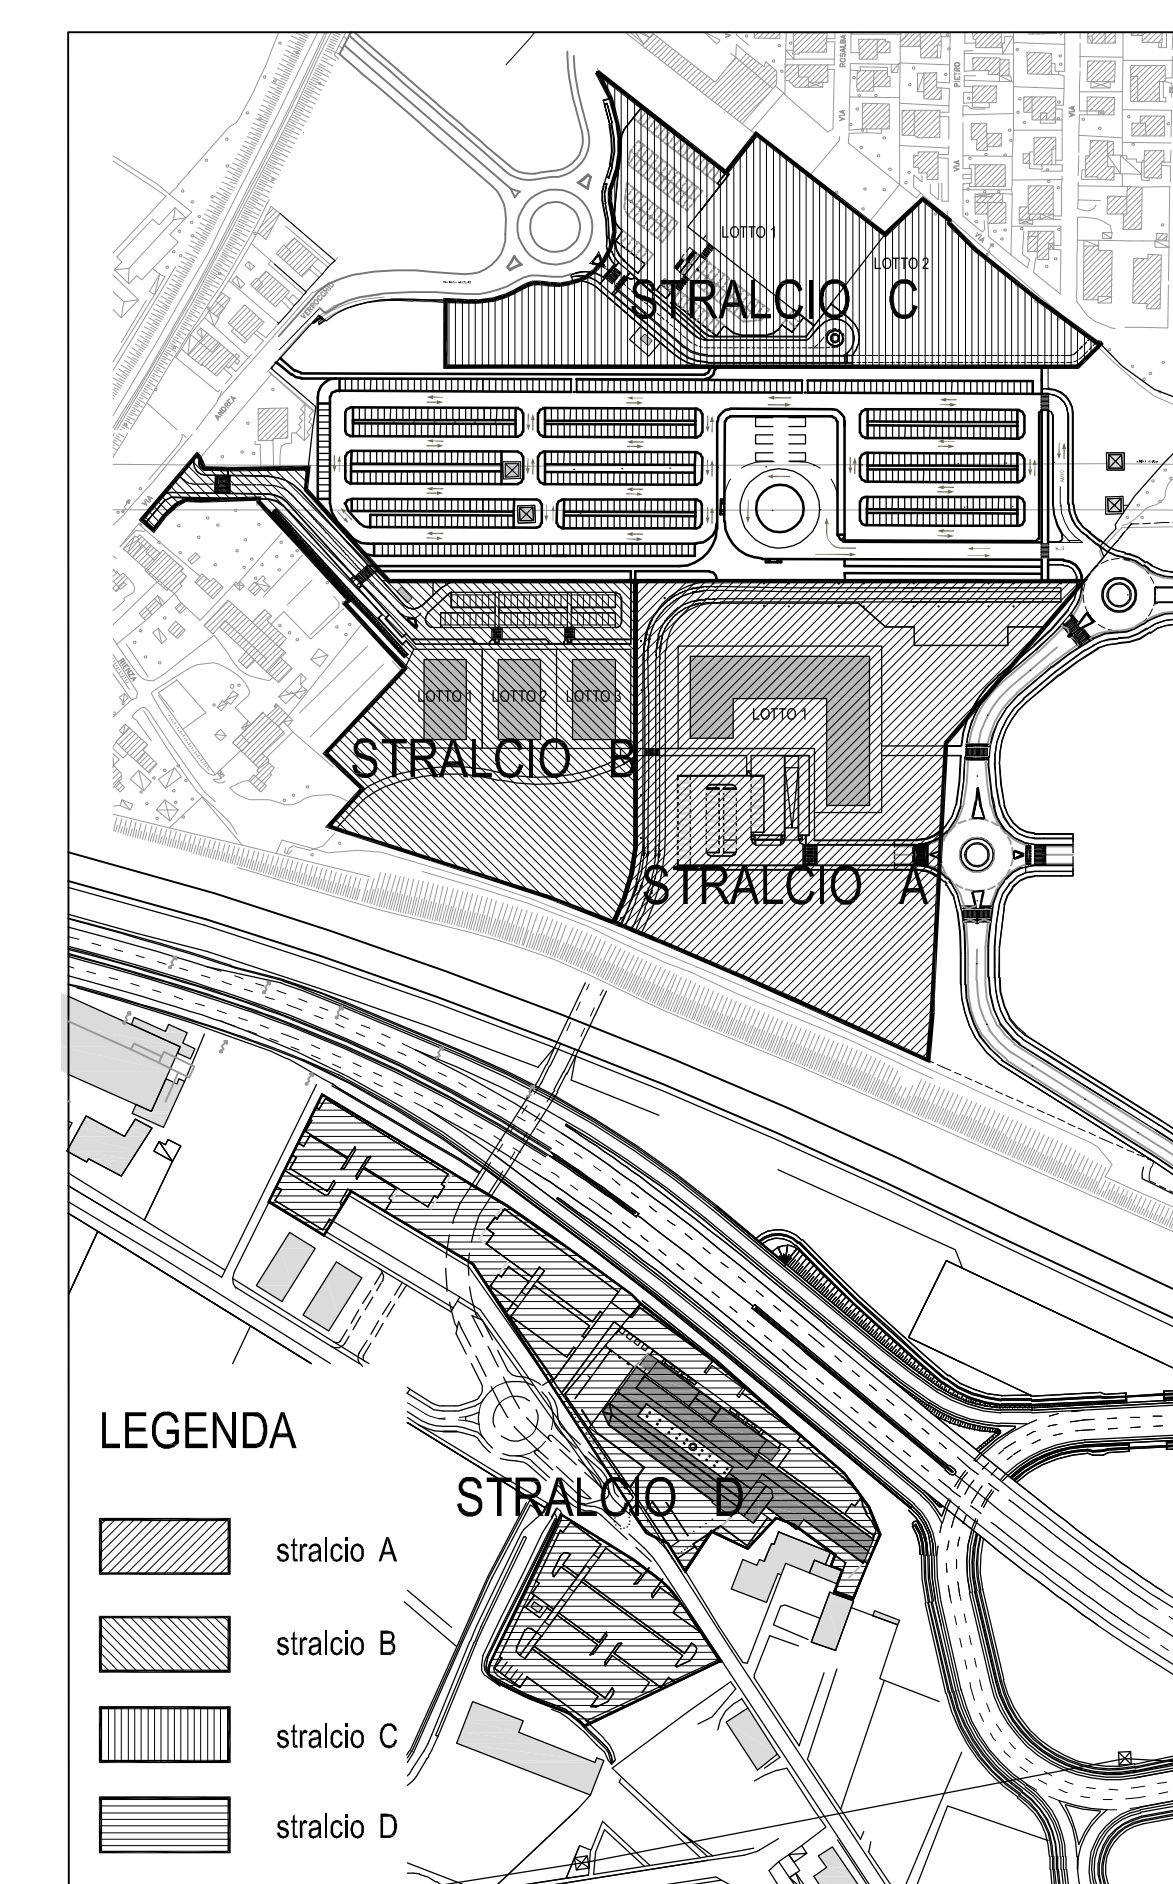

LEGGENDA

- stralcio A
- stralcio B
- stralcio C
- stralcio D

