

COMUNE DI PADOVA

P.U.A.

PIANO URBANISTICO ATTUATIVO - "BOCCACCIO"

INTERVENTO DI DEMOLIZIONE E RICOSTRUZIONE DI UN FABBRICATO RESIDENZIALE

MODIFICA NON SOSTANZIALE

P.U.A. VARIANTE

D.G.C. n. 2016/0670 del 21/12/2017- D.G.C. n. 2016/0249 del 24/05/2016
D.G.C. n. 20 del 20/01/2009 - D.C.C. n. 34 del 16/03/2009

TAVOLA
2

PROPRIETARIO: SERRA ROBERTO

DISEGNO: DEFINIZIONE DELLE AREE Scala 1:500
SISTEMAZIONE ESTERNA STATO DI PROGETTO Scala 1:200
SISTEMAZIONE ESTERNA COMPARATIVA Scala 1:200

I PROGETTISTI



Geom. Moreno BENETAZZO




arch. Silvia GALLO

DATA
DICEMBRE 2017


Viale Codalunga 10/A, 35138 - PADOVA - tel. 049/660830 fax 049/660817 E-MAIL info@studiobenetazzo.com P.IVA 03345890283

A termini di legge la proprietà del presente disegno è riservata e ne è vietata la riproduzione, l'utilizzazione e la commercializzazione a terzi.

DEFINIZIONE DELLE AREE
Stato di Progetto Scala 1:500

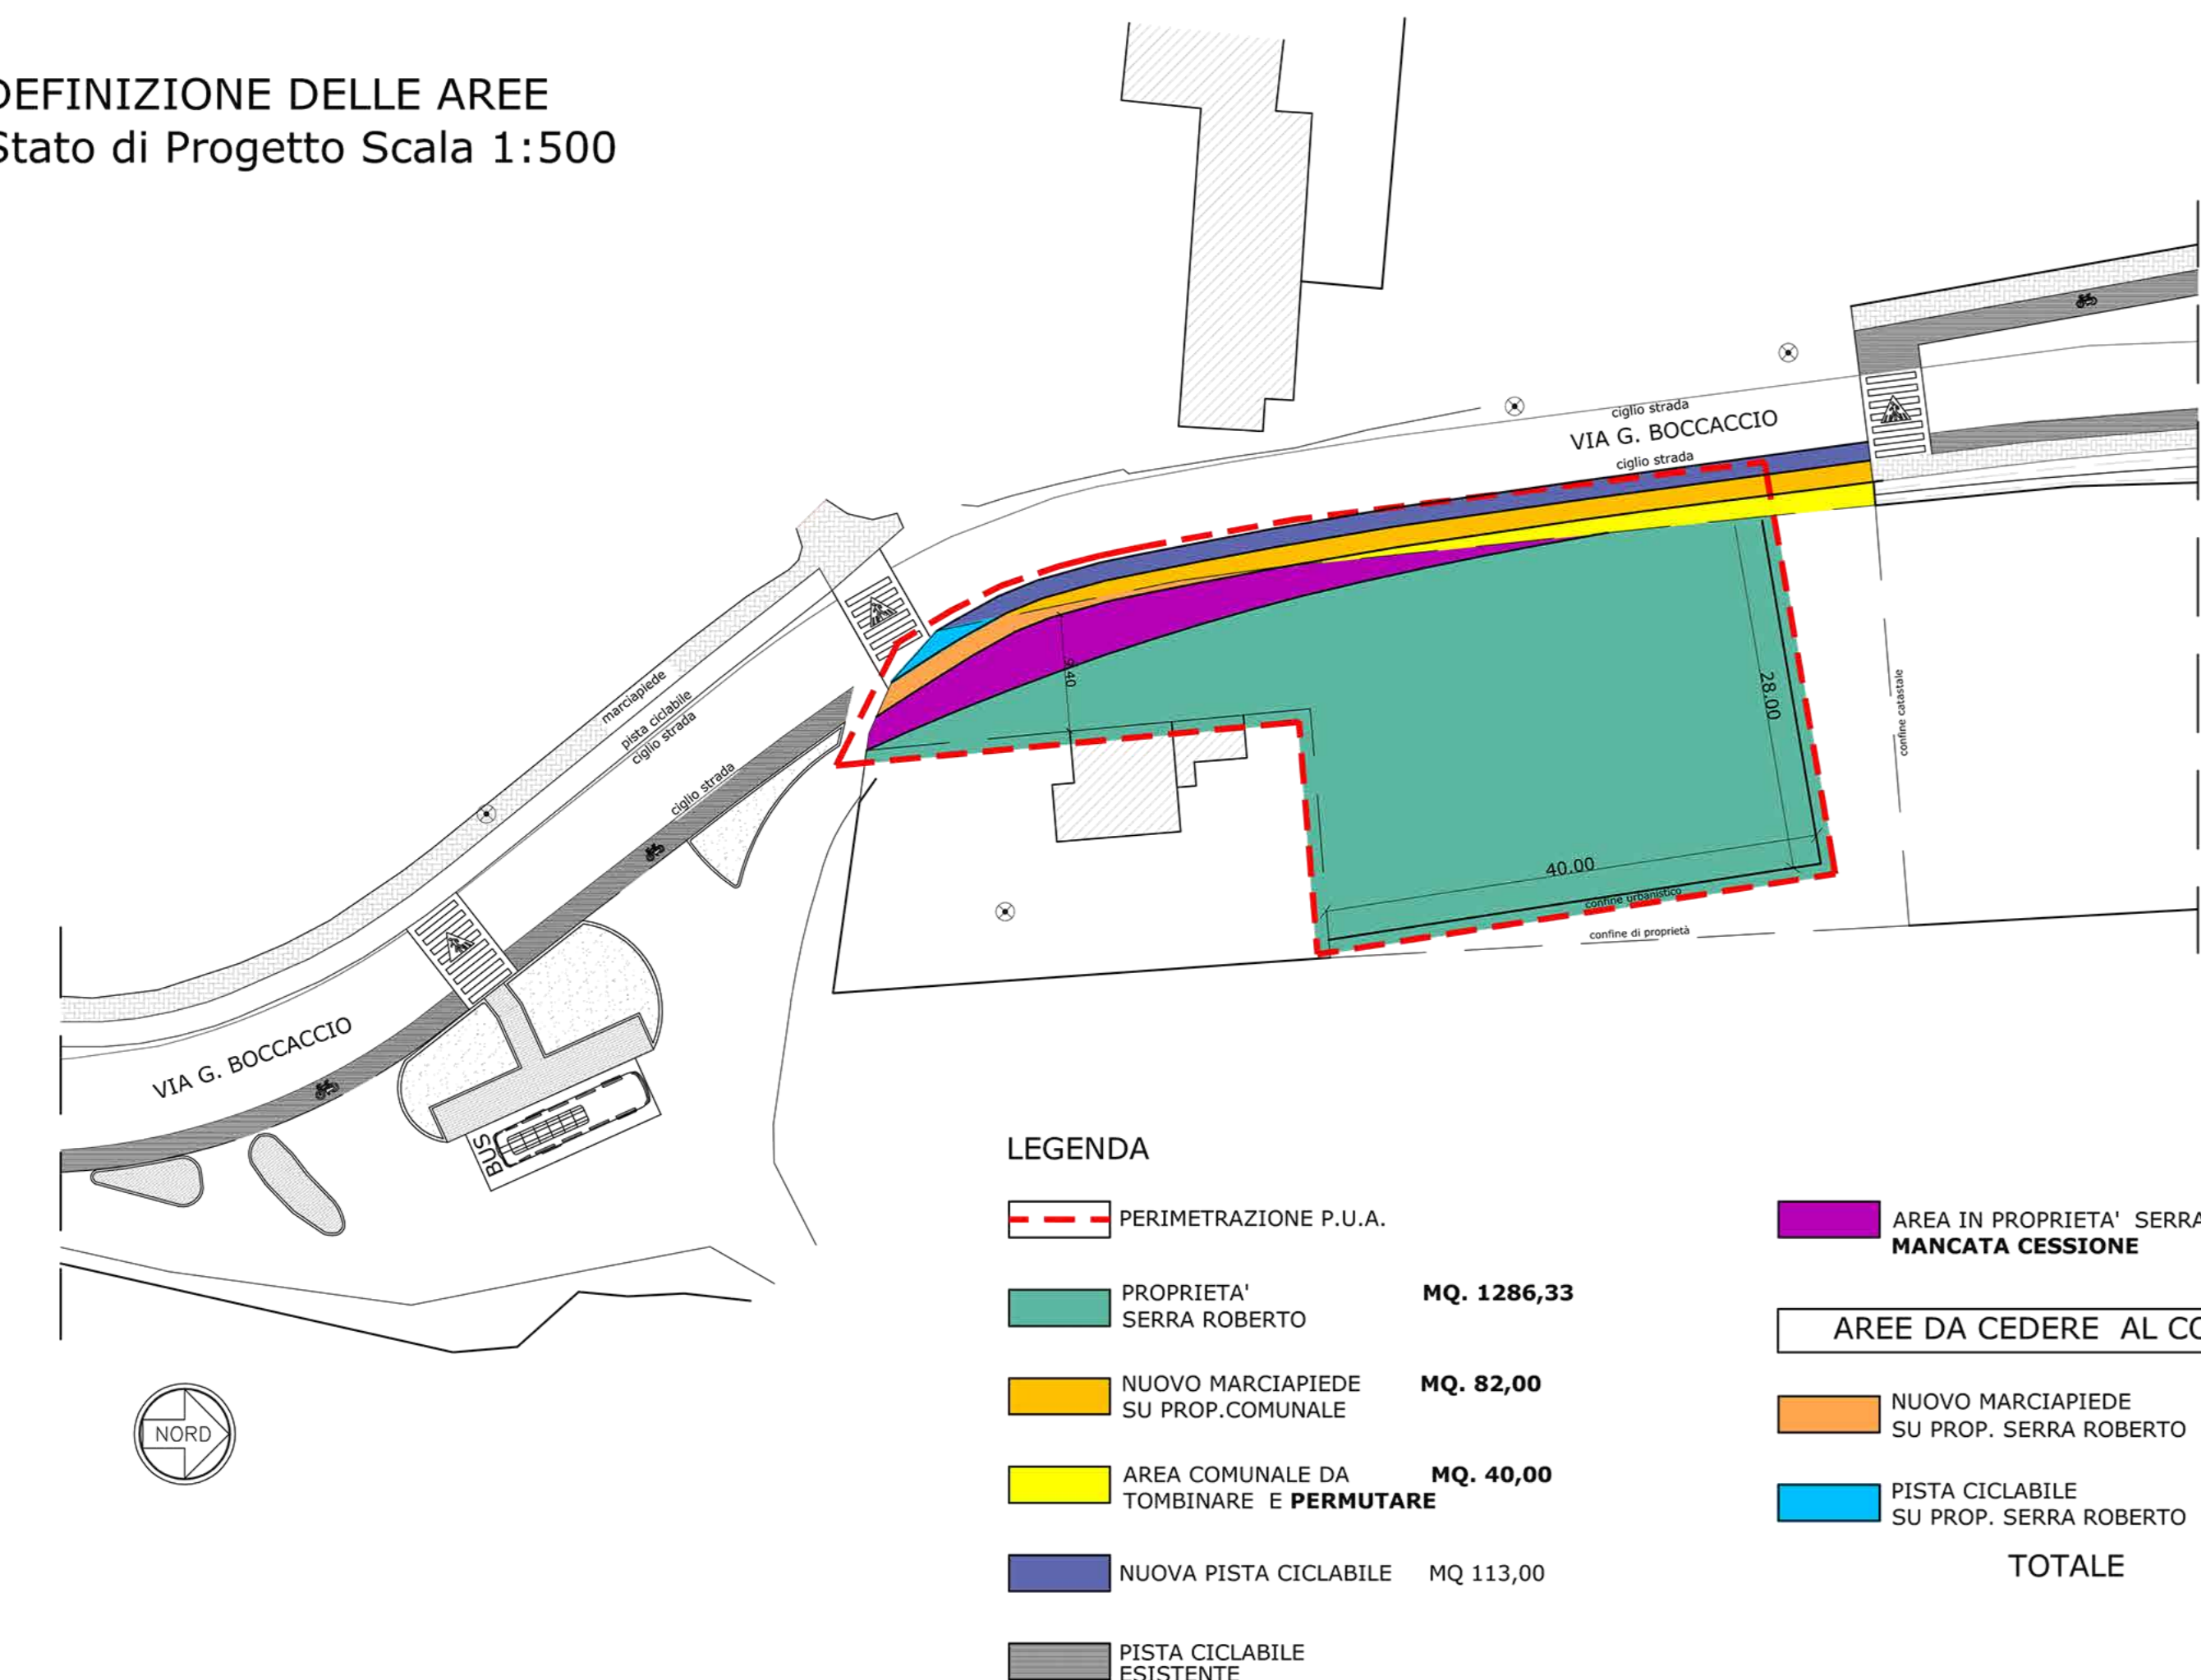

SISTEMAZIONE ESTERNA
Stato di Progetto Scala 1:200

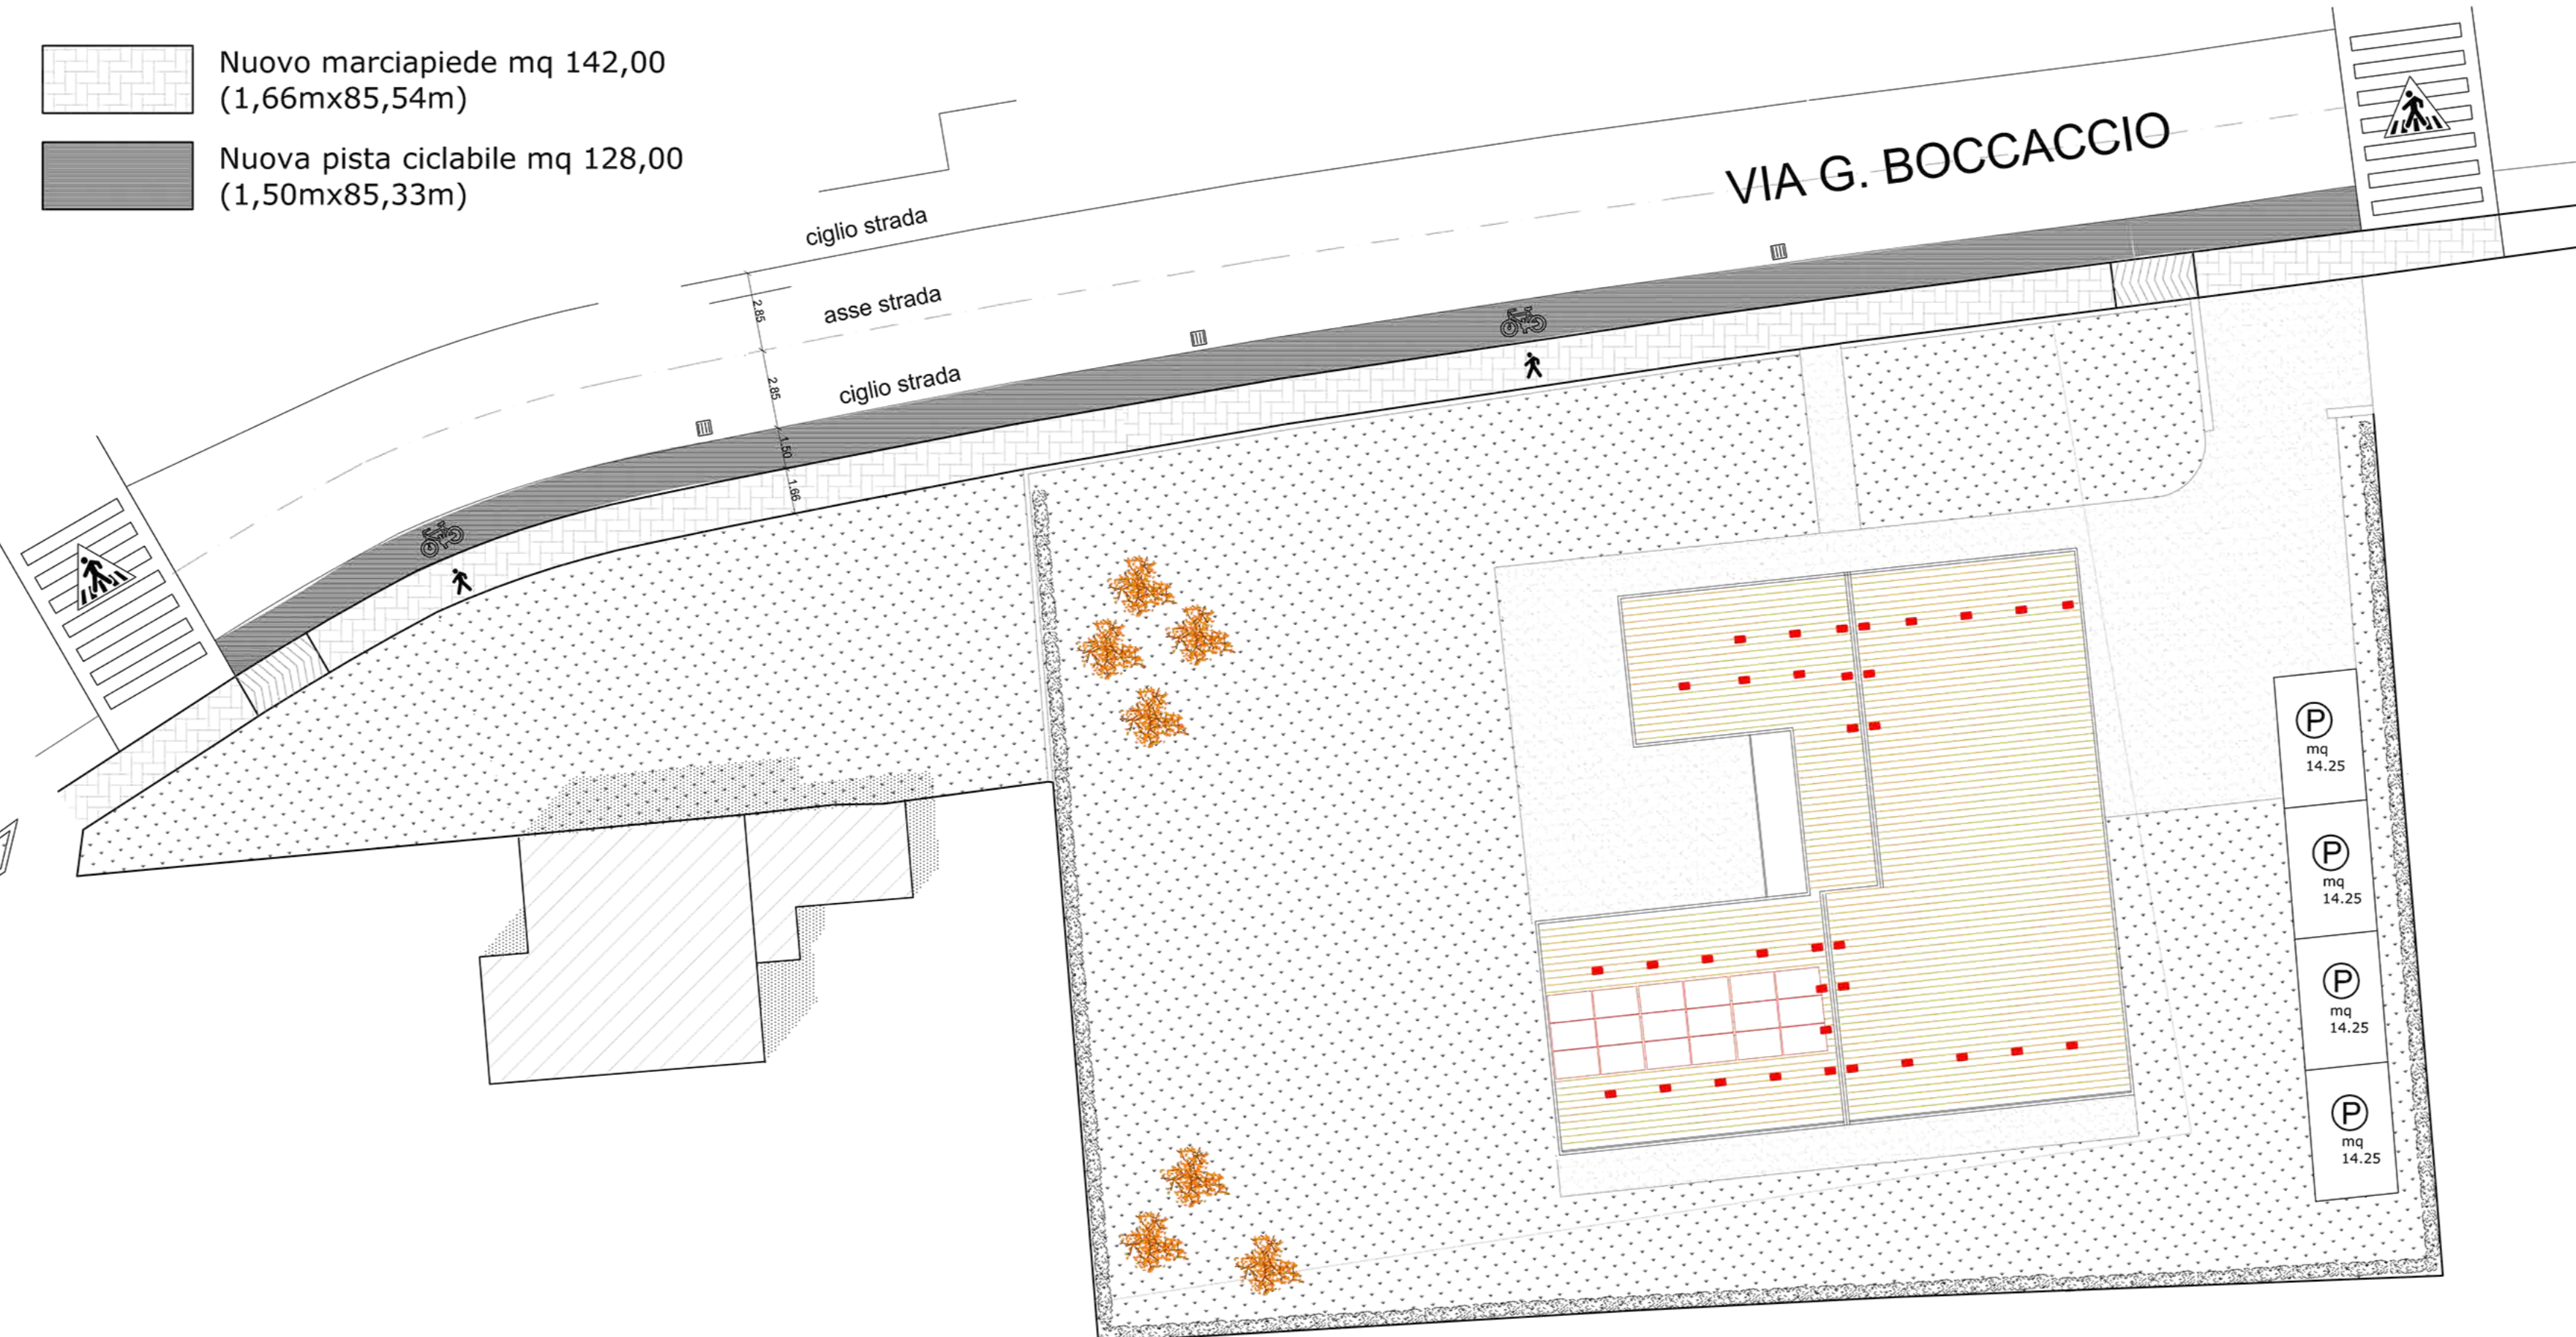

COMPARATIVA
Planimetria - Scala 1:200

