


- LEGENDA**
-  EDIFICI ESISTENTI
  -  PERIMETRO AMBITO P.U.A.
  -  EDIFICI DI PROGETTO IPOTESI DI EDIFICAZIONE
  -  SEDIME PIANI INTERRATI IPOTESI DI EDIFICAZIONE
  - RETE FOGNATURE BIANCHE**
  -  CONDOTTA FOGNARIA MISTA ESISTENTE
  -  CONDOTTA FOGNARIA MISTA ESISTENTE DA VERIFICARE
  -  TOMBINO IDRAULICO 3m x 2m DI PROGETTO PREVISTO DAL COMUNE
  -  TRATTO CONDOTTA FOGNARIA MISTA ESISTENTE DA ELIMINARE
  -  CONDOTTA FOGNARIA MISTA DI PROGETTO (SOSTITUTIVA DEL TRATTO ELIMINATO Ø200)
  -  RETE PRINCIPALE ACQUE BIANCHE DI PROGETTO
  -  POZZETTO DI LAMINAZIONE DI PROGETTO
  -  POSIZIONE INDICATIVA INVASI O VASCHE INTERRATE DI PROGETTO
  -  RETE SECONDARIA ACQUE BIANCHE DI PROGETTO

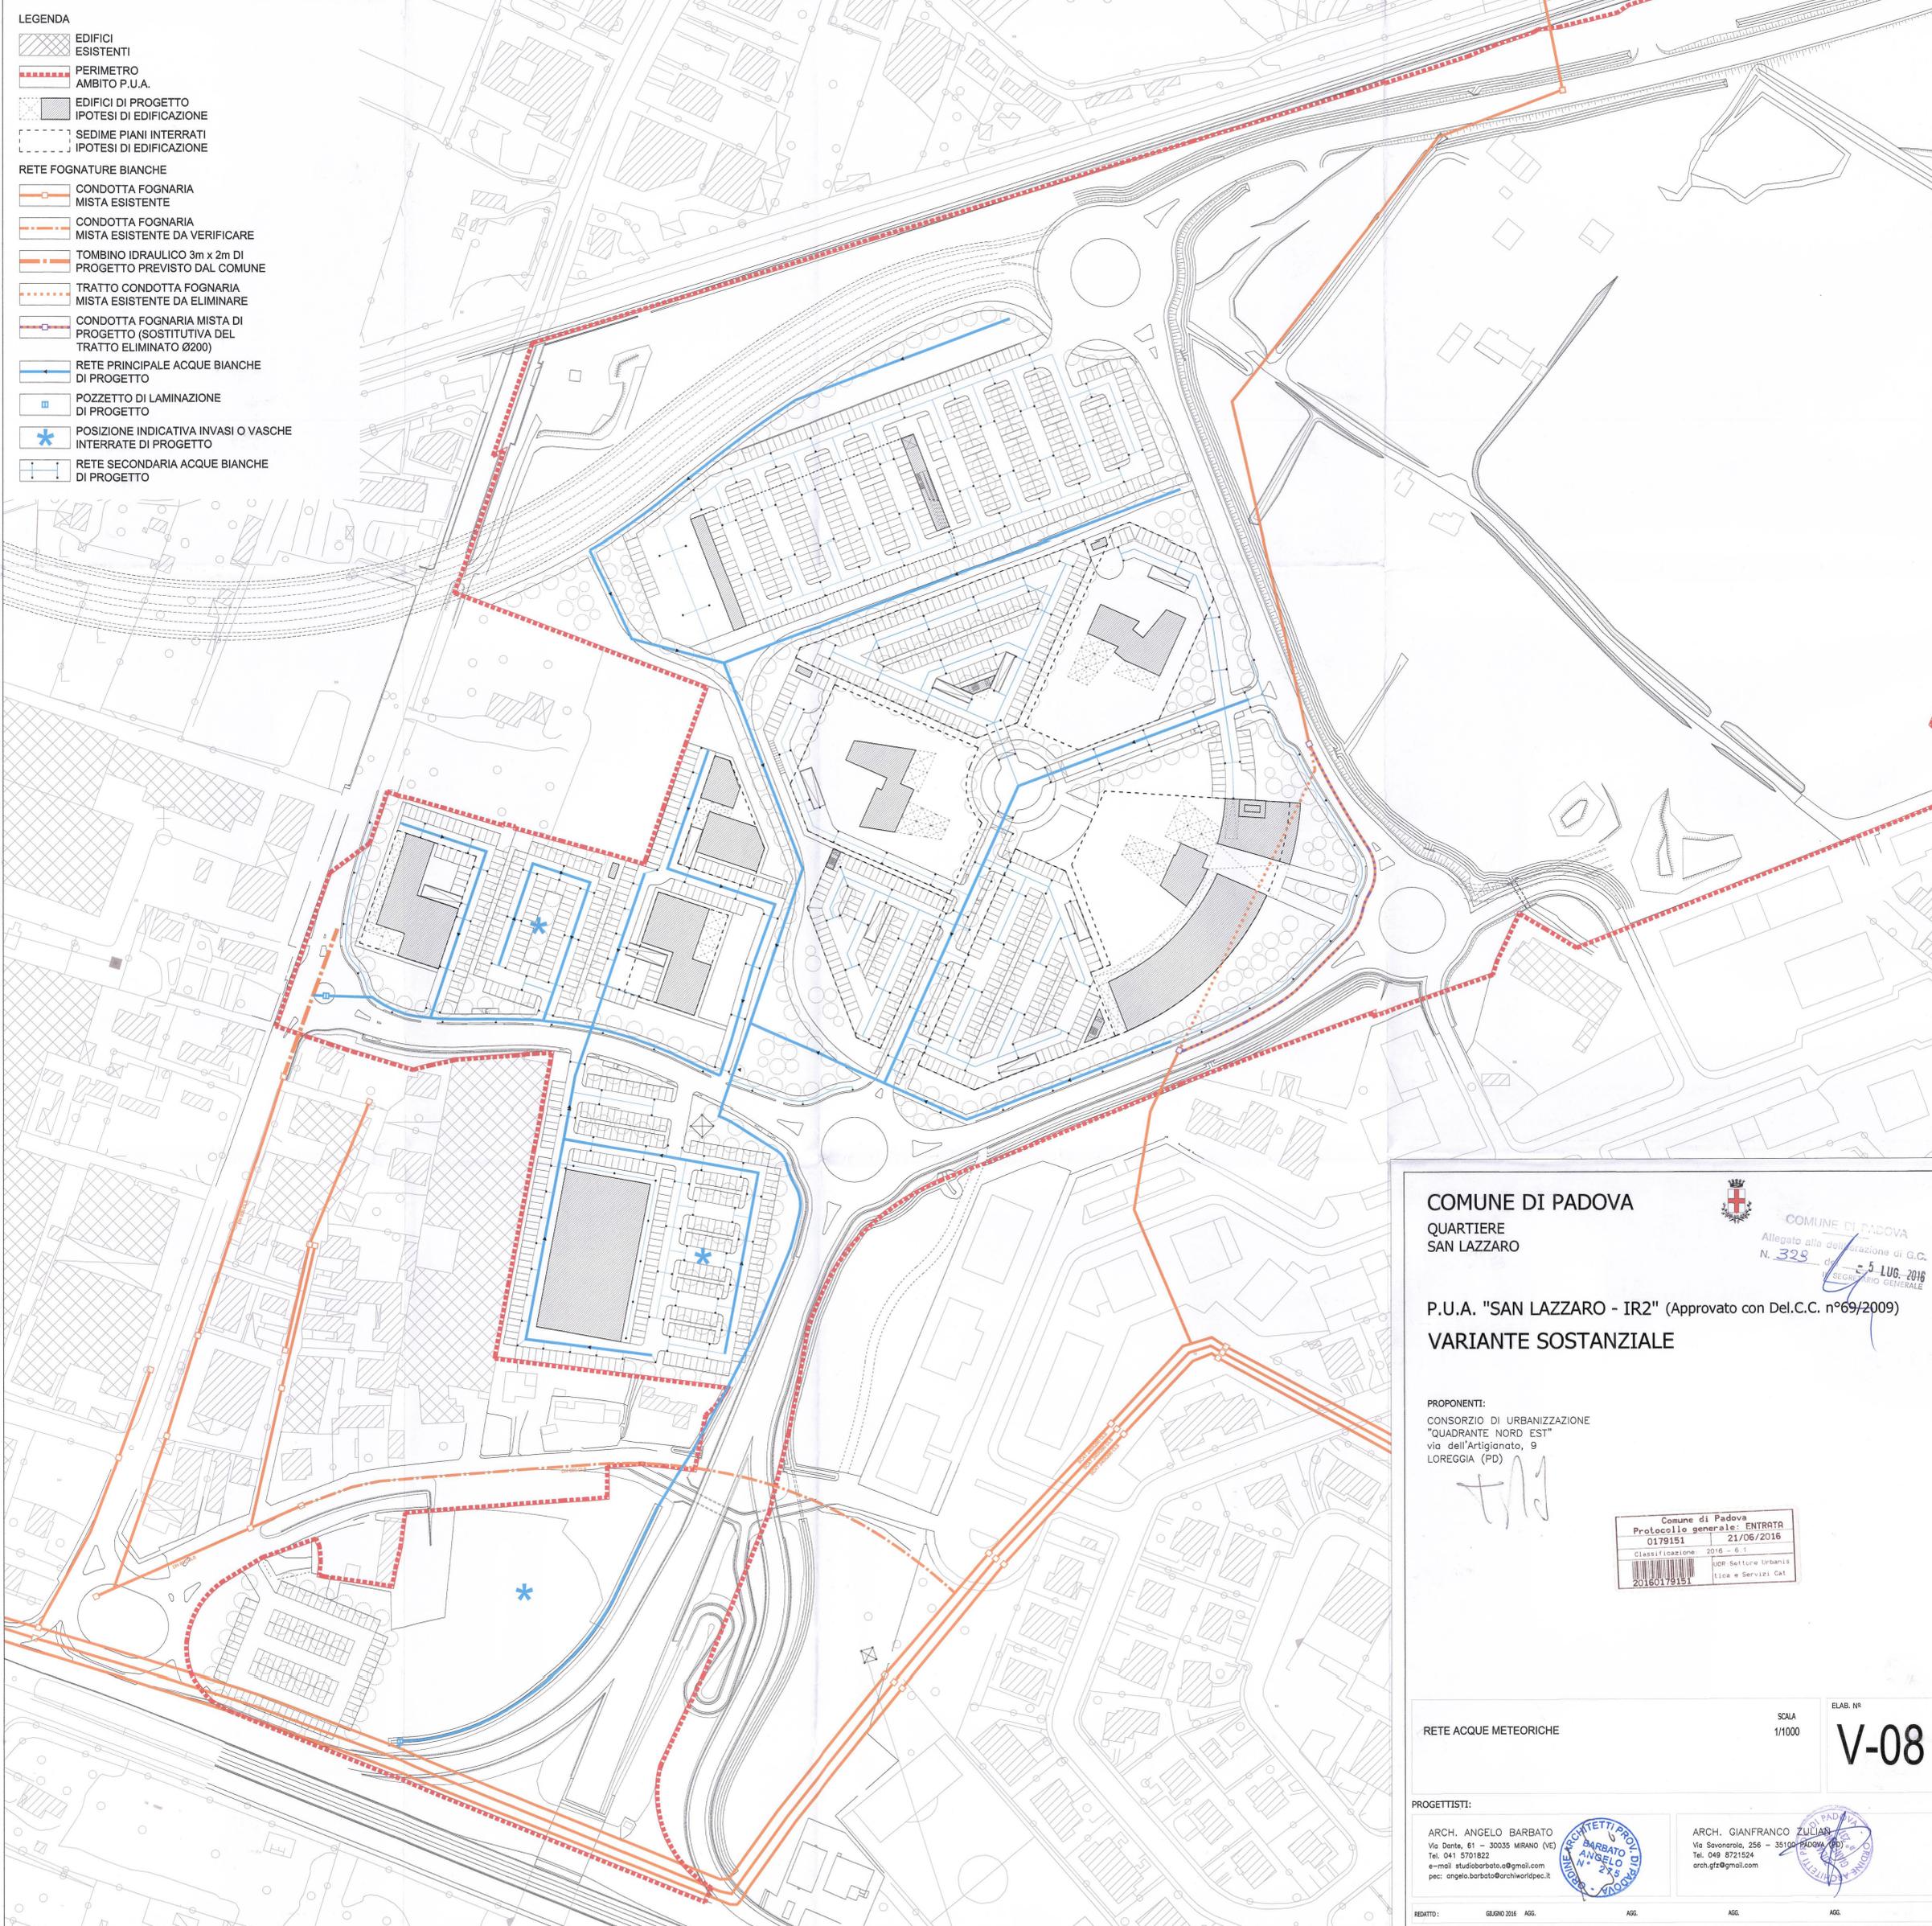

**COMUNE DI PADOVA**  
**QUARTIERE SAN LAZZARO**

COMUNE DI PADOVA  
 Allegato alla deliberazione di G.C.  
 N. 328 del 5 LUG. 2016  
 SEGRETARIO GENERALE

**P.U.A. "SAN LAZZARO - IR2" (Approvato con Del.C.C. n°69/2009)**  
**VARIANTE SOSTANZIALE**

PROPONENTI:  
 CONSORZIO DI URBANIZZAZIONE  
 "QUADRANTE NORD EST"  
 via dell'Artigianato, 9  
 LOREGGIA (PD)

Comune di Padova  
 Protocollo generale: ENTRATA  
 0179151 | 21/06/2016  
 Classificazione: 2016 - 6.1  
 URP Settore Urbanistica e Servizi Cat  
 20160179151

RETE ACQUE METEORICHE

SCALA 1/1000

ELAB. N° **V-08**

PROGETTISTI:

ARCH. ANGELO BARBATO  
 Via Dante, 61 - 30035 MIRANO (VE)  
 Tel. 041 5701822  
 e-mail: studiobarbato@gmail.com  
 pec: angelo.barbato@archiviweb.it

ARCH. GIANFRANCO ZULIAN  
 Via Savonarola, 256 - 35100 PADOVA (PD)  
 Tel. 049 8721524  
 arch.gfz@gmail.com

REDATTO: GIUGNO 2016 AGG. AGG. AGG.